




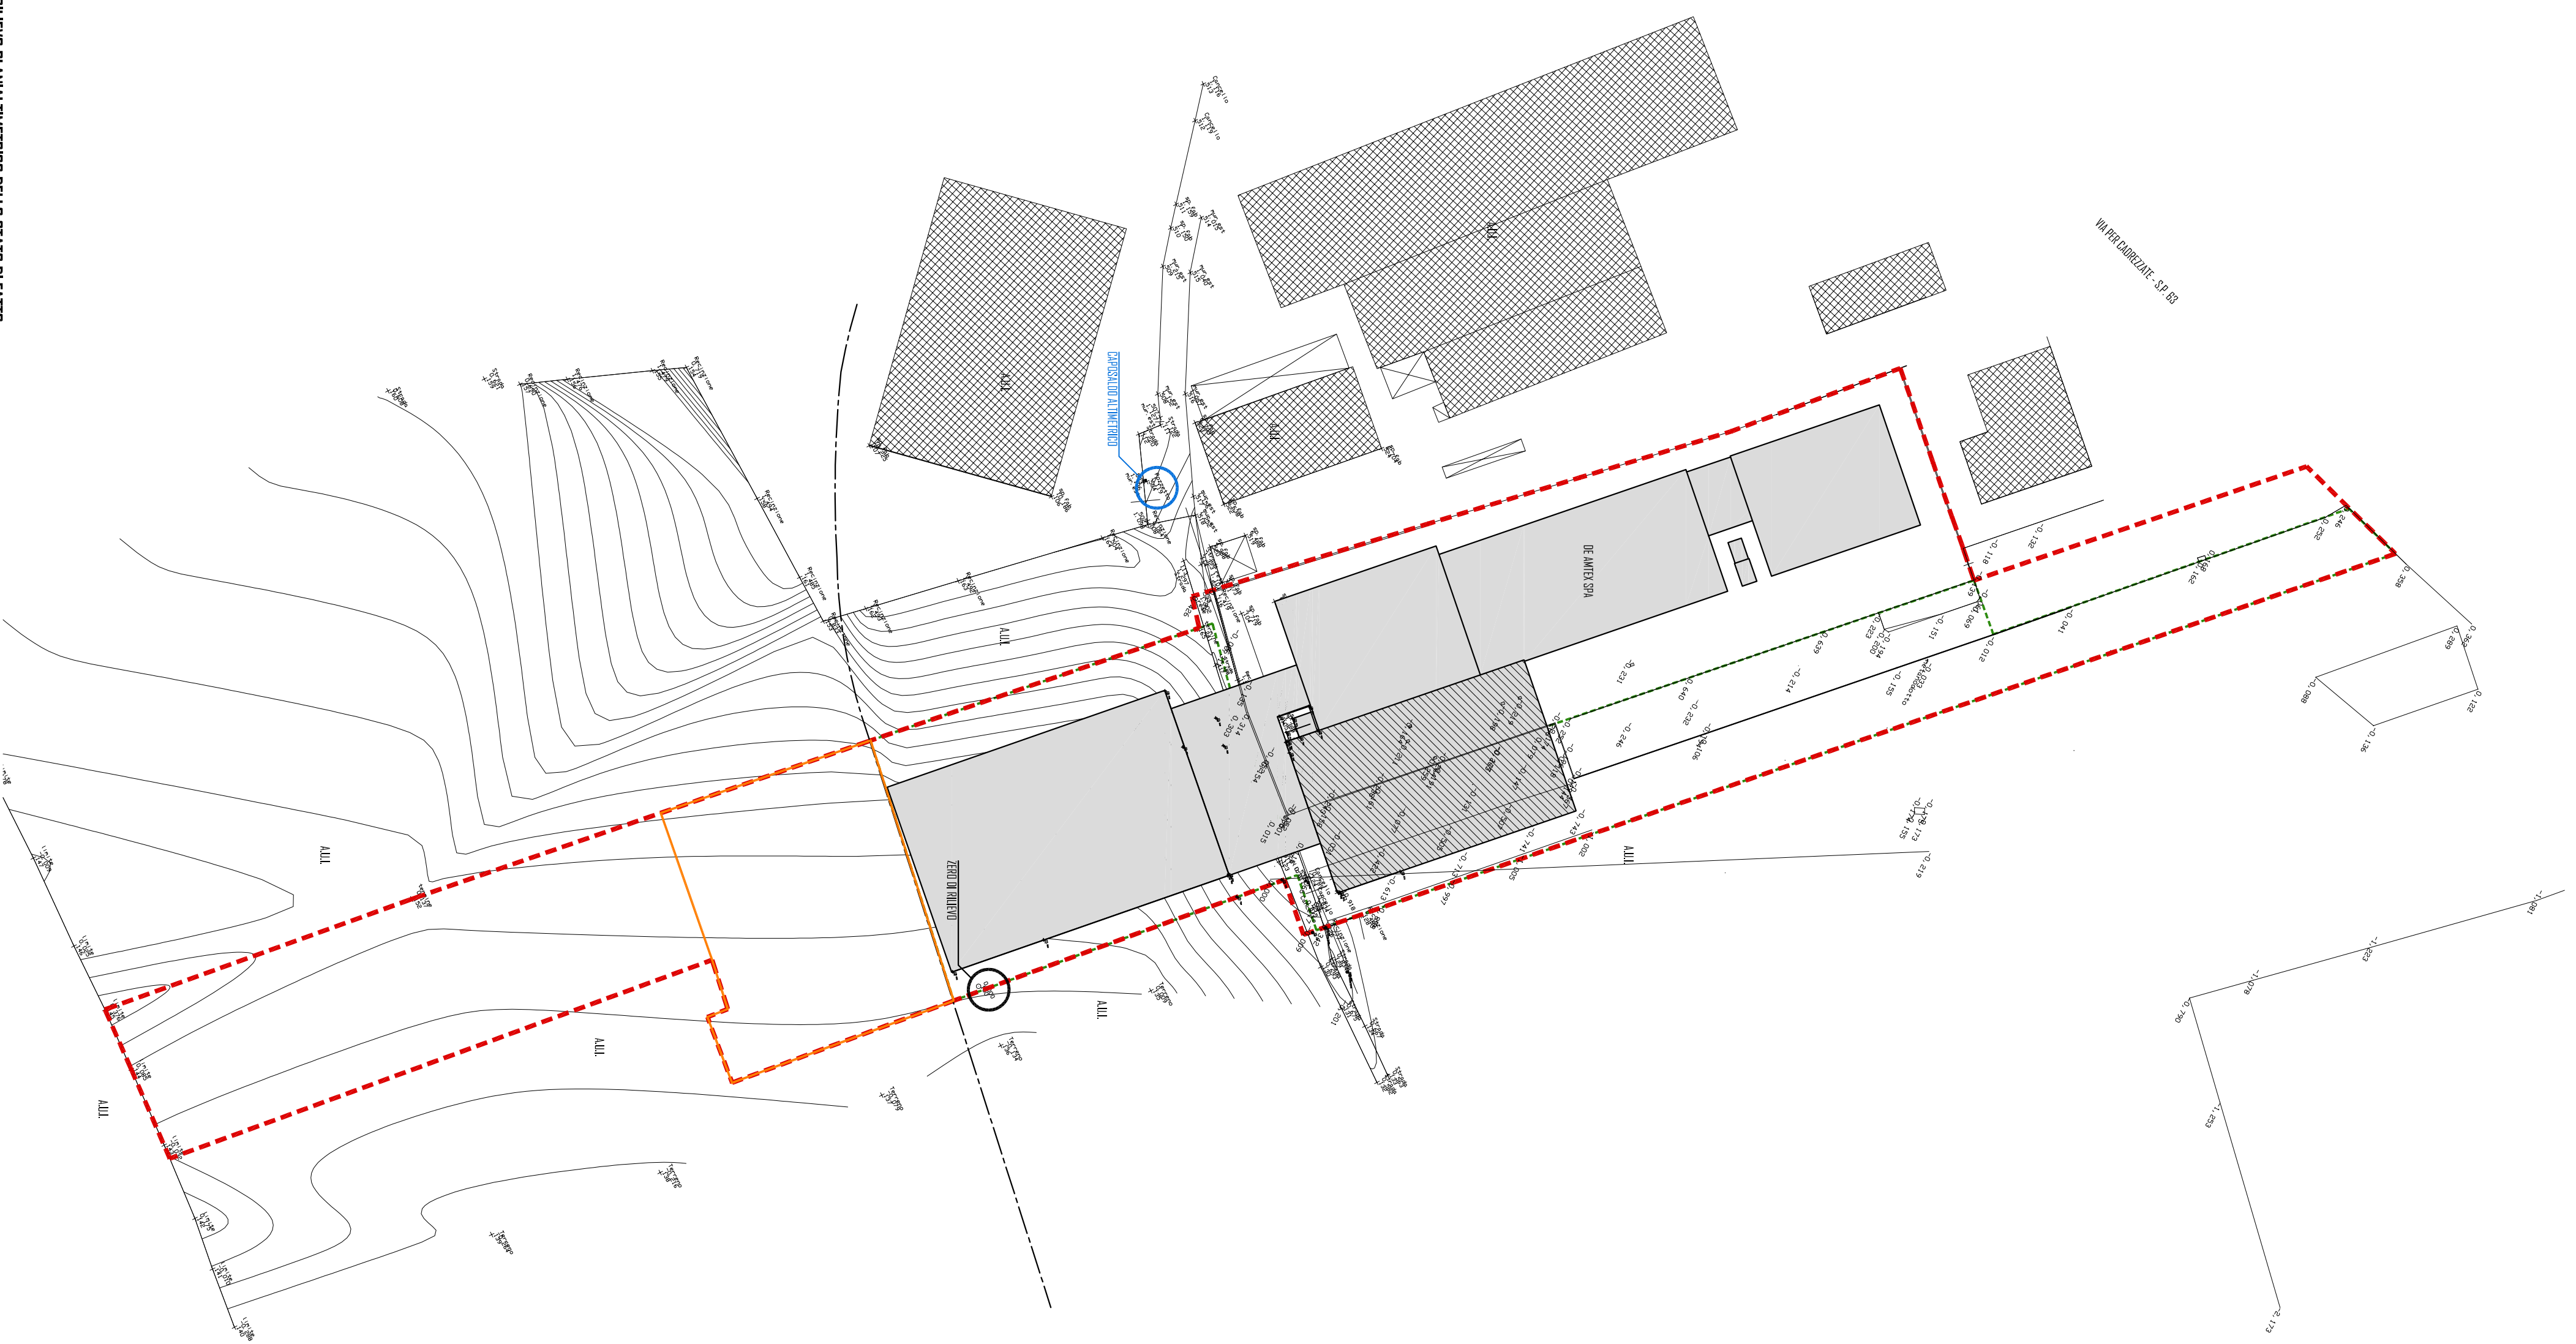


LEGENDA

-  CONFINI PROPRIETÀ
-  CONFINI PIANO ATTUATIVO ANNO 2014
-  FABBRICATI ESISTENTI
-  VOLUME SLALP ANNO 2007
-  CONFINI AREA OGGETTO DI INTERVENTO



IL RICHIEDENTE

IL PROGETTISTA

BORGHETTI VERONIANO ARCHITETTI ASSOCIATI
 ordine degli architetti, pianificatori, paesaggisti e conservatori della provincia di Varese

7, via Luigi Borghetti - 20118 paderno (va)
 tel. +39 0331 773382 www.borhetti.it
 borghetti@borhetti.it
 P. IVA 00858880300

03

DE AMICIS S.p.A.
 Via Per Tichessano, 5
 20070 Breda (VA)

LIBERAZIONE
 N.C.E. di Tichessano, S. Margherita 4720

OGGETTO
 ISTANZA DI VARIANTE ALLO STRUMENTO URBANISTICO
 SPORTELO UNICO PER LE ATTIVITÀ PRODUTTIVE
 ai sensi Art. 97 L.R. 10 marzo 2005, n.12 e s.m.l. Art. 8 DPR 7 settembre 2010, n. 80

TITOLO
 RILEVIO PLANIMETRICO DELLO STATO DI FATTO

SCALA
 1:500

DATA
 21.05.2018

ASS. 1 ASS. 2