Inquadramento urbanistico

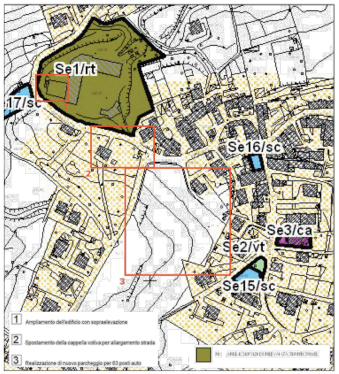

PdS 06

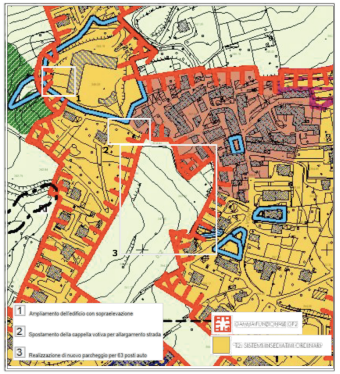

PdR 09

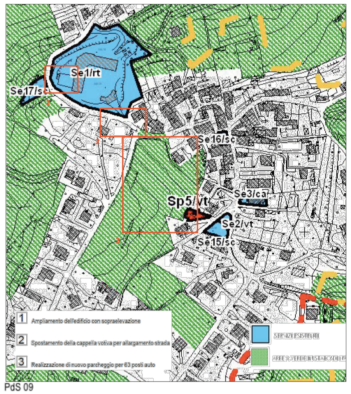

PdS 09

Identificazione area di intervento

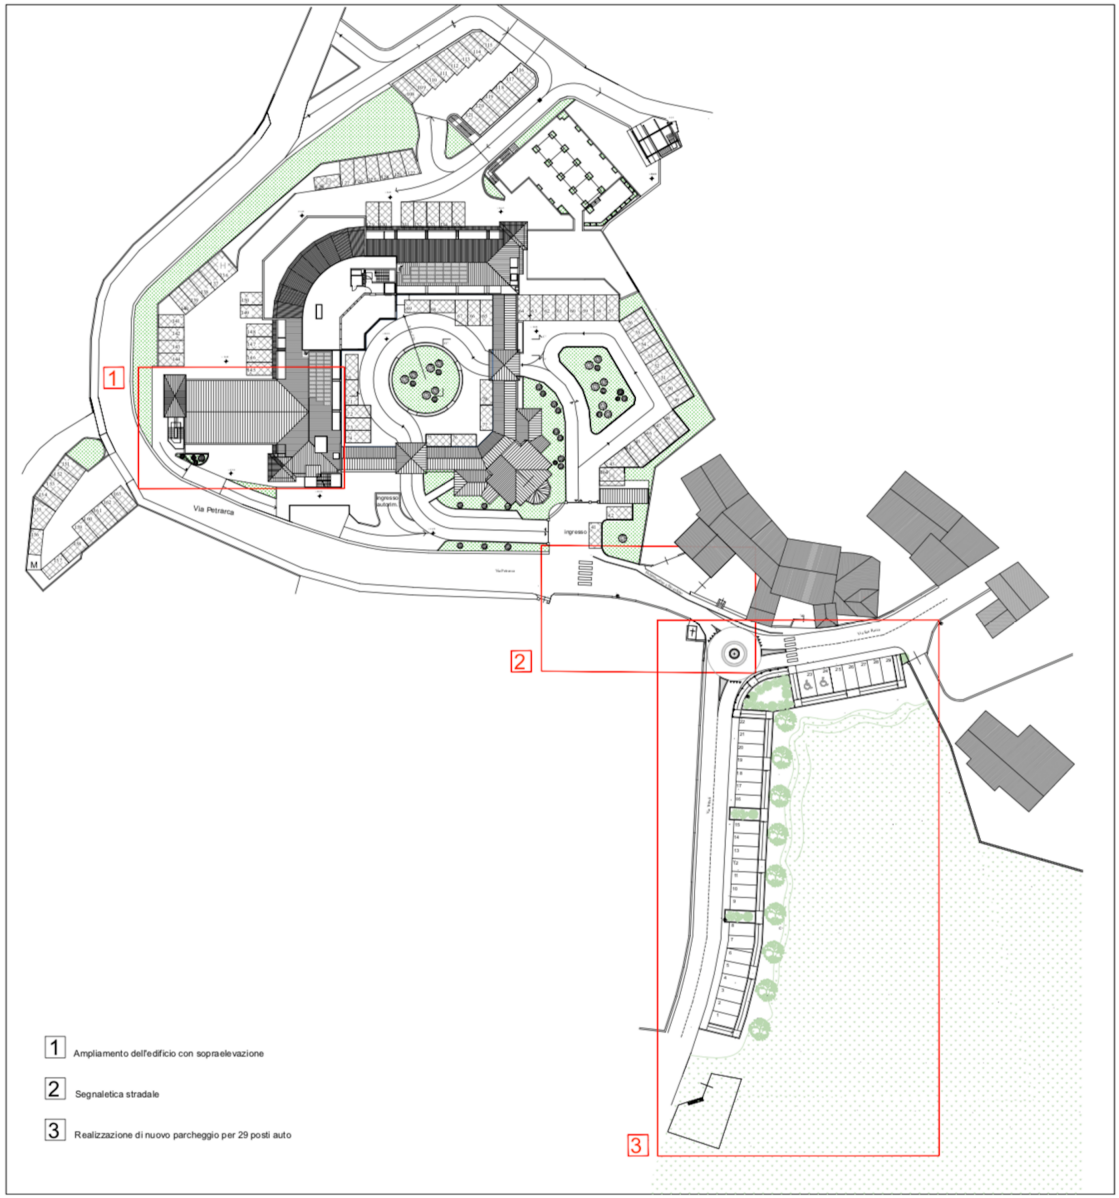

1 Ampliamento dell'edificio con sopraelevazione

2 Segnaletica stradale

3 Realizzazione di nuovo parcheggio per 29 posti auto

Mappa catastale

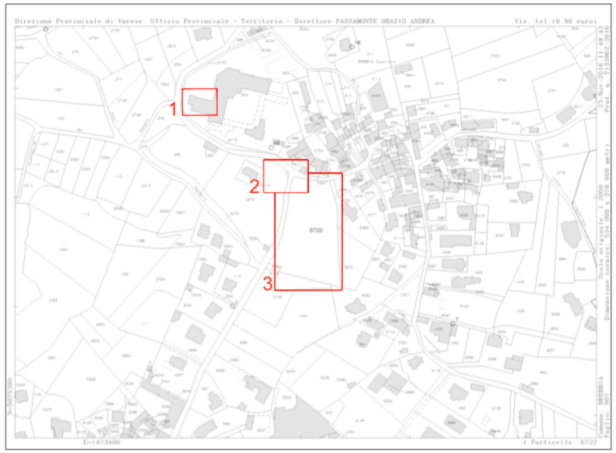

1

ILEANA MORETTI
architetto

8	COMUNE DI BREBBIA
9	struttura sanitaria e poliambulatorio via Petrarca, n.33
10	richiesta attivazione SUAP con variante urbanistica
11	committente Gaetano e Piera Borghi srl UBI Leasing S.p.A.
12	
13	elaborato inquadramento urbanistico e territoriale
14	planimetria di inquadramento generale e di dettaglio
15	scala 1:500
16	data Aprile 2019
17	
18	impresa
19	

viale santuario 45, 21100 varese - tel fax 0332232508
email. info@ileanamoretti.it - iscrizione all'albo degli architetti di varese al n°691
a norma di legge qualsiasi riproduzione è severamente vietata