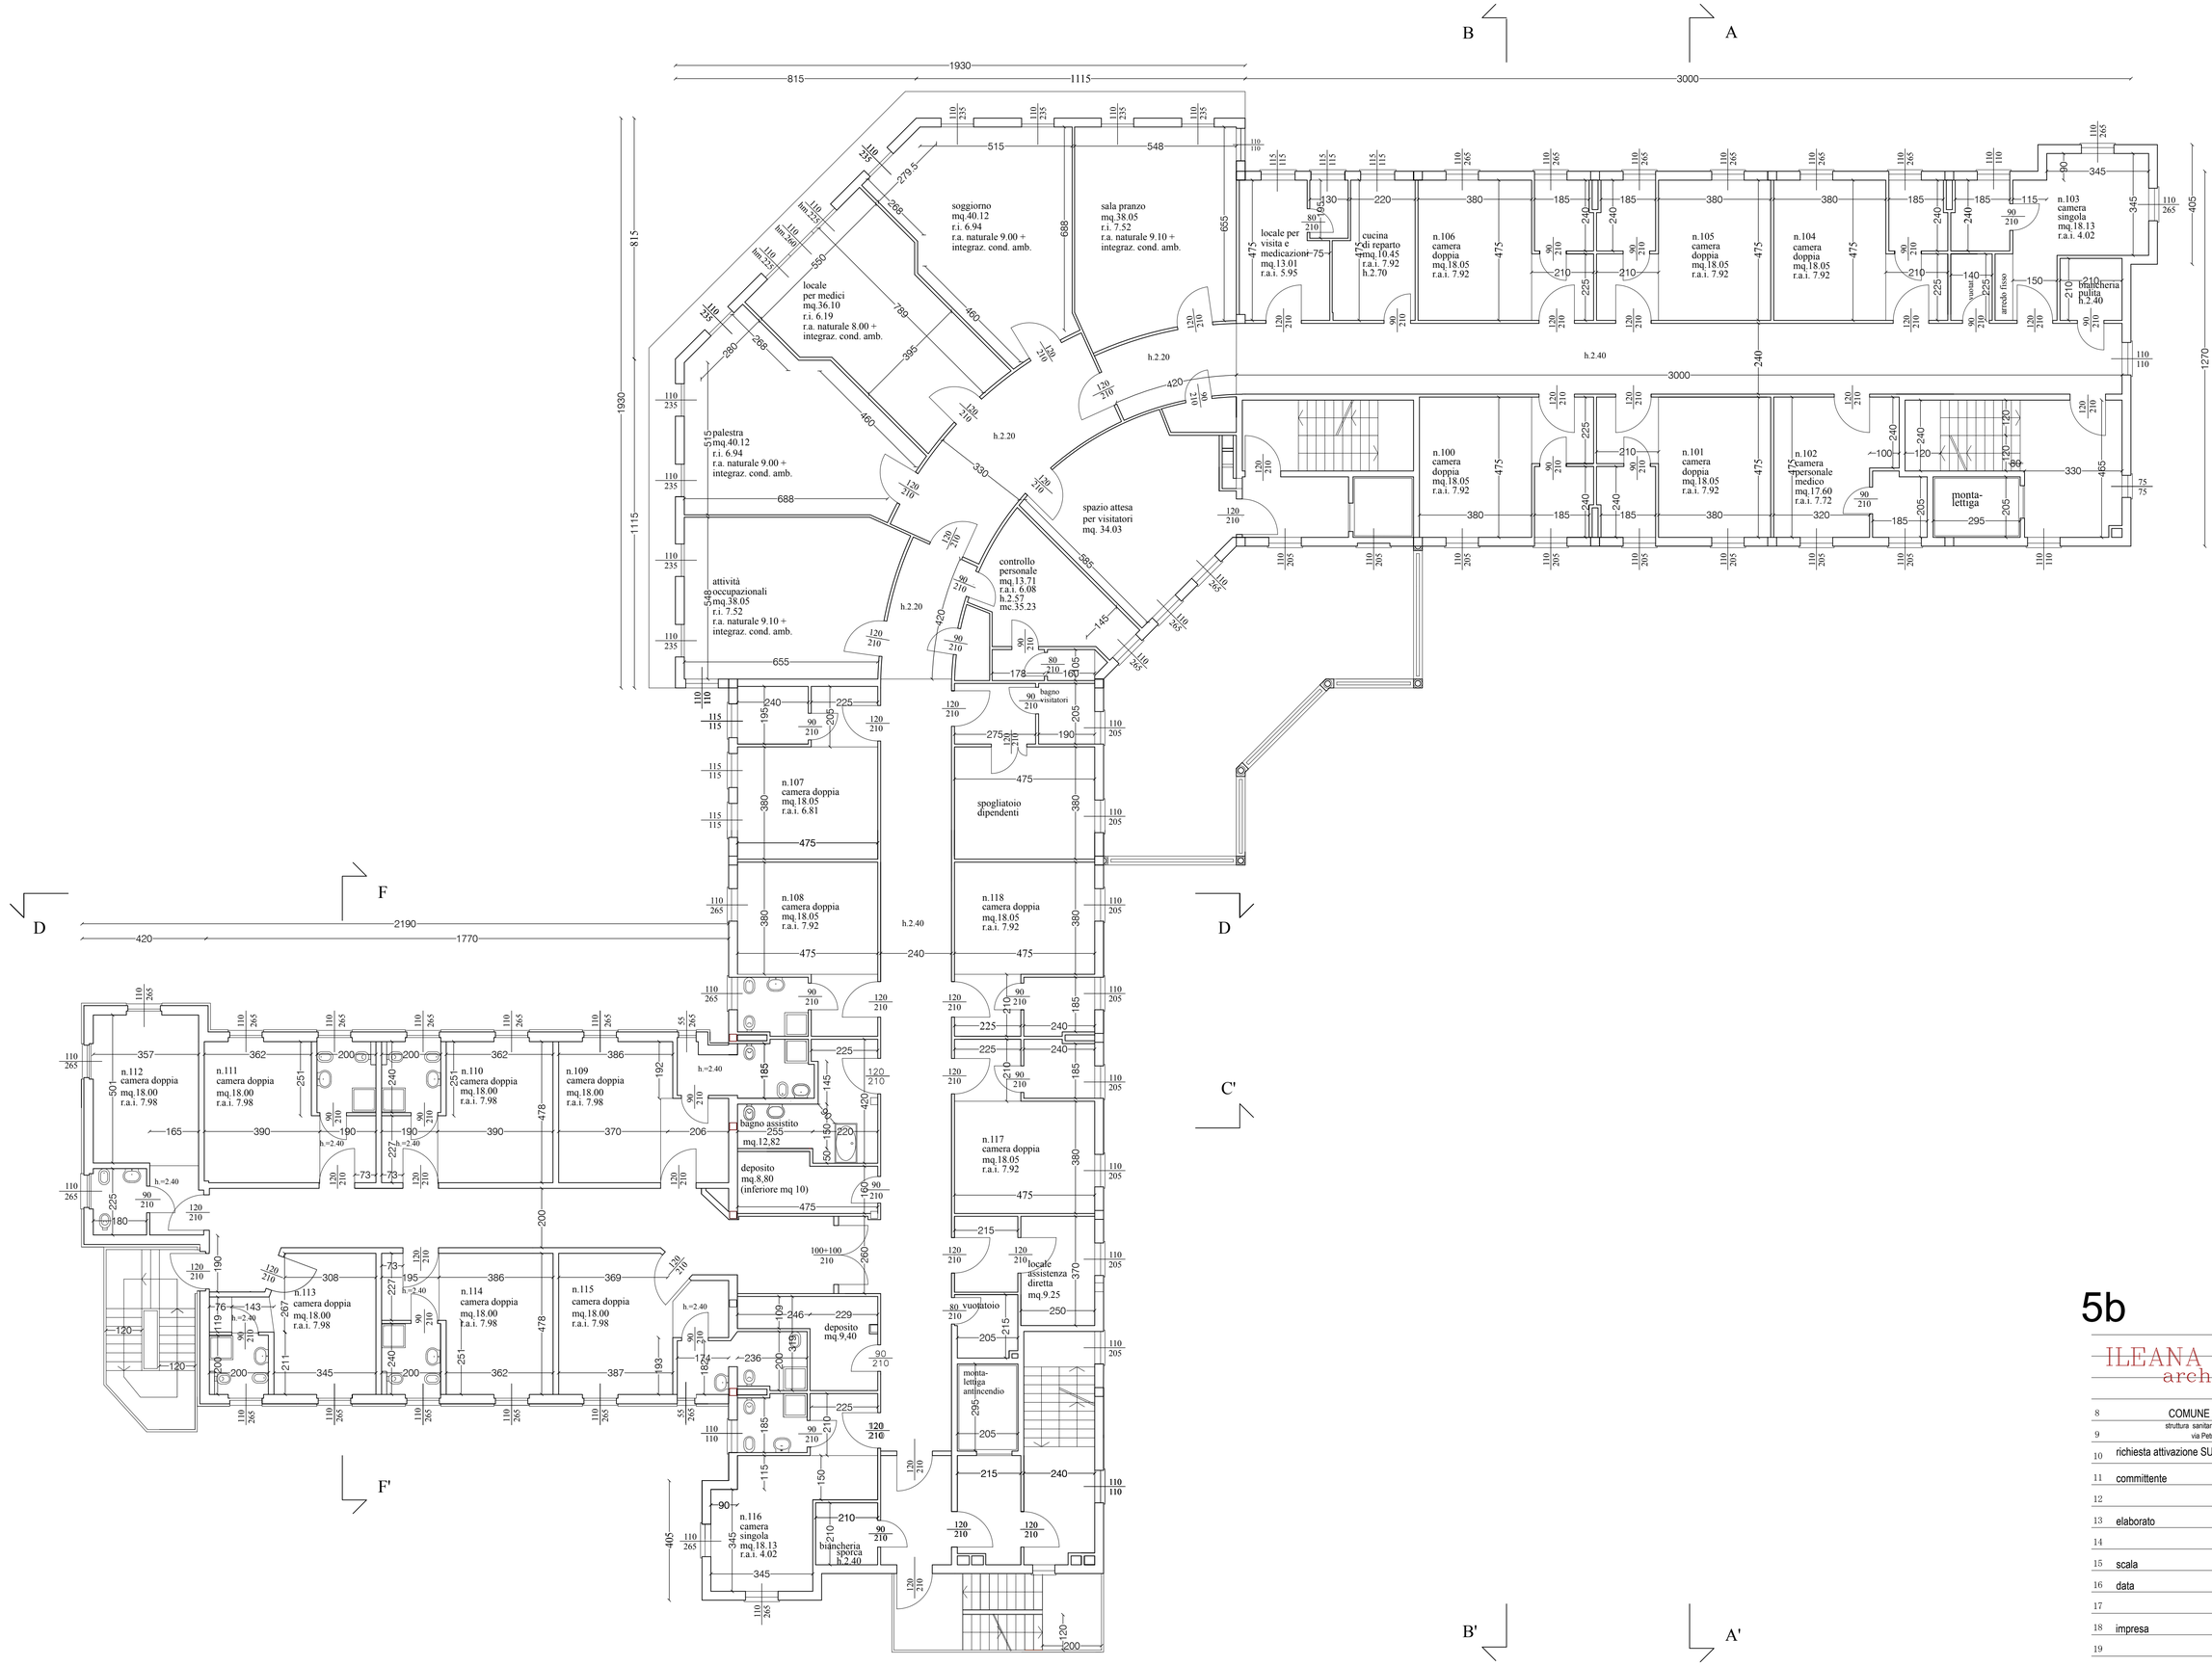

5b

ILEANA MORETTI
architetto

8	COMUNE DI BREBBIA	
	struttura sanitaria e poliambulatorio	
9	via Petrarca, n.33	
10	richiesta attivazione SUAP con variante urbanistica	
11	committente	Gaetano e Piera Borghi srl UBI Leasing S.p.A.
12		
13	elaborato	progetto piano primo
14		
15	scala	1:100
16	data	Febbraio 2019
17		
18	impresa	
19		

viale sant'antonio 45, 21100 varese - tel.fax 0332232508
email. info@ileanamoretti.it - iscrizione all'albo degli architetti di varese al n°691
a norma di legge qualsiasi riproduzione è severamente vietata