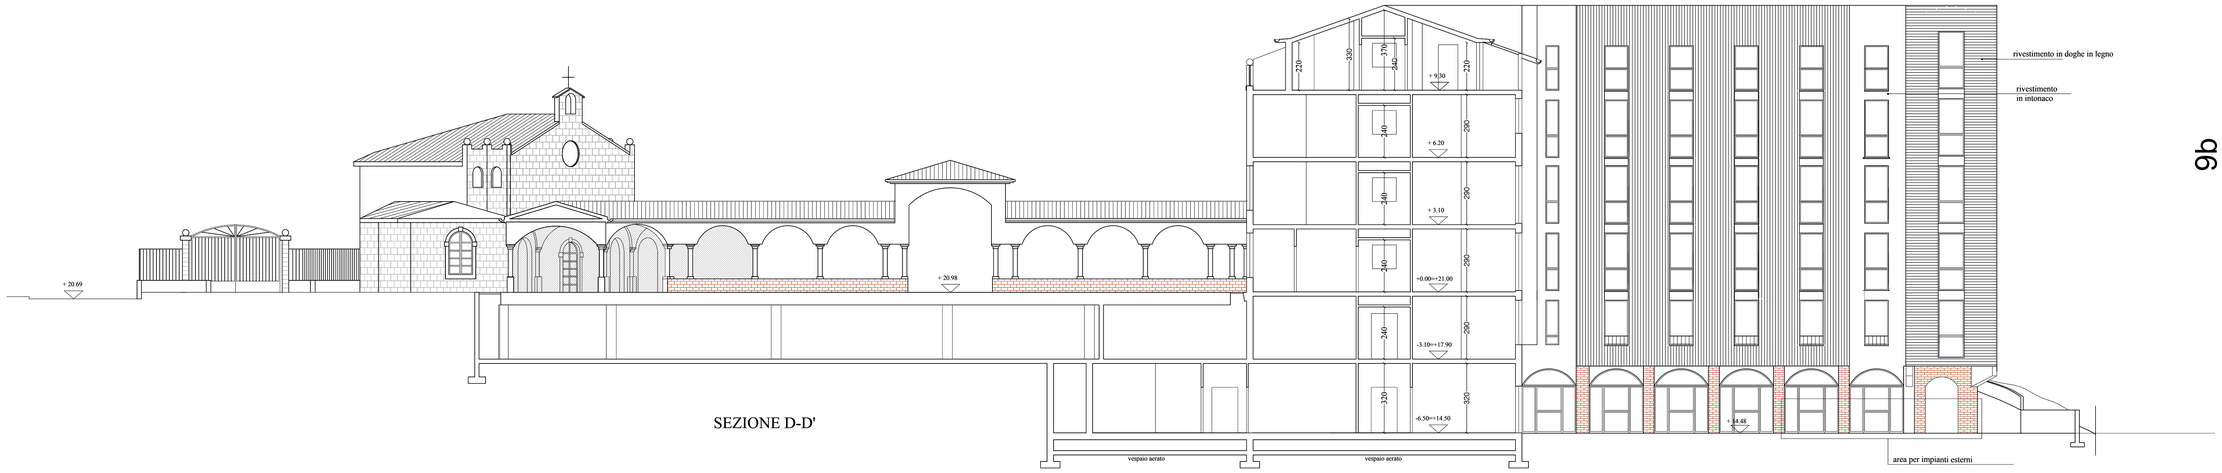

SEZIONE D-D'

SEZIONE C-C'

SEZIONE F-F'

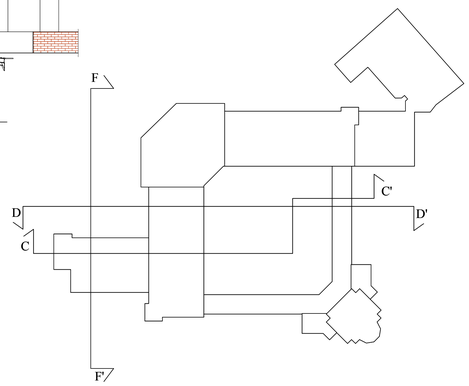

9b

ILEANA MORETTI
architetto

8 COMUNE DI BREBBIA
Provincia di Varese
via Milano, n 33

9 richiesta attivazione SUAP con variante urbanistica

10 committente Gaetano e Piera Borghi srl
UBI Leasing S.p.A.

11 elaborato progetto
esecutivo

12 scala 1:100

13 data Febbraio 2019

14 impresa

15

16

17

18

19

viale sanfermesi 45, 21100 varese tel fax 0332230306
email: info@ileanamoretti.it - iscrizione all'albo degli architetti di varese al n°681
a norma della legge sulla protezione dei dati personali di cui al d.lgs 196/03 il presente elaborato non può essere riprodotto o trasmesso a terzi