


- Superficie fondiaria
- Demolizione
- Nuova costruzione

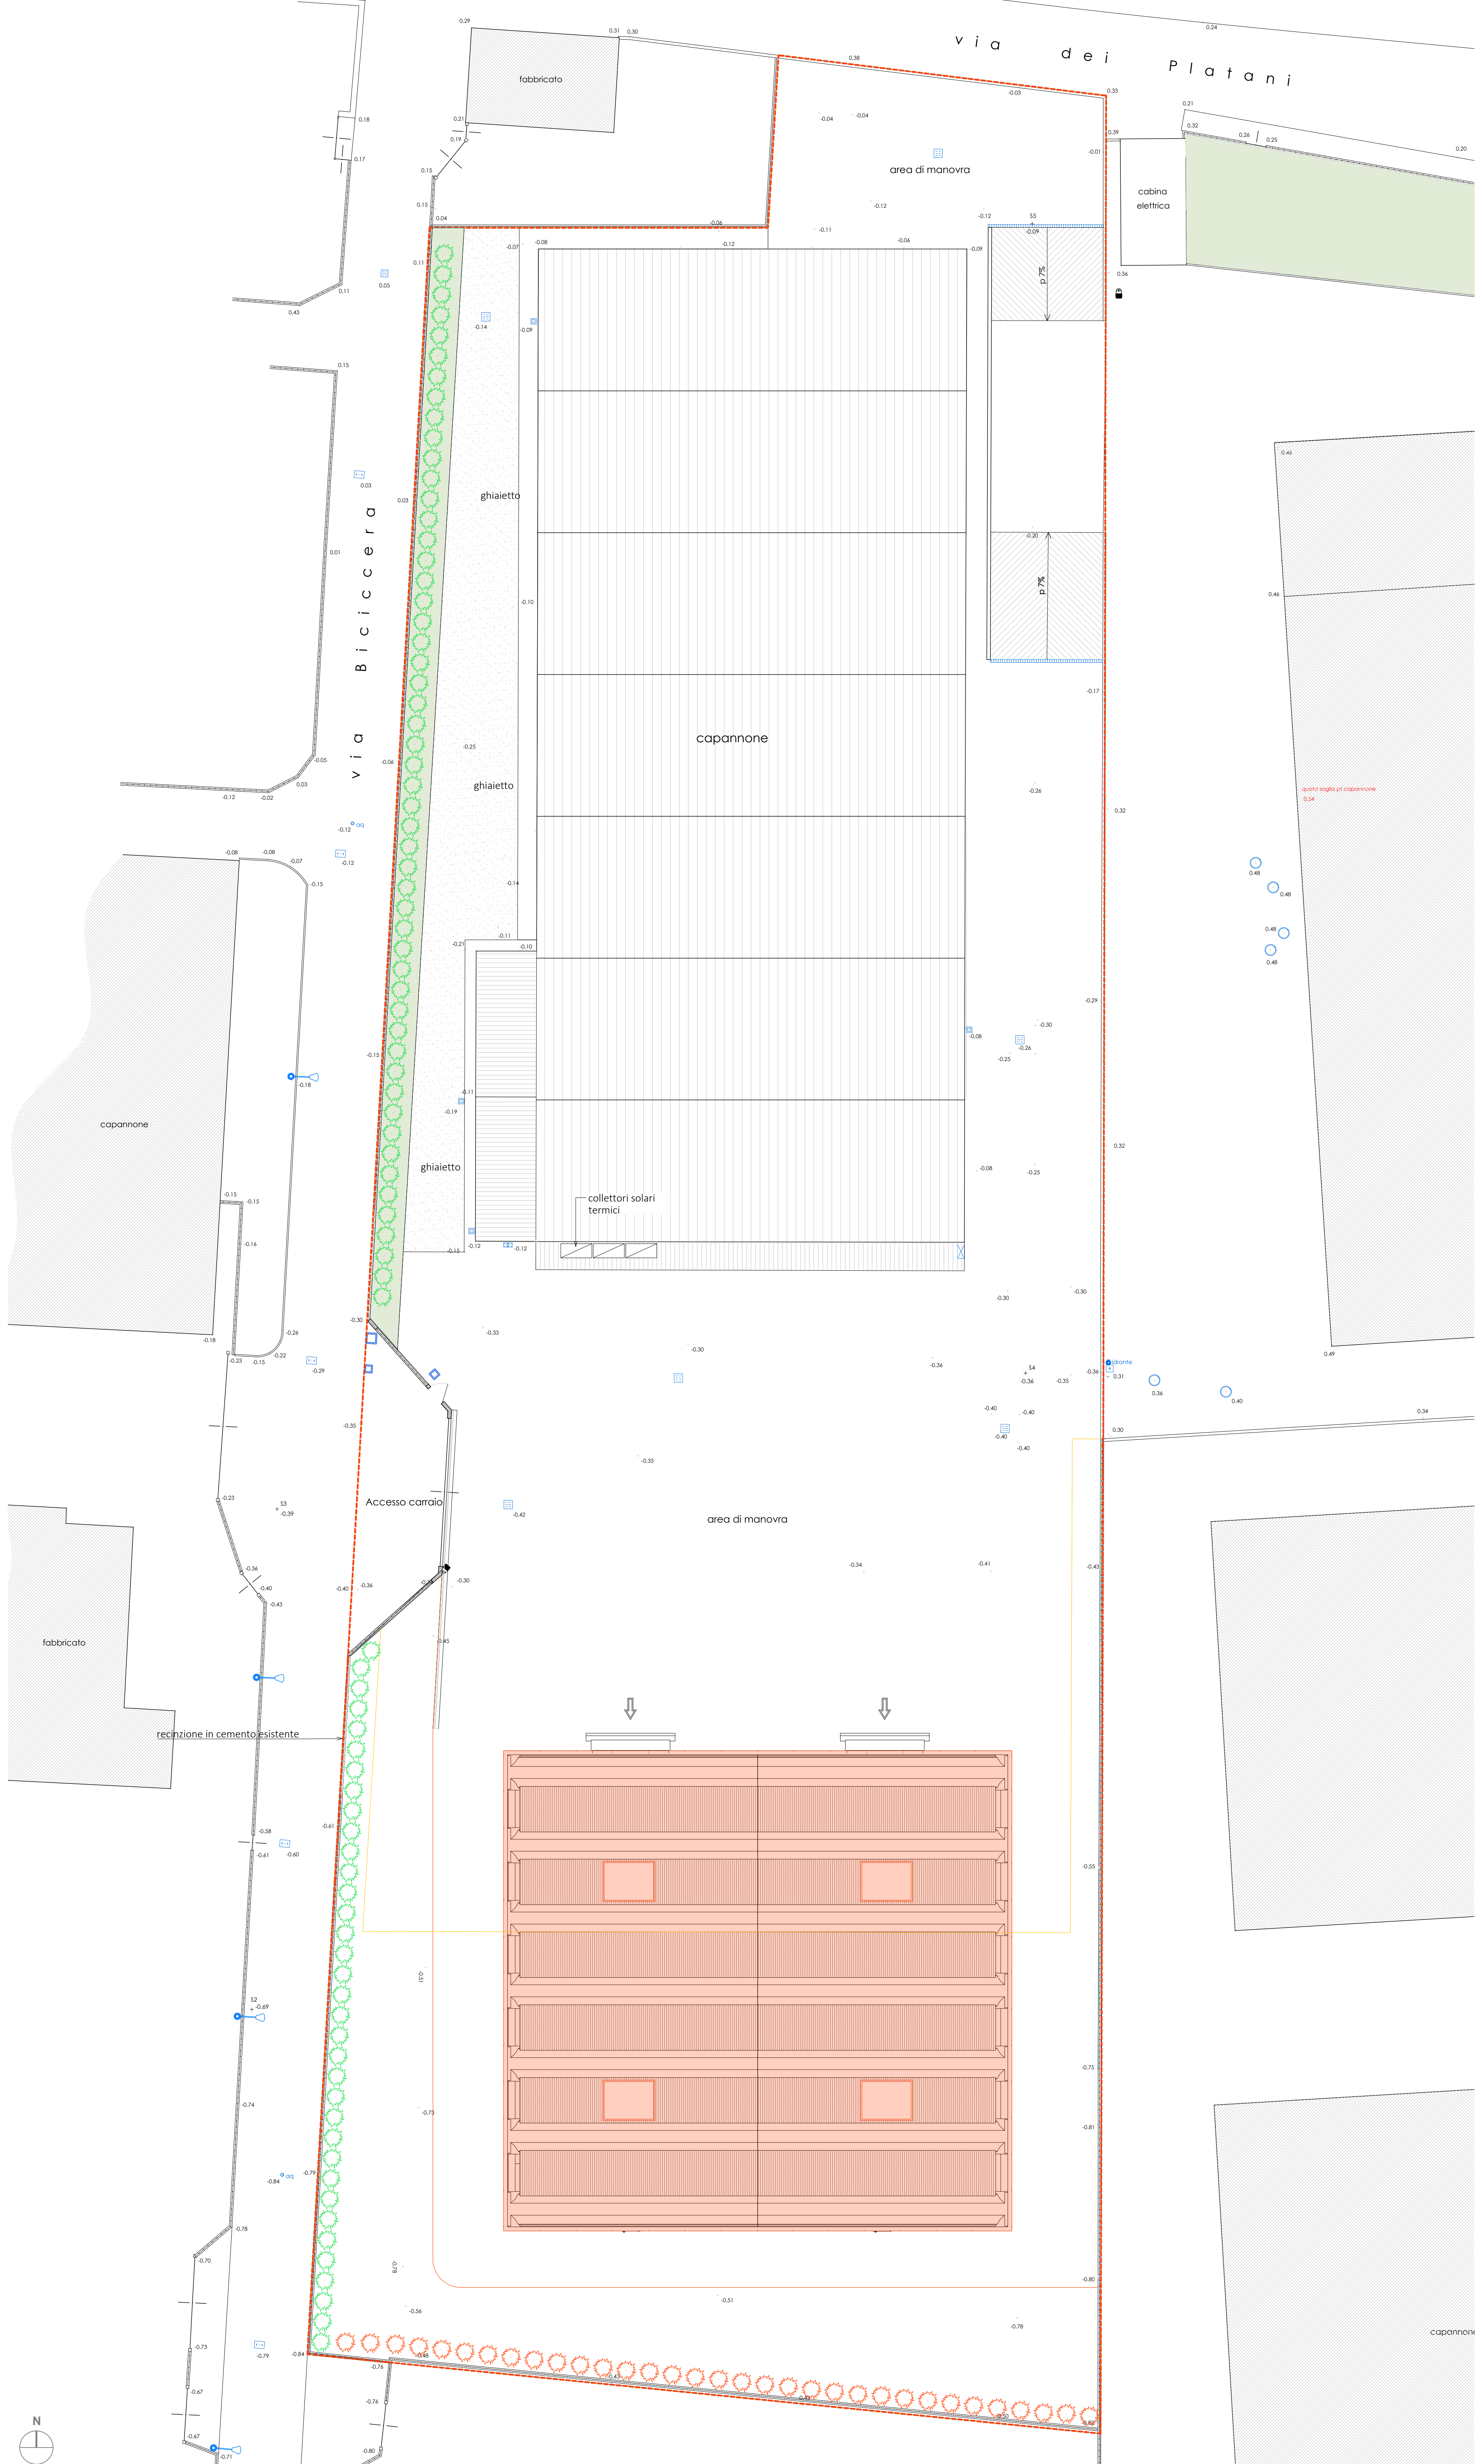

<p>Proponente</p> <p>Techno Plast S.P.A. via dei Tigli 6/B 21040 - Gornate Olona (VA) tel. 0331 858754</p>	<p>Progettista</p> <p>Studio Tecnico Castelli S.R.L. Dott. Giovanni Castelli via Monteggia 38 21014 Laveno Mombello (VA)</p>
--	--

SUAP ex art. 8 Dpr 160/2010

Realizzazione di un nuovo fabbricato produttivo interno al compendio industriale della ditta Technoplast S.P.A. in Gornate Olona Via Bicicceria distinto in mappa al foglio 4 part. 631 sezione GO.

Oggetto tavola		Tavola	
Planimetria comparativa		4	
Luogo			
Comune di Gornate Olona			
Scala	Data	Commessa	Revisione
1:200	Agosto 2024	22.051	n. 0.00

studio tecnico CASTELLI
 URBANISTICA - AMBIENTE - VISIVE - PROGETTAZIONE

STUDIO TECNICO CASTELLI S.R.L.
 via Monteggia 38
 21014 - Laveno Mombello (VA)
 tel: 0332 651693
 mail: info@studiotecnicoastelli.eu

Responsabile del progetto:
Dott. Giovanni Castelli

Collaboratori:
 Arch. Davide Binda
 Arch. Letizia Mariotto
 Dott. Agr. Paolo Sonvico
 Arch. Annalisa Marzoli

rif. interno pratica: 22.051

