



Sezione F - Comparazione

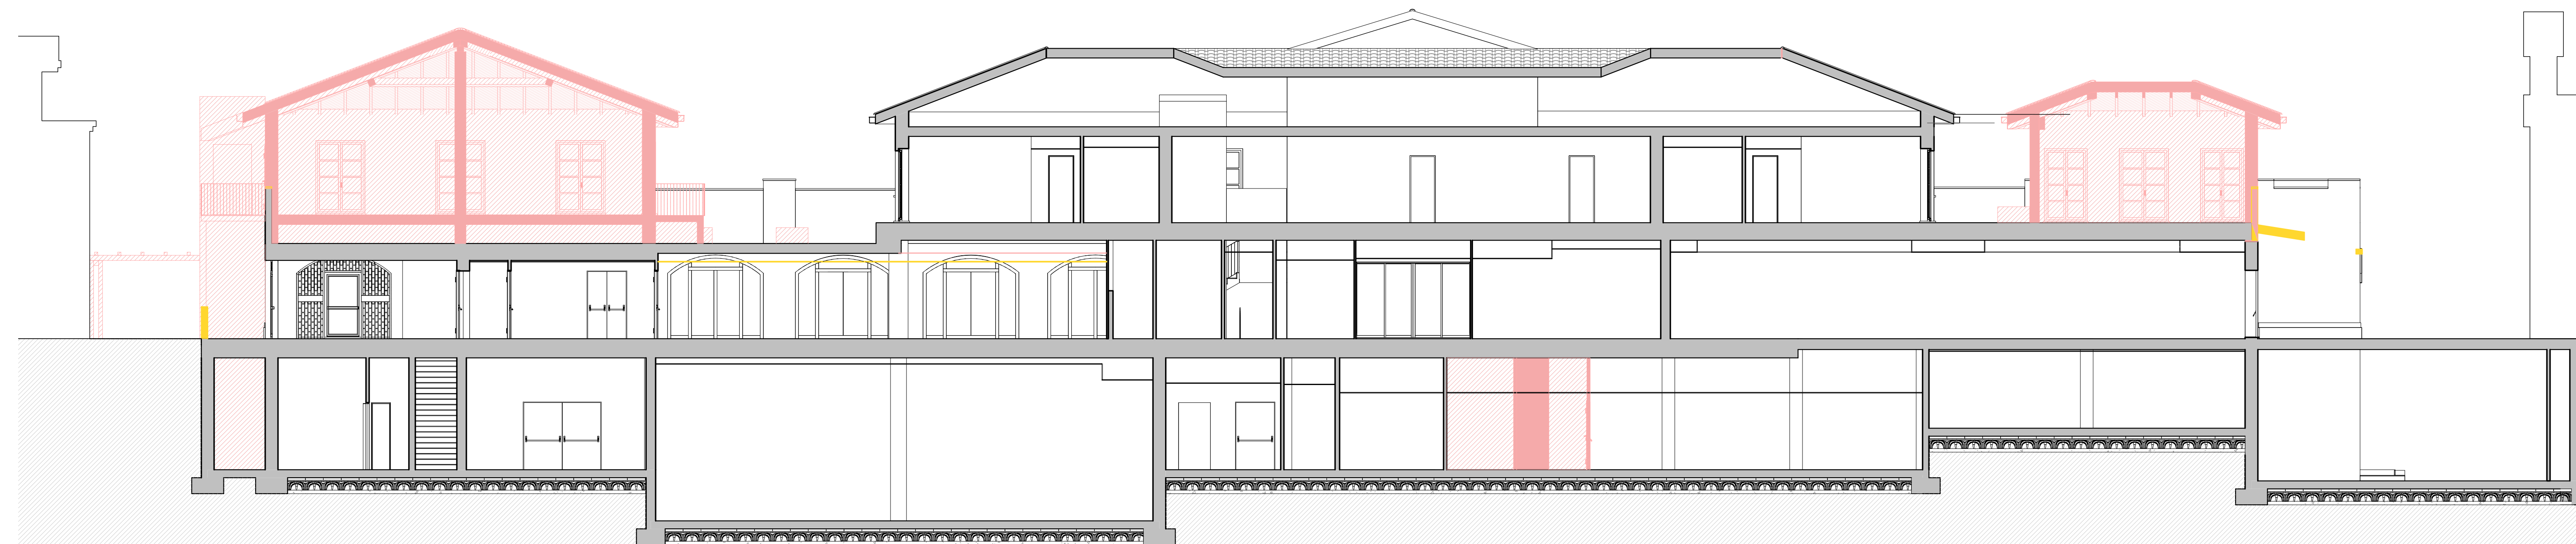

Sezione E - Comparazione

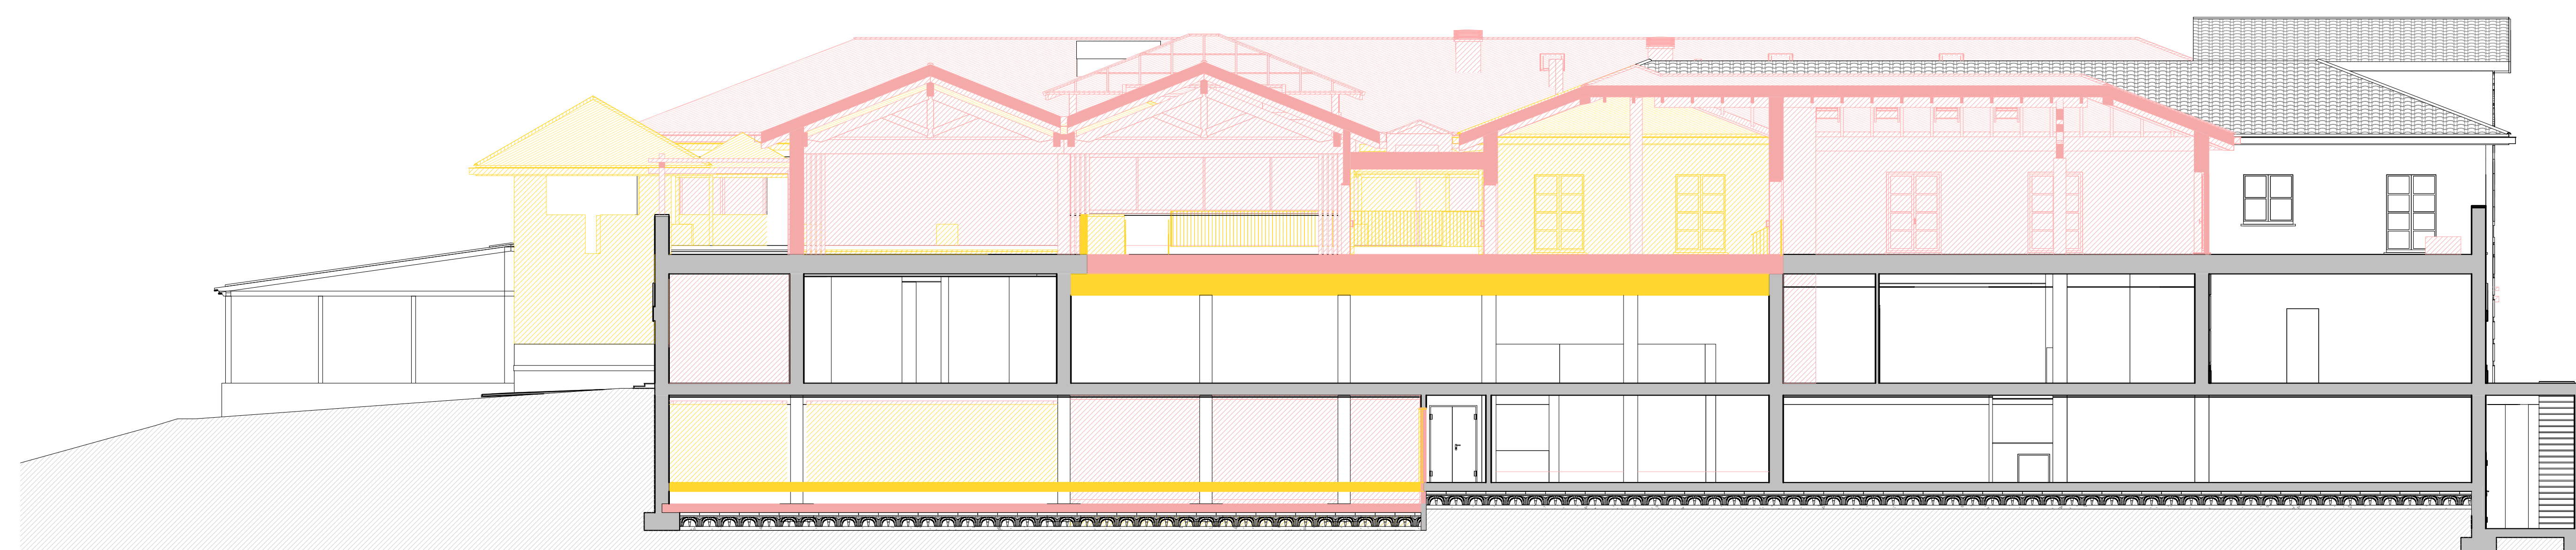

Sezione D - Comparazione

LEGENDA

DEMOLIZIONE

COSTRUZIONE

VILLA OLONA S.p.a.
 Sede legale: Via Ugo Mara, n.8 - 21052 Busto Arsizio (VA)
 P. IVA e C.F. 12977910152 - Tel. 0331 329260 - Fax. 0331 620887

COMUNE DI SOLBIATE OLONA
PERMESSO DI COSTRUIRE
 IN VARIANTE ALLO STRUMENTO URBANISTICO VIGENTE
 NUOVO CAMPO PRATICA - AMPLIAMENTO CLUB HOUSE E
 STRUTTURE DEL GOLF CLUB LE ROBINIE

ELABORATO **PC 26.2**

TITOLO **COMPARAZIONE** SCALA **1 : 100**
 Sezioni

PROPRIETA' **VILLA OLONA S.p.a.**

PROGETTISTA **ING. EMILIO CREMONA**

IMPRESA

DATA **09.2016** FILE

REVISIONE 01 FILE

REVISIONE 02 FILE

add architecture design and development srl
 Via Olona 32 21054 - 031000 Solbiate Olona (VA)
 Tel. +39 02 48199822 Tel. +39 031 877989
 Fax +39 031 4819929 solbiate@add.mi.it