


**VERIFICA SUPERFICE LORDA A PAVIMENTO**

Ampliamento Club House	739 + 614 + 1714	= 3.067 mq
Nuovo edificio Campo Pratica		= 888 mq
<b>TOTALE =</b>		<b>3955 mq</b>

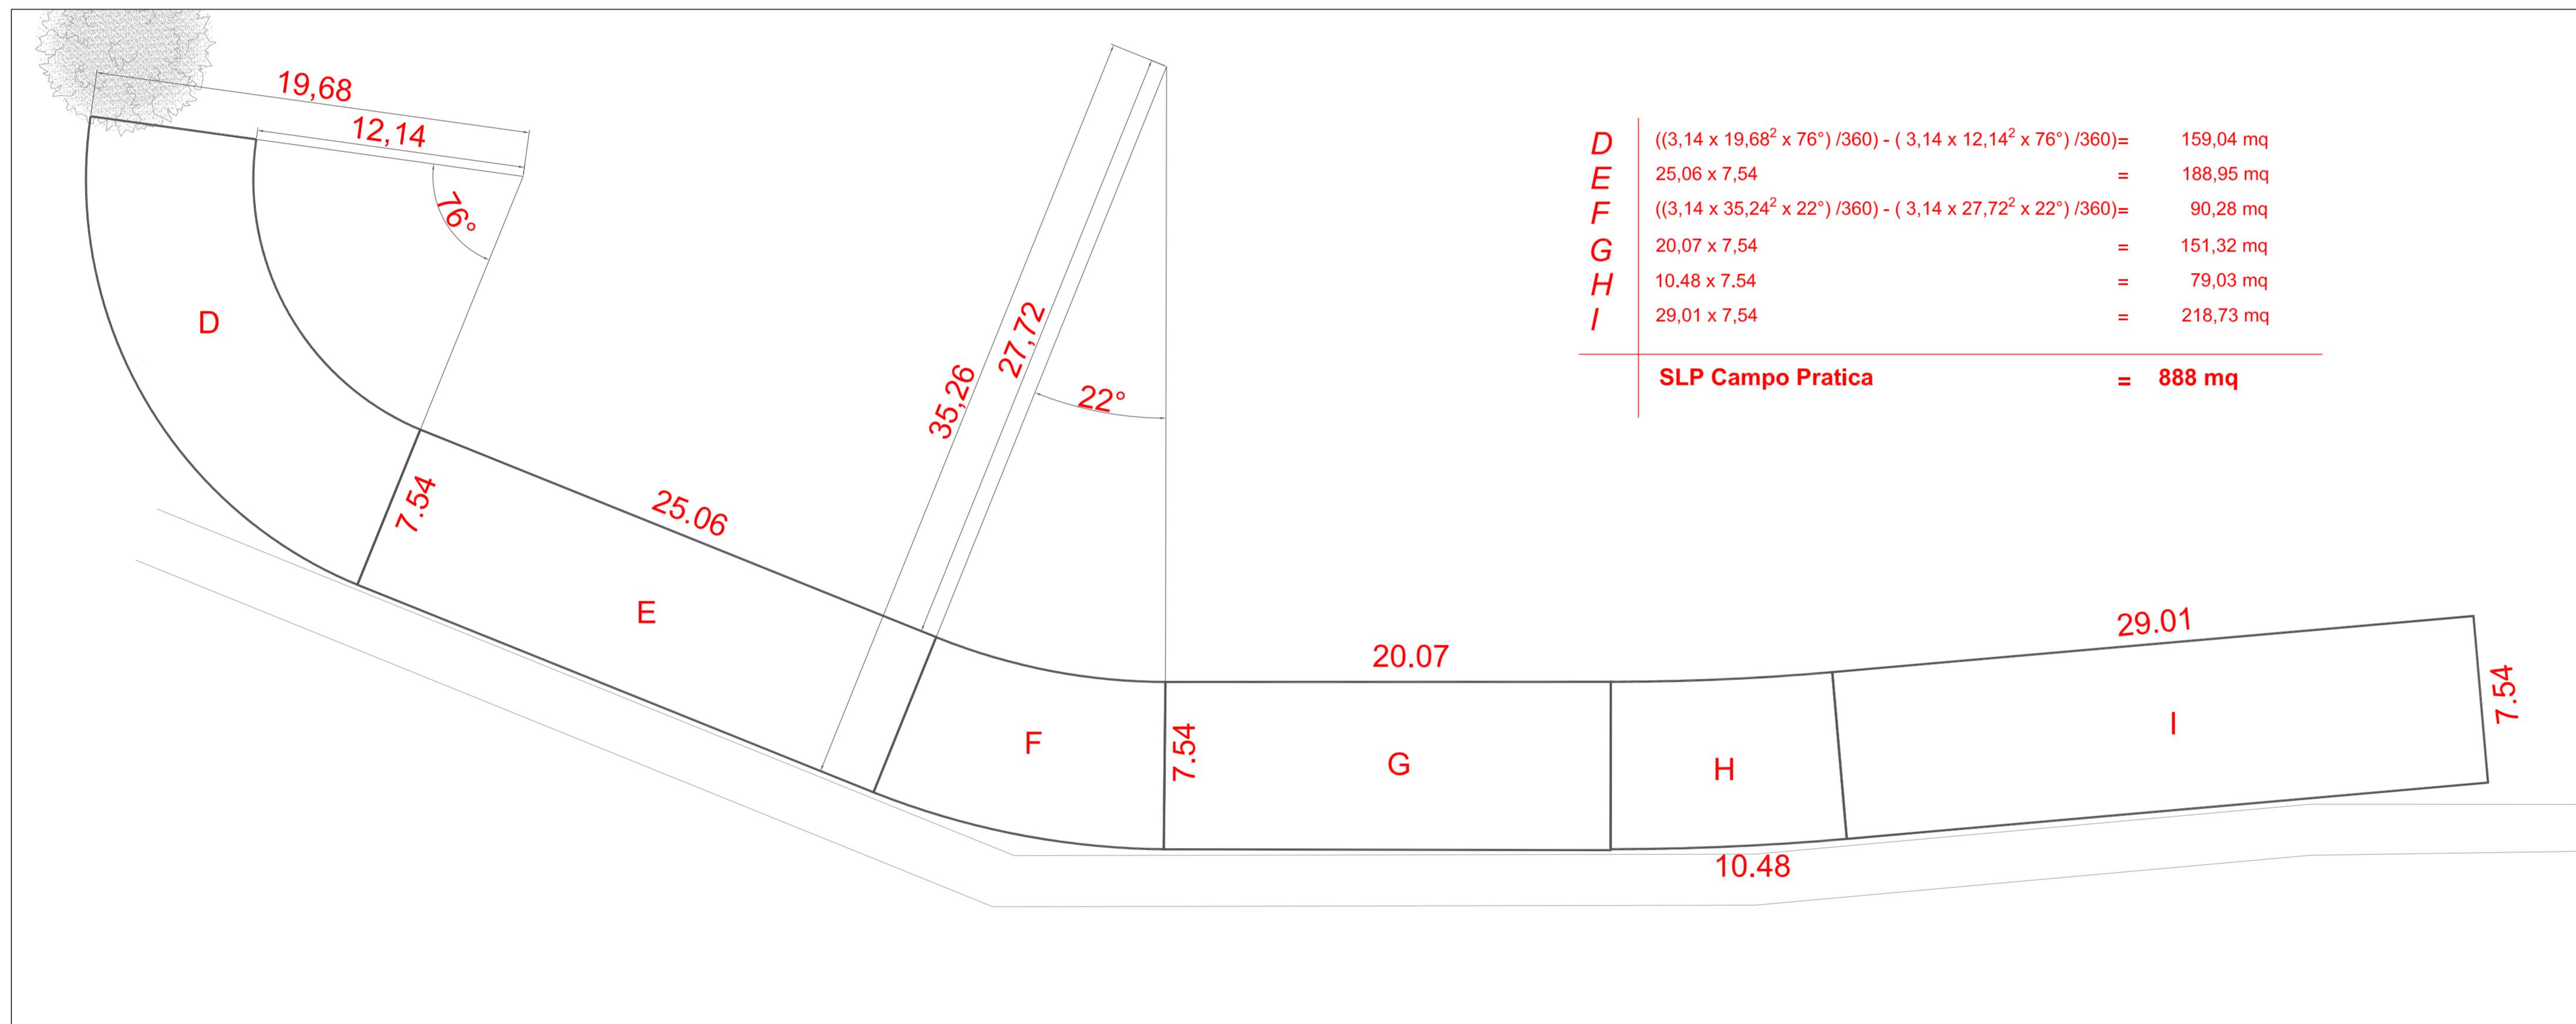

<b>D</b>	$((3,14 \times 19,68^2 \times 76^\circ) / 360) - (3,14 \times 12,14^2 \times 76^\circ) / 360 =$	159,04 mq
<b>E</b>	$25,06 \times 7,54 =$	188,95 mq
<b>F</b>	$((3,14 \times 35,24^2 \times 22^\circ) / 360) - (3,14 \times 27,72^2 \times 22^\circ) / 360 =$	90,28 mq
<b>G</b>	$20,07 \times 7,54 =$	151,32 mq
<b>H</b>	$10,48 \times 7,54 =$	79,03 mq
<b>I</b>	$29,01 \times 7,54 =$	218,73 mq
<b>SLP Campo Pratica</b>		<b>= 888 mq</b>

Villa Olona S.p.a.  
Sede legale: Via Ugo Mara, n.8 - 21052 Busto Arsizio (VA)  
P. IVA e C.F. 12977910152 - Tel. 0331 329260 - Fax. 0331 620887

COMUNE DI SOLBIATE OLONA  
**PERMESSO DI COSTRUIRE**  
IN VARIANTE ALLO STRUMENTO URBANISTICO VIGENTE  
NUOVO CAMPO PRATICA - AMPLIAMENTO CLUB HOUSE E  
STRUTTURE DEL GOLF CLUB LE ROBINIE

ELABORATO	<b>PC 32.3</b>	REVISIONE	
TITOLO	VERIFICHE PROGETTO Dimostrazione SLP CAMPO PRATICA	SCALA	1 :200

PROPRIETA' VILLA OLONA S.p.a.

PROGETTISTA ING. EMILIO CREMONA

DATA	09.2016	FILE	
REVISIONE 01		FILE	
REVISIONE 02		FILE	

**add** architecture design and development srl

via dezza 32 20144 milano italia tel +39 02 4819922 fax +39 02 48016626	via per busto 9 21056 solbiate olona (va) italia tel +39 0331 677899 fax +39 0331 329396
---	--