




PIANO INTERRATO SLP IN AUMENTO 739 mq

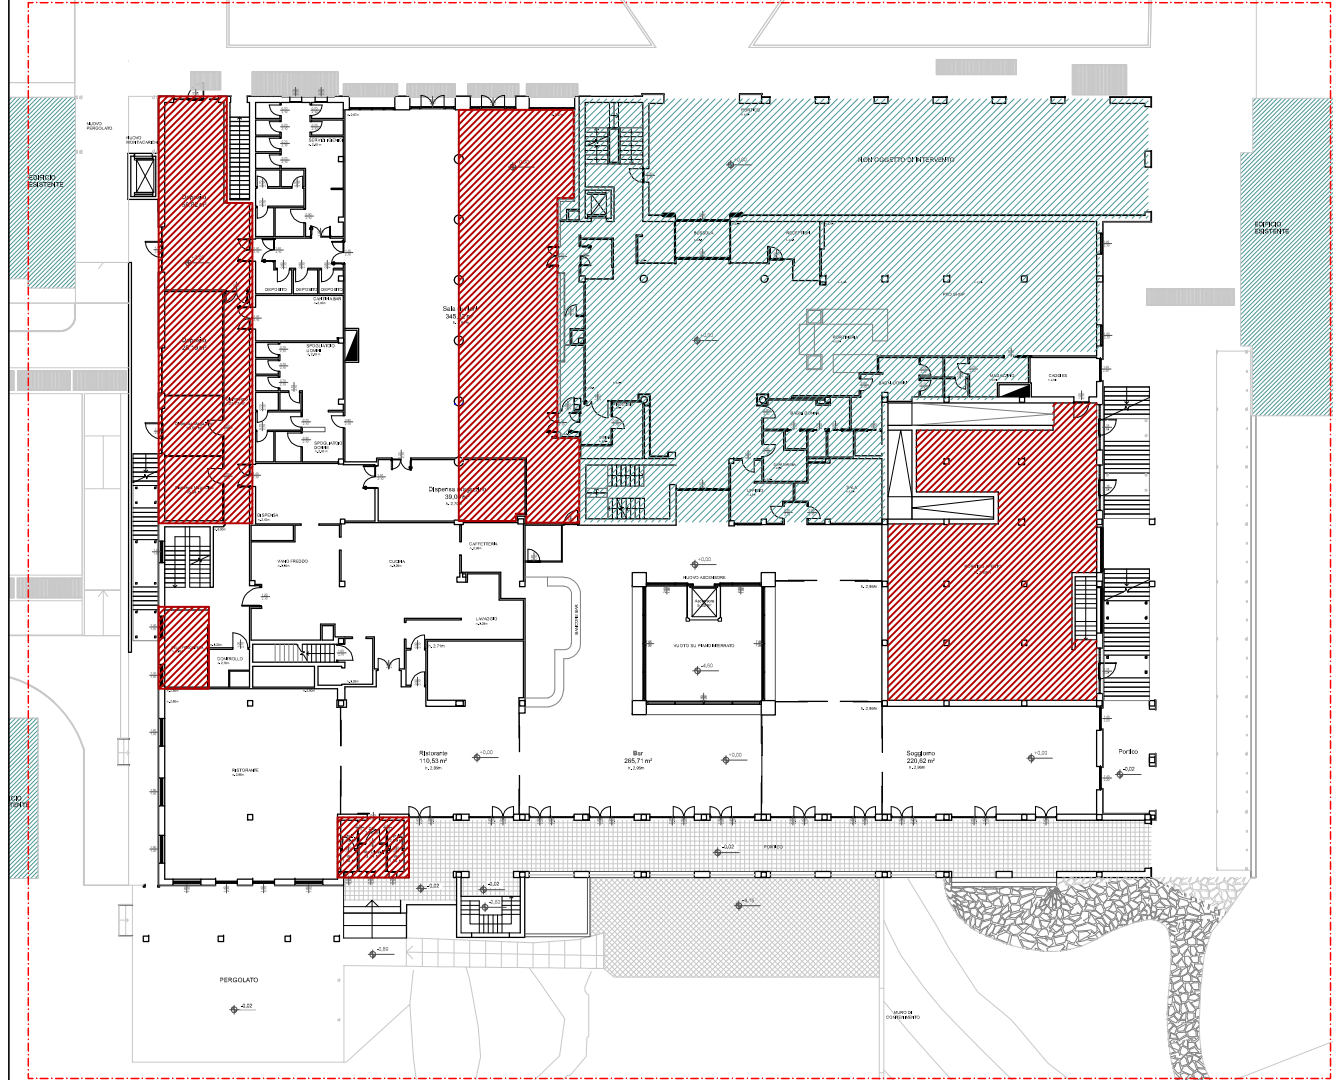


PIANO TERRA SLP IN AUMENTO 614 mq

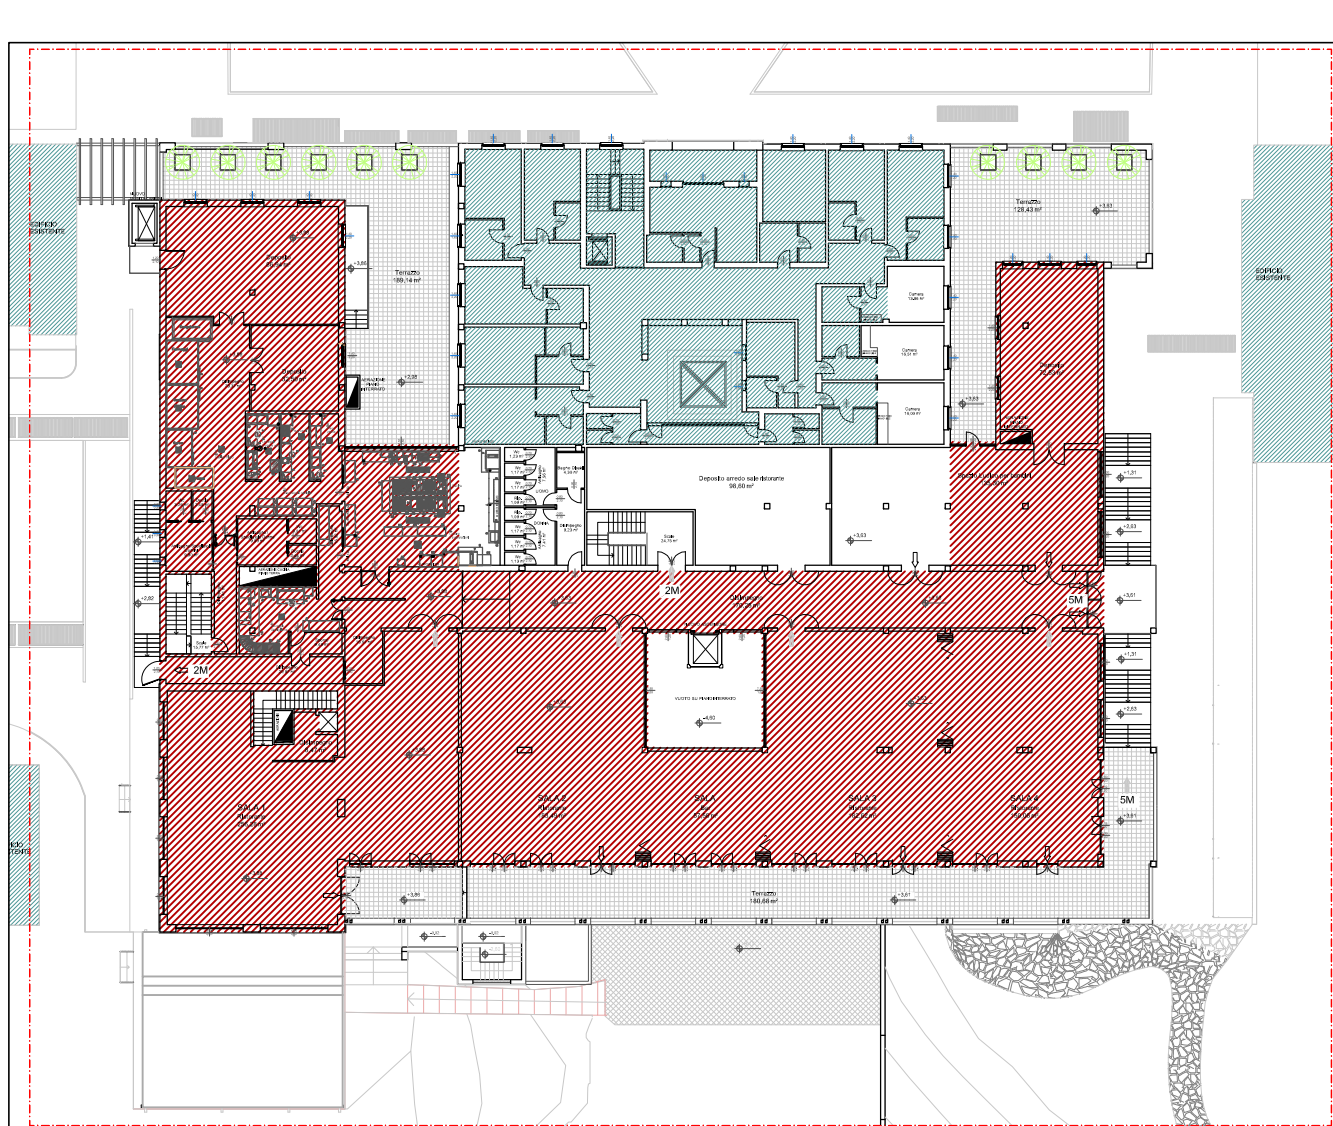

PIANO PRIMO SLP IN AUMENTO 1714 mq
TOTALE SLP IN AUMENTO CLUB HOUSE 3044 mq

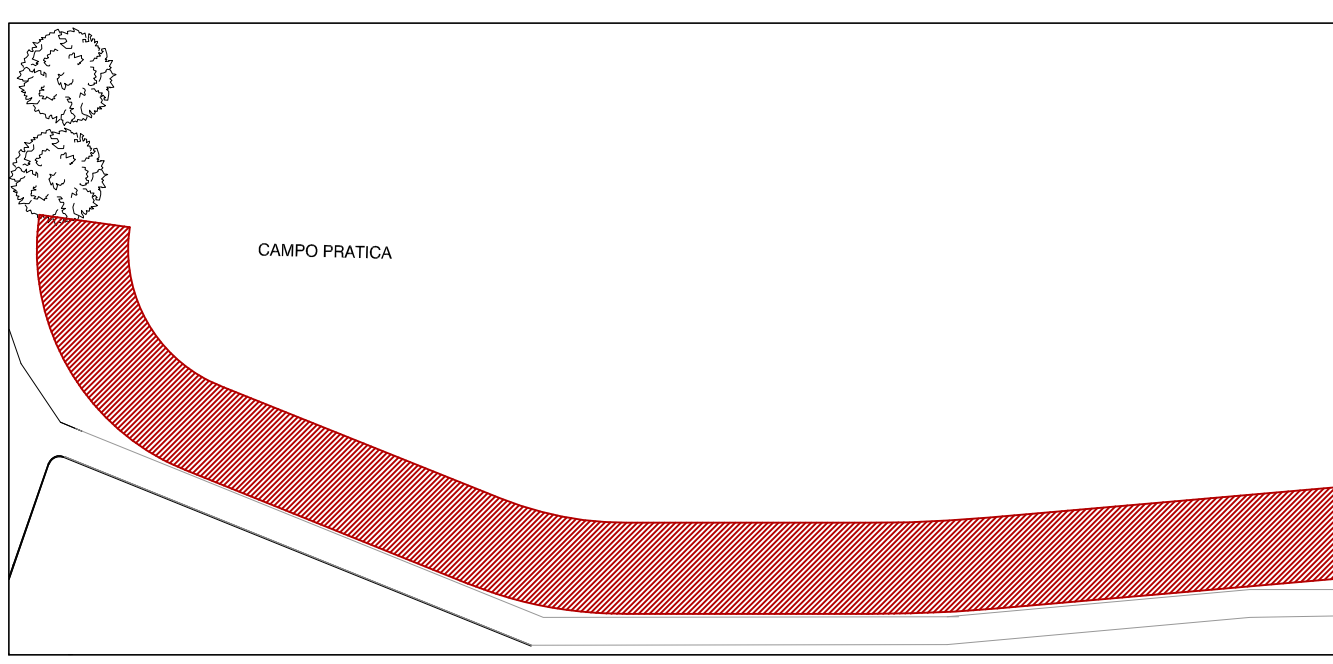

CAMPO PRATICA SLP IN AUMENTO 888 mq
TOTALE SLP IN AUMENTO 3955 mq

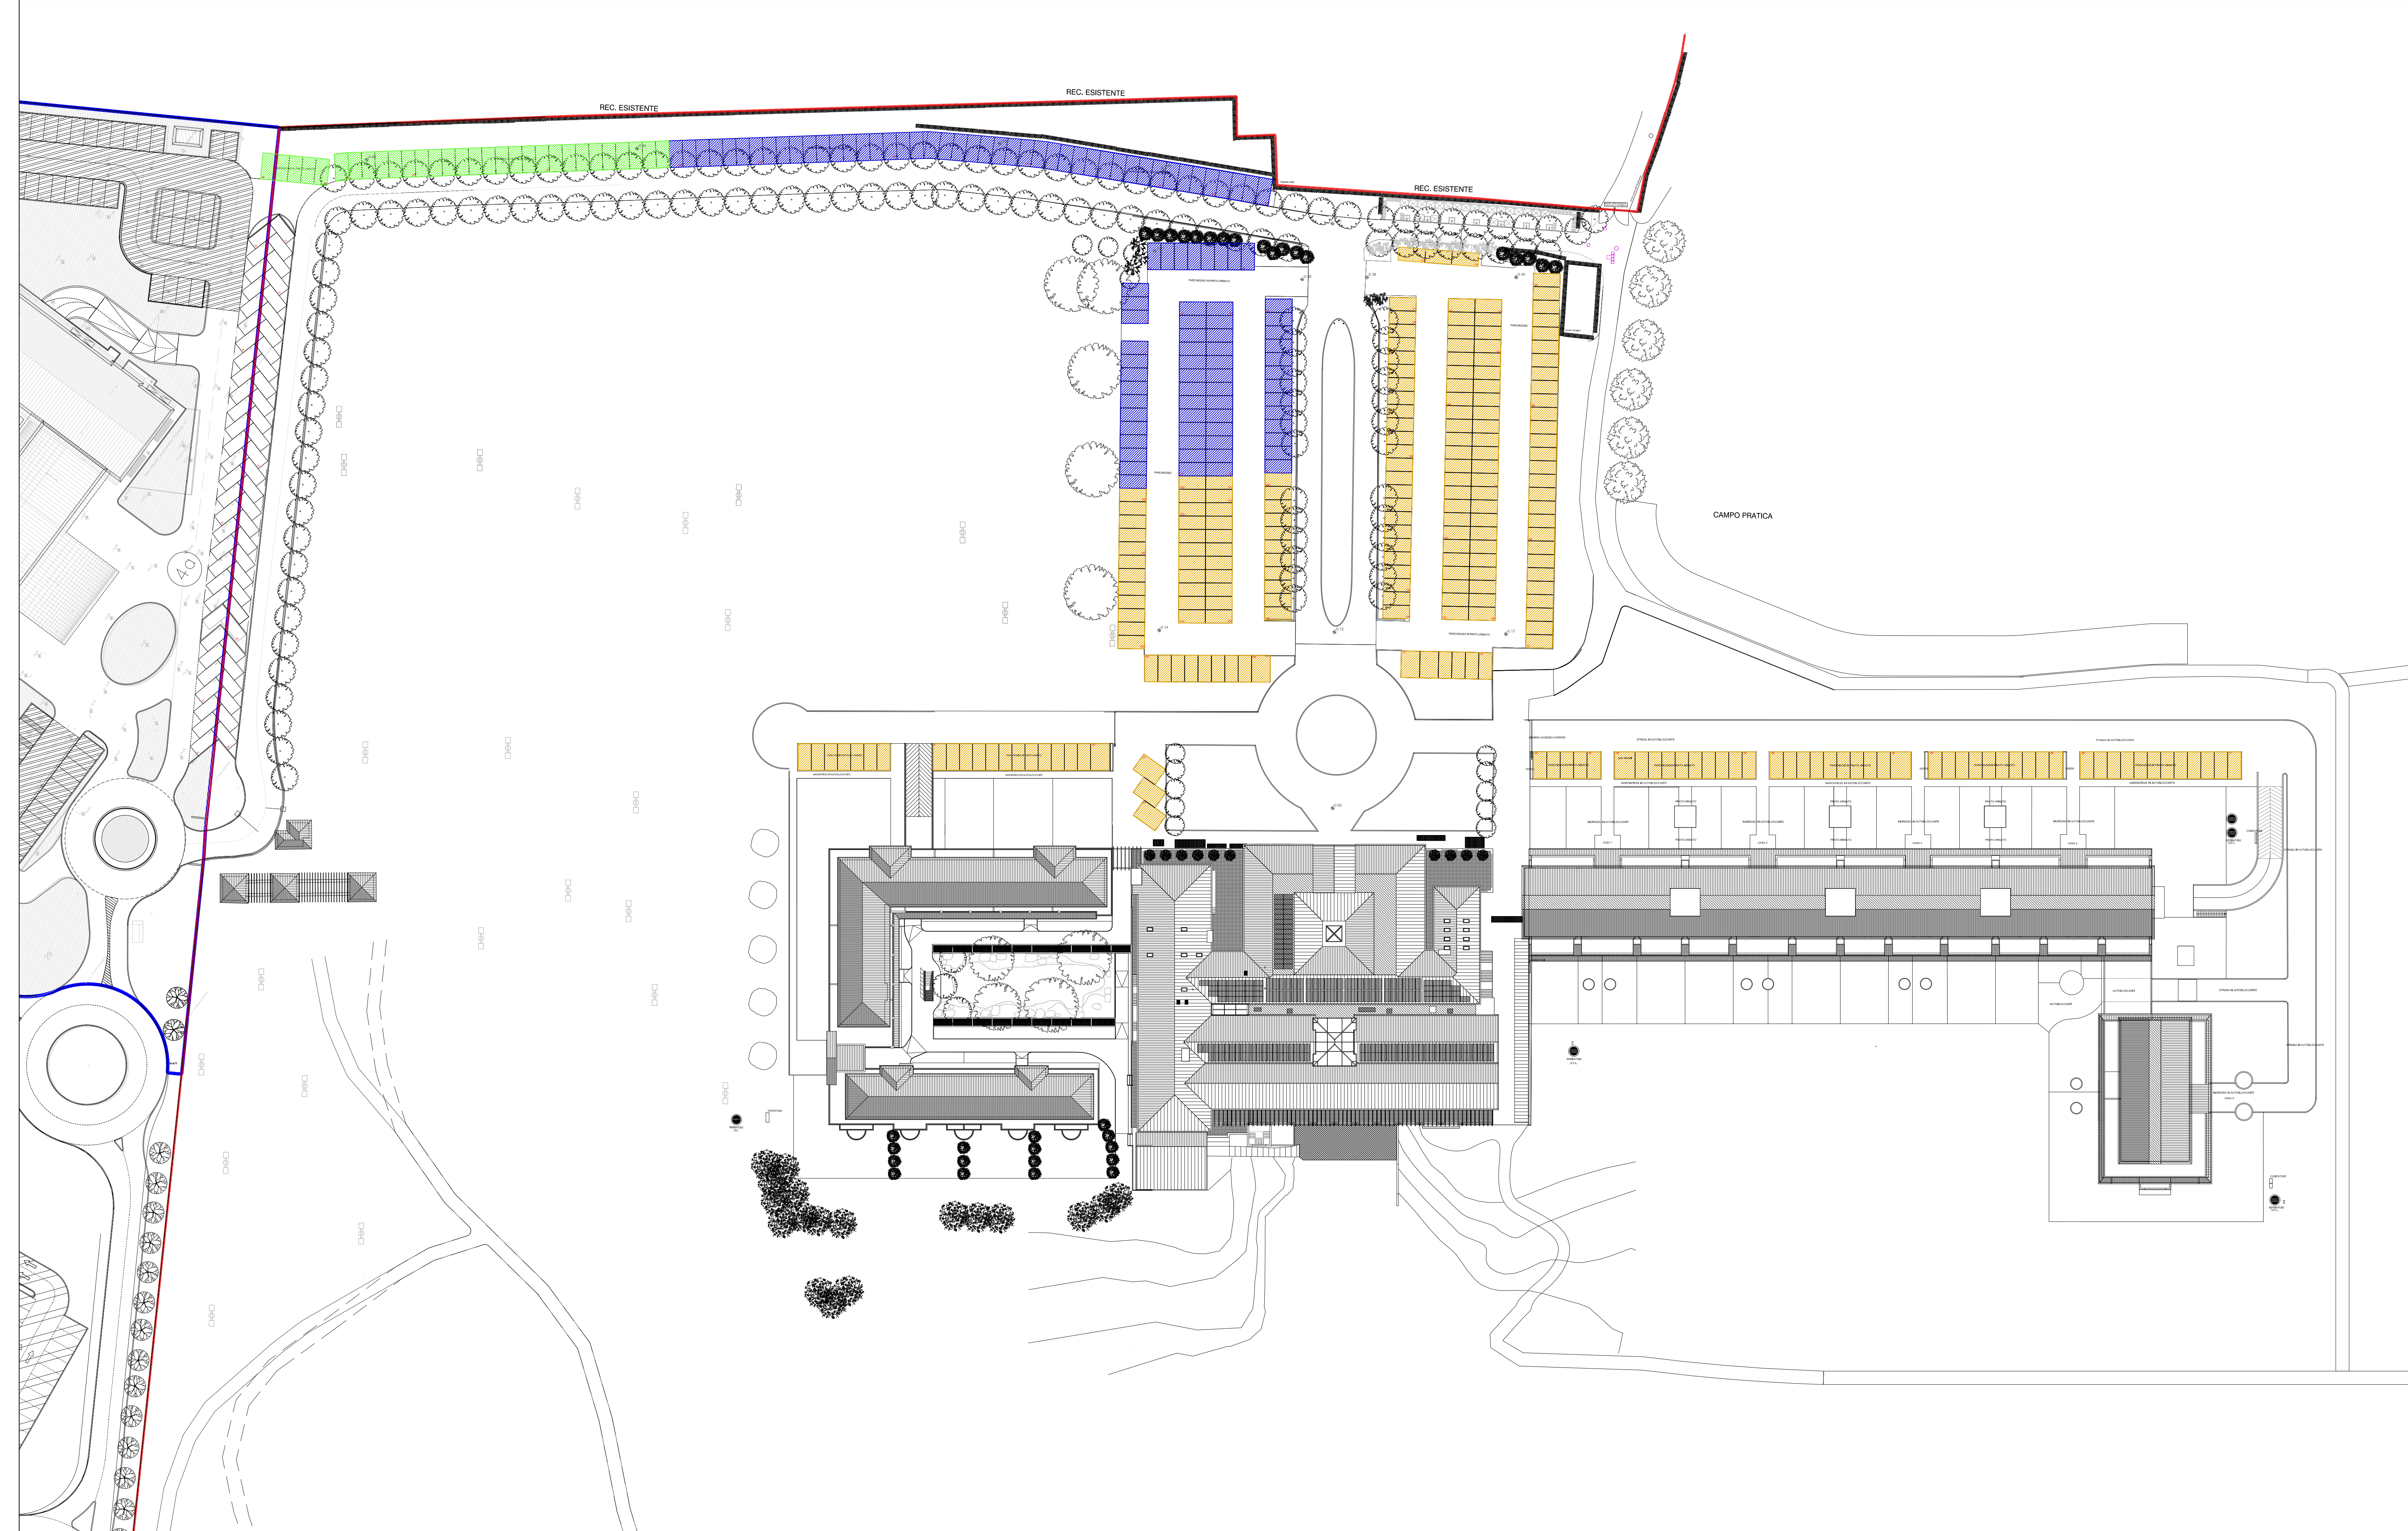

PARCHEGGI COME DA CONCESSIONE EDILIZIA 101/95 del 3 APRILE 1996
ELABORATO * CALCOLI E VERIFICHE DI NORMATIVA*

CLUB HOUSE	1.855,00 mq
CORTE A	295,63 mq
CORTE B	805,75 mq
TOTALE	2.956,00 mq

PARCHEGGI INDIVIDUATI NEL PRESENTE ELABORATO IN COLORE GIALLO

DOTAZIONE PARCHEGGI PRIVATI
IP DA RECUPERARE NR 106
PARCHEGGI PRIVATI IP RECUPERATI NELL'AMBITO 106 PARCHEGGI

DOTAZIONE PARCHEGGI PRIVATI DI USO PUBBLICO IPP
IPP DA RECUPERARE NR 159
PARCHEGGI AD USO PUBBLICO RECUPERATI NELL'AMBITO 30 PARCHEGGI
SI CHIEDE MONETIZZAZIONE PER NR 129 POSTI AUTO

VERIFICA DOTAZIONE PARCHEGGI PRIVATI Ip

Ampliamento Club House	= 3.067 mq
Nuovo edificio Campo Pratica	= 888 mq
TOTALE	= 3.955 mq

NUMERO DI POSTI AUTO MINIMI = (3.955 mq x 1/3) / 12,50mq = 105,46 = 106 Parcheggi
ai sensi dell'art. 37, della Disciplina Generale del Piano delle Regole

VERIFICA DOTAZIONE PARCHEGGI PRIVATI DI USO PUBBLICO Ipp

Ampliamento Club House	= 3.067 mq
Nuovo edificio Campo Pratica	= 888 mq
TOTALE	= 3.955 mq

NUMERO DI POSTI AUTO MINIMI = 3.955 mq / 25mq = 158,20 = 159 Parcheggi
ai sensi dell'art. 38, della Disciplina Generale del Piano delle Regole

Villa Olona S.p.a.
Sede legale: Via Ugo Mara, n.8 - 21052 Busto Arsizio (VA)
P. IVA e C.F. 12977910152 - Tel. 0331 329260 - Fax. 0331 620887

COMUNE DI SOLBIATE OLONA
PERMESSO DI COSTRUIRE
IN VARIANTE ALLO STRUMENTO URBANISTICO VIGENTE
NUOVO CAMPO PRATICA - AMPLIAMENTO CLUB HOUSE E
STRUTTURE DEL GOLF CLUB LE ROBINIE

ELABORATO **PC 34** REVISIONE

TITOLO VERIFICHE DOTAZIONE A PARCHEGGIO PUBBLICO E PRIVATO SCALA 1 : 500

PROPRIETA' VILLA OLONA S.p.a.

PROGETTISTA ING. EMILIO CREMONA

DATA	09.2016	FILE
REVISIONE 01		FILE
REVISIONE 02		FILE