


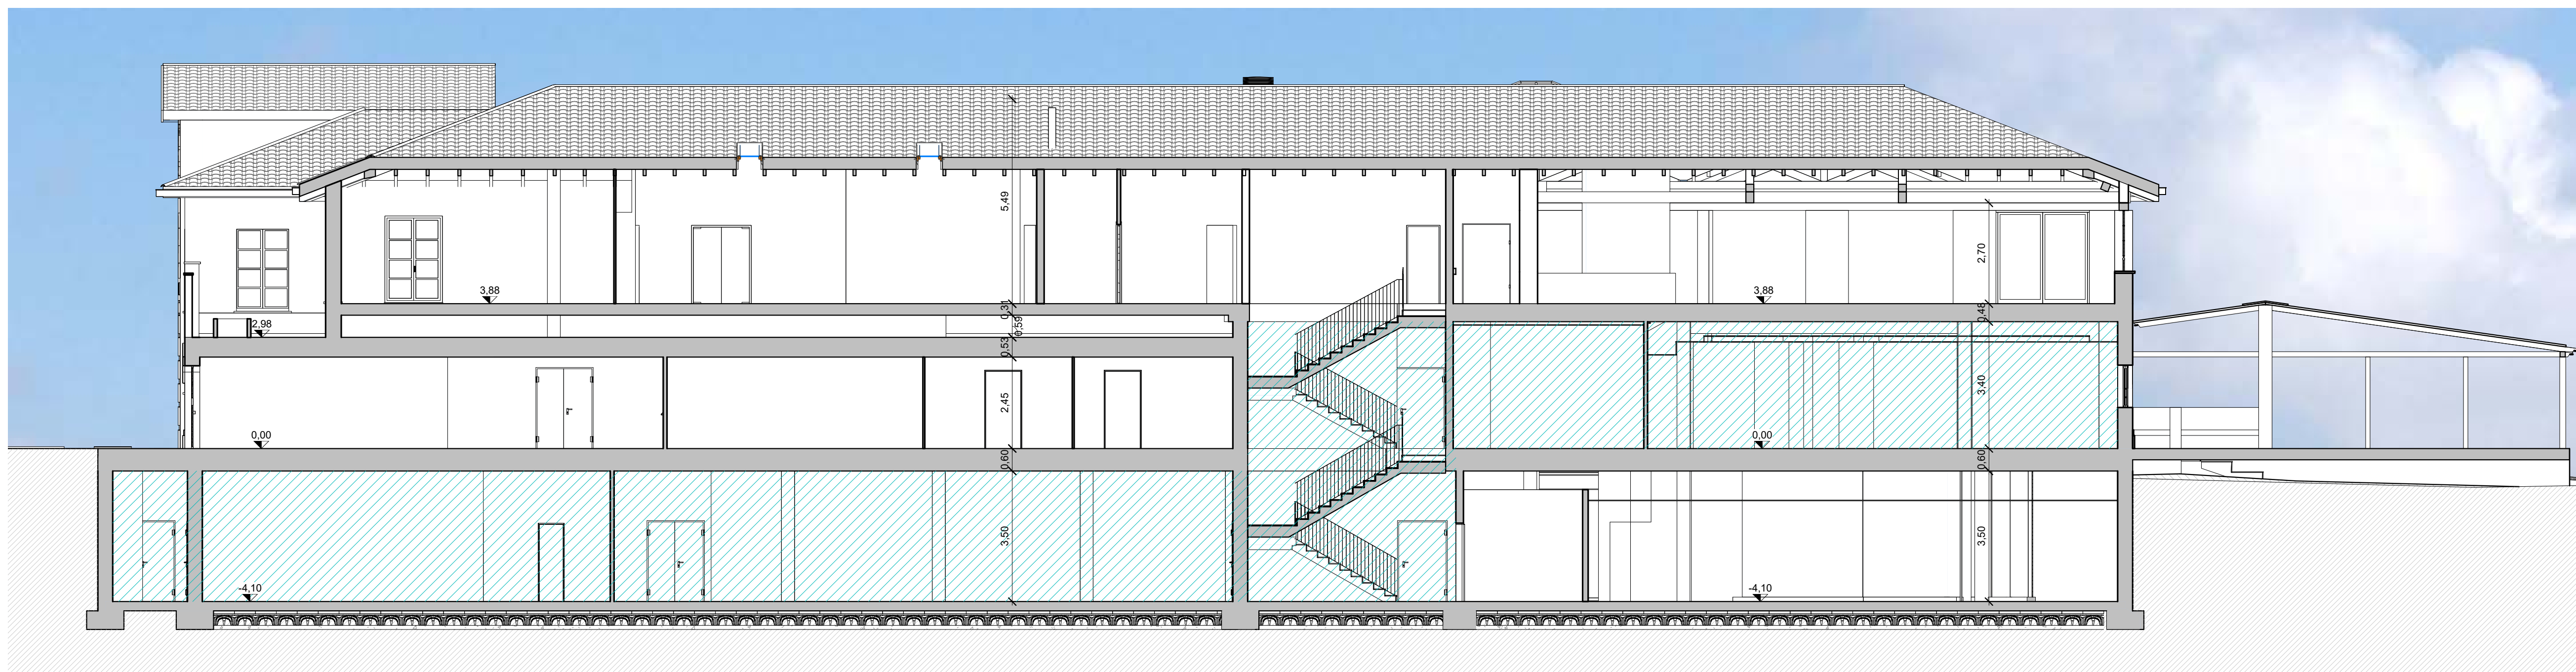

Sezione C Progetto



Sezione B Progetto



Sezione A Progetto

VILLA OLONA S.p.a.
 Sede legale: Via Ugo Mara, n.8 - 21052 Busto Arsizio (VA)
 P. IVA e C.F. 12977910152 - Tel. 0331 329260 - Fax. 0331 620887

COMUNE DI SOLBIATE OLONA
PERMESSO DI COSTRUIRE
 IN VARIANTE ALLO STRUMENTO URBANISTICO VIGENTE
 NUOVO CAMPO PRATICA - AMPLIAMENTO CLUB HOUSE E
 STRUTTURE DEL GOLF CLUB LE ROBINIE

ELABORATO

PC 14.1

TITOLO **PROGETTO**
Sezioni

SCALA **1 : 100**

PROPRIETA' **VILLA OLONA S.p.a.**

PROGETTISTA **Progettista**

IMPRESA

DATA **09.2016** FILE

REVISIONE 01 FILE

REVISIONE 02 FILE

add architecture design and development srl

Via dezza 32
 20144 - milano
 Italia
 tel +39 02 4819922
 fax +39 02 48016828
 milano@add.mi.it

Via per busto 9
 21058 - solbiate olona (va)
 Italia
 tel +39 0331 677959
 fax +39 0331 329308
 solbiate@add.mi.it