


SC - DIMOSTRAZIONE

**CALCOLO SC - STATO DI FATTO**

A - (34.18 x 0.73)	=	24.95	mq
B - (53.12 x 8.37)	=	444.61	mq
C - (12.58 x 8.30)	=	104.41	mq
D - (62.45 x 43.35)	=	2707.21	mq
a dedurre			
D' - (8.15 x 8.11)	=	66.10	mq
Totale D	=	2641.11	mq
E - (0.85 x 18.22)	=	15.50	mq
F - (13.18 x 1.40)	=	18.45	mq
G - (7.10 x 5.24)	=	37.20	mq
H - (3.25 x 4.25)	=	13.81	mq
I - (5.28 x 0.05)	=	0.26	mq
<b>TOTALE</b>		<b>3300.30</b>	<b>mq</b>

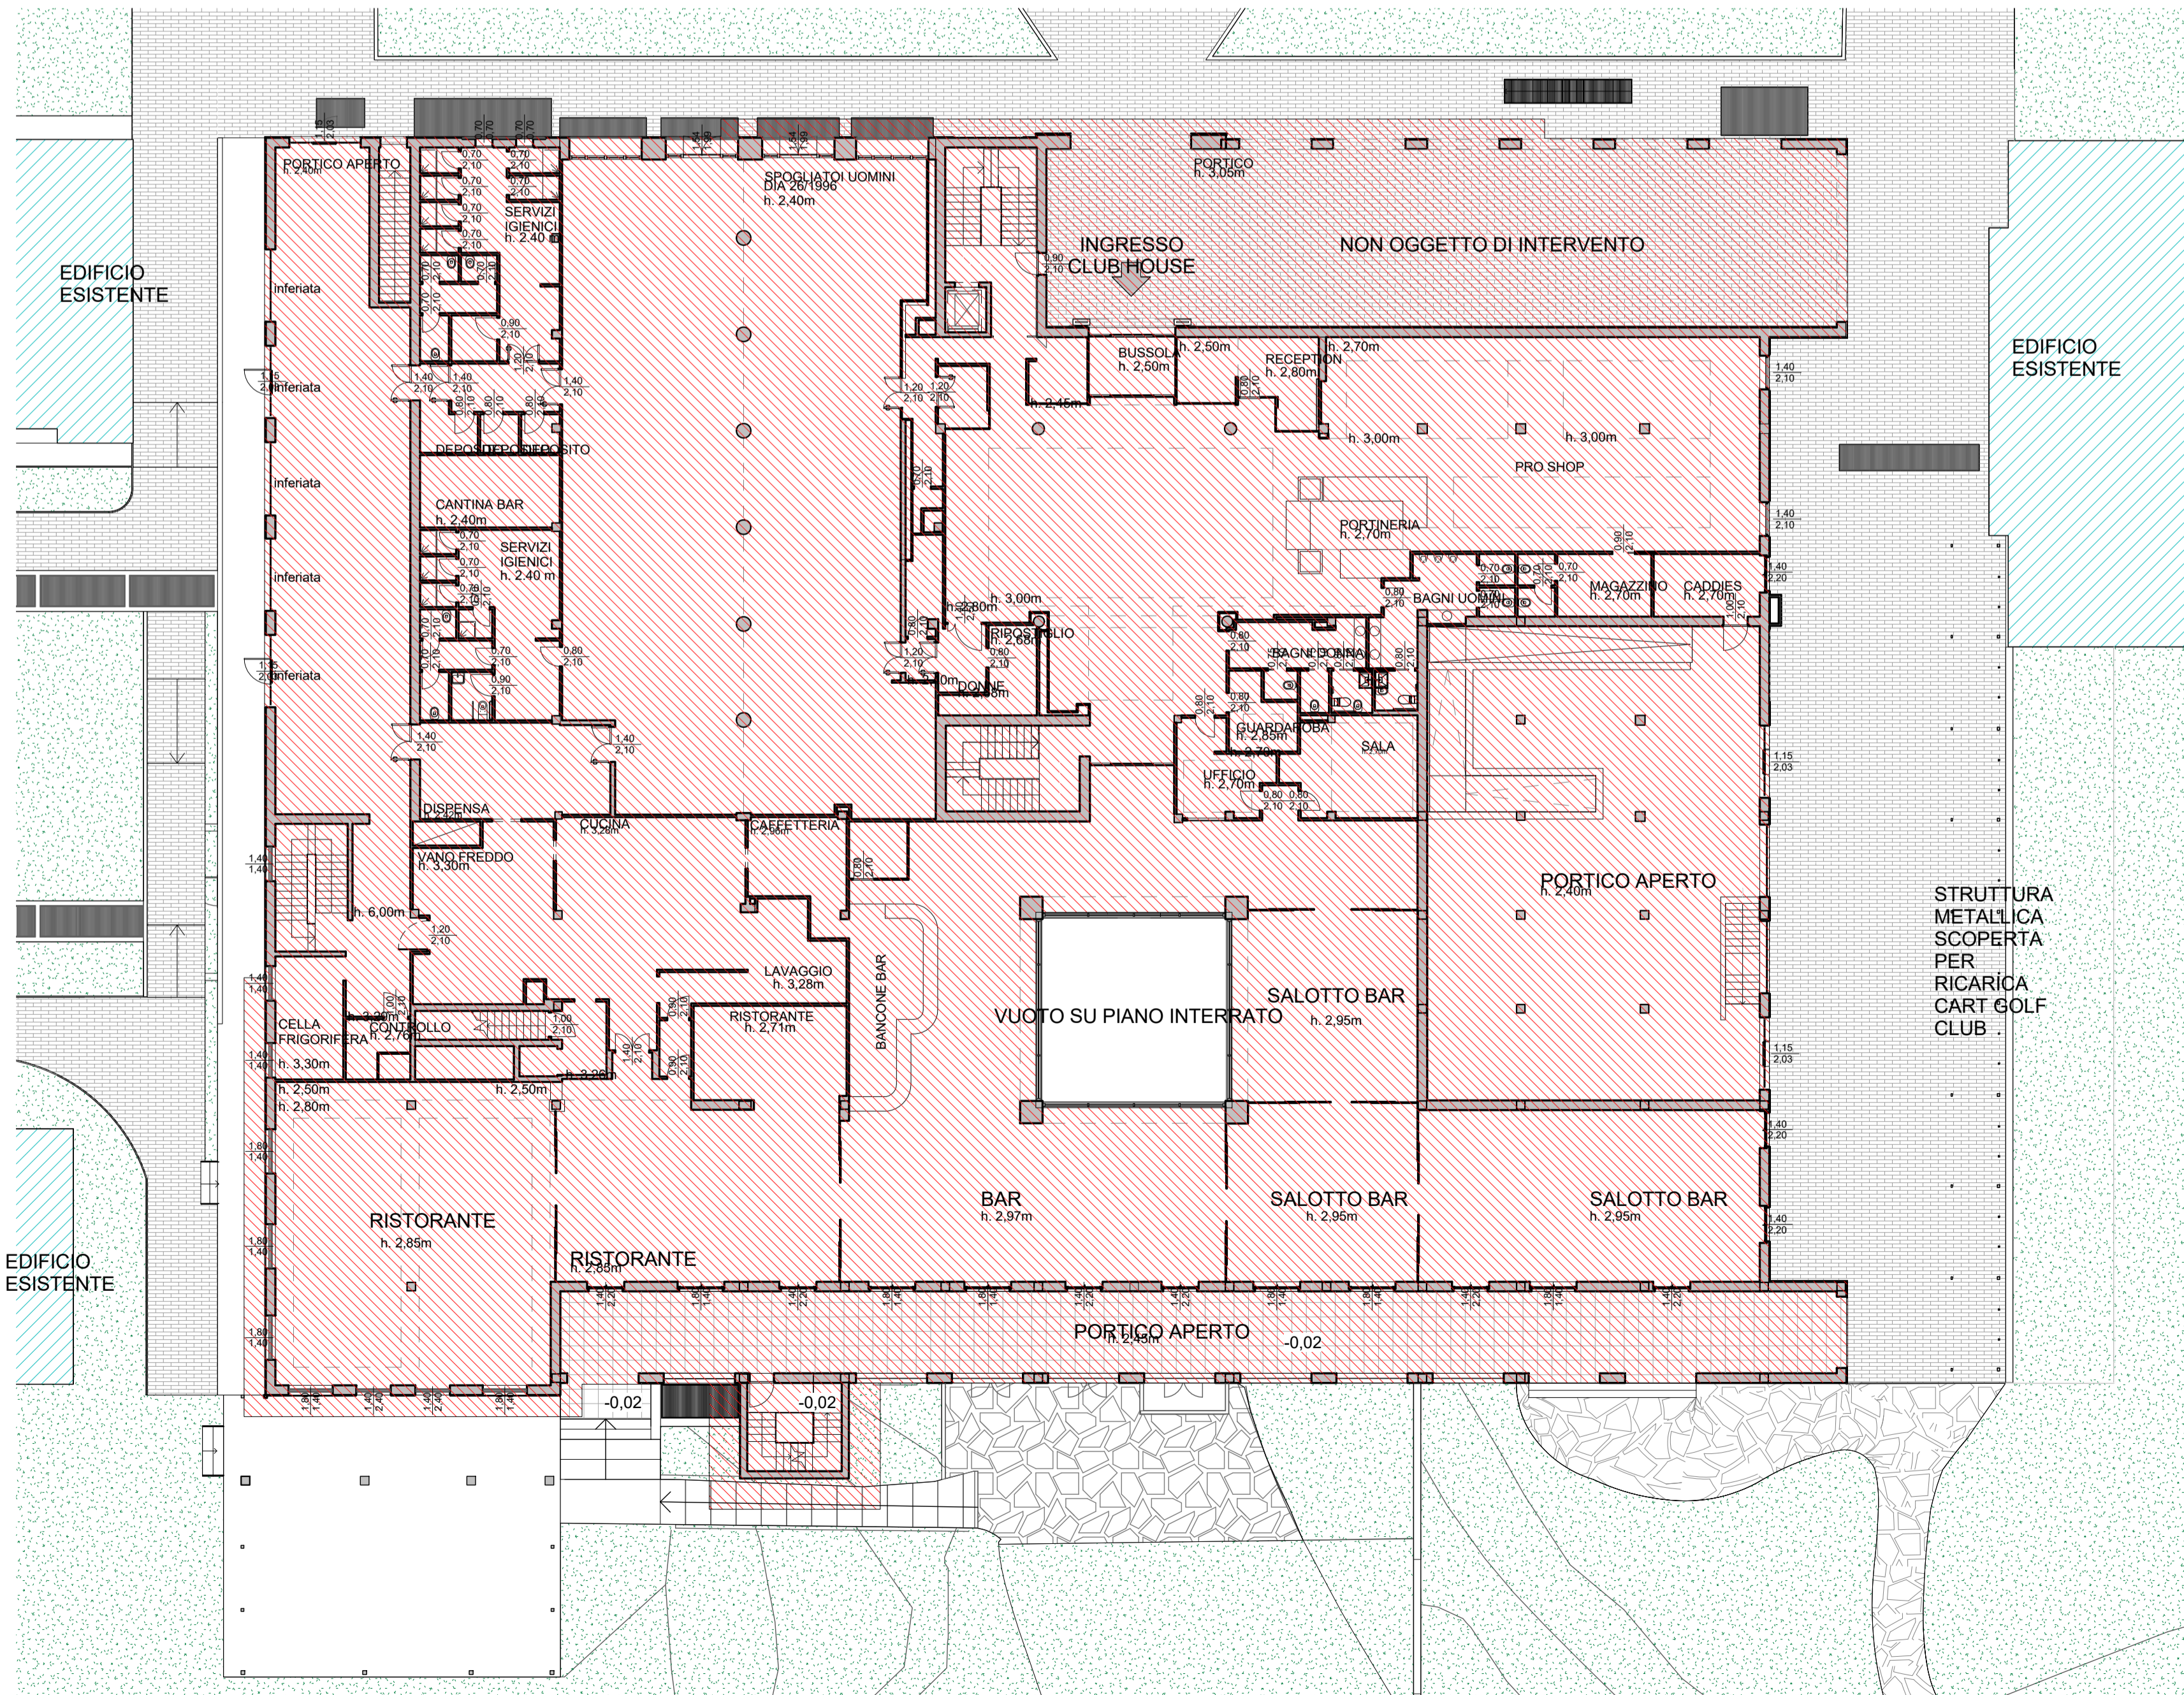

INDIVIDUAZIONE SC - STATO DI FATTO

**VILLA OLONA S.p.a.**  
 Sede legale: Via Ugo Mara, n.8 - 21052 Busto Arsizio (VA)  
 P. IVA e C.F. 12977910152 - Tel. 0331 329260 - Fax. 0331 620887

COMUNE DI SOLBIATE OLONA  
**PERMESSO DI COSTRUIRE**  
 IN VARIANTE ALLO STRUMENTO URBANISTICO VIGENTE  
 NUOVO CAMPO PRATICA - AMPLIAMENTO CLUB HOUSE E  
 STRUTTURE DEL GOLF CLUB LE ROBINIE

ELABORATO	<b>PC 33</b>		SCALA	1 : 200
TITOLO	<b>STATO DI FATTO</b> Verifica Superficie Coperta			
PROPRIETA'	VILLA OLONA S.p.a.			
PROGETTISTA	ING. EMILIO CREMONA			
IMPRESA				
DATA	09.2016	FILE		
REVISIONE 01		FILE		
REVISIONE 02		FILE		

**add** architecture design and development srl  
 via dezza 32  
 20144 - milano  
 Italia  
 tel +39 02 48193922  
 fax +39 02 48016628  
 milano@add.mi.it

via per busto 9  
 21058 - solbiate olona (va)  
 Italia  
 tel +39 0331 677959  
 fax +39 0331 329306  
 solbiate@add.mi.it