



Sezione F - Comparazione

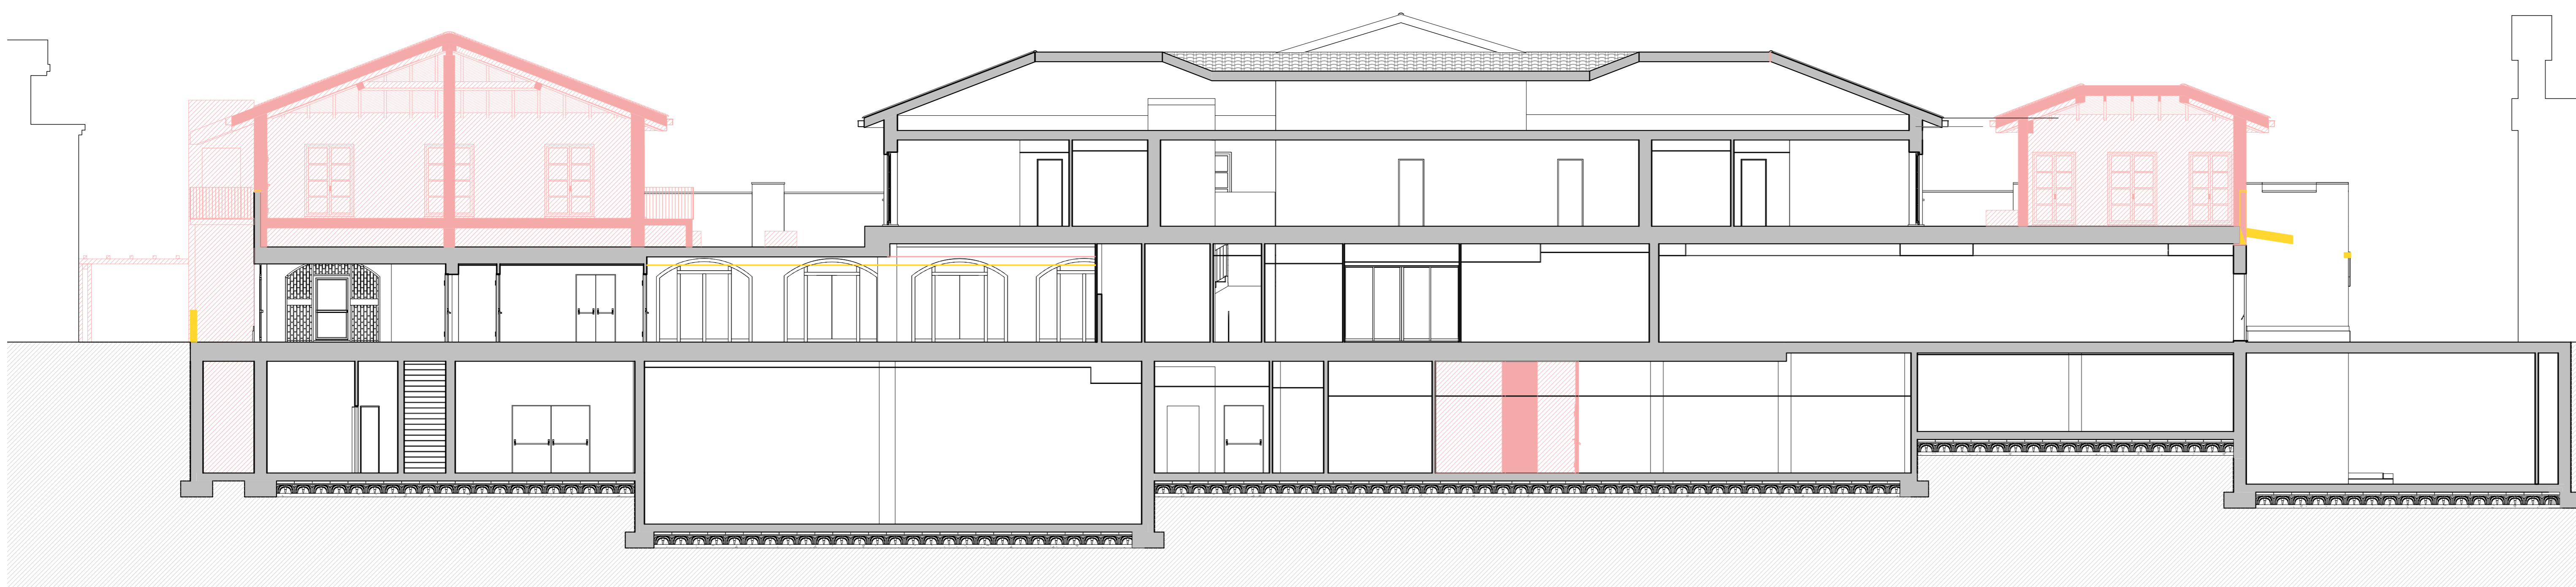

Sezione E - Comparazione

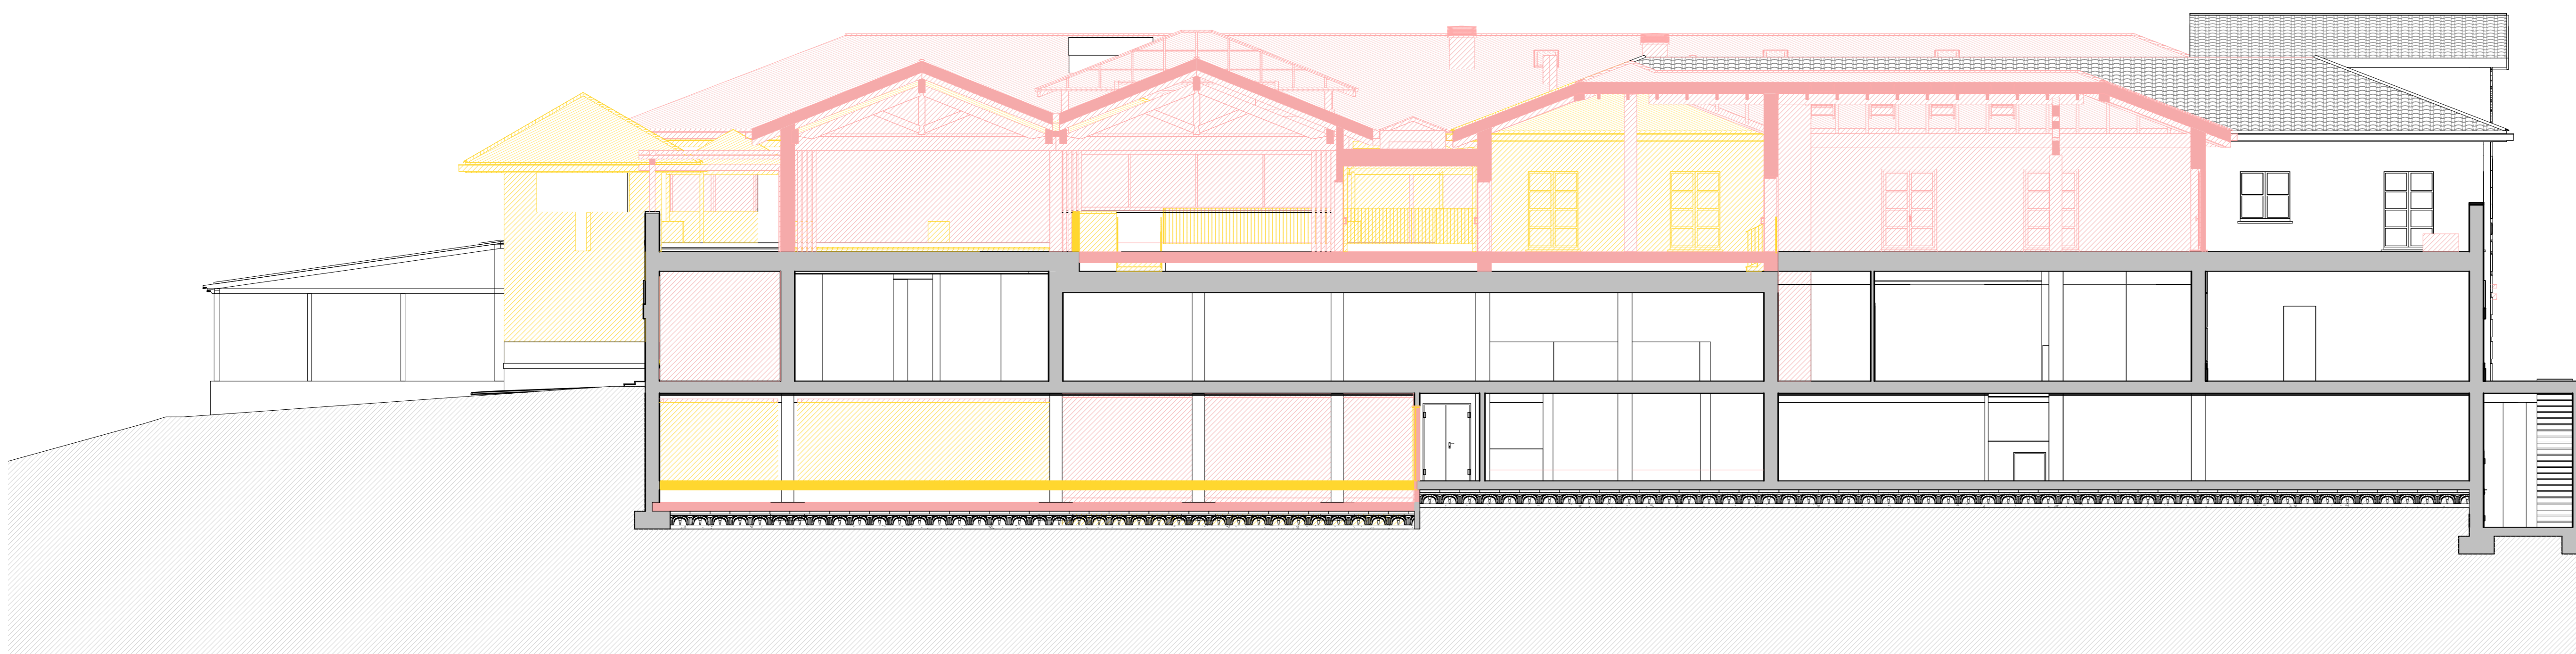

Sezione D - Comparazione

LEGENDA

DEMOLIZIONE

COSTRUZIONE

VILLA OLONA S.p.a.
 Sede legale: Via Ugo Mara, n.8 - 21052 Busto Arsizio (VA)
 P. IVA e C.F. 12977910152 - Tel. 0331 329260 - Fax. 0331 620887

COMUNE DI SOLBIATE OLONA

PERMESSO DI COSTRUIRE
 IN VARIANTE ALLO STRUMENTO URBANISTICO VIGENTE
 NUOVO CAMPO PRATICA - AMPLIAMENTO CLUB HOUSE E
 STRUTTURE DEL GOLF CLUB LE ROBINIE

ELABORATO **PC 26.2** SCALA 1 : 100

TITOLO **COMPARAZIONE Sezioni**

PROPRIETA' **VILLA OLONA S.p.a.**

PROGETTISTA **ING. EMILIO CREMONA**

IMPRESA

DATA **09.2016** FILE

REVISIONE 01 FILE

REVISIONE 02 FILE

add **architecture design and development srl**

Via dezza 32
 20144 - milano
 Italia
 tel +39 02 48193922
 fax +39 02 4819628
 milano@add.mi.it

Via per busto 9
 21058 - solbiate olona (va)
 Italia
 tel +39 0331 677959
 fax +39 0331 329266
 solbiate@add.mi.it