



INDIVIDUAZIONE SLP - PIANTE PIANO INTERRATO STATO DI FATTO

CALCOLO SLP - STATO DI FATTO
Piano Interrato

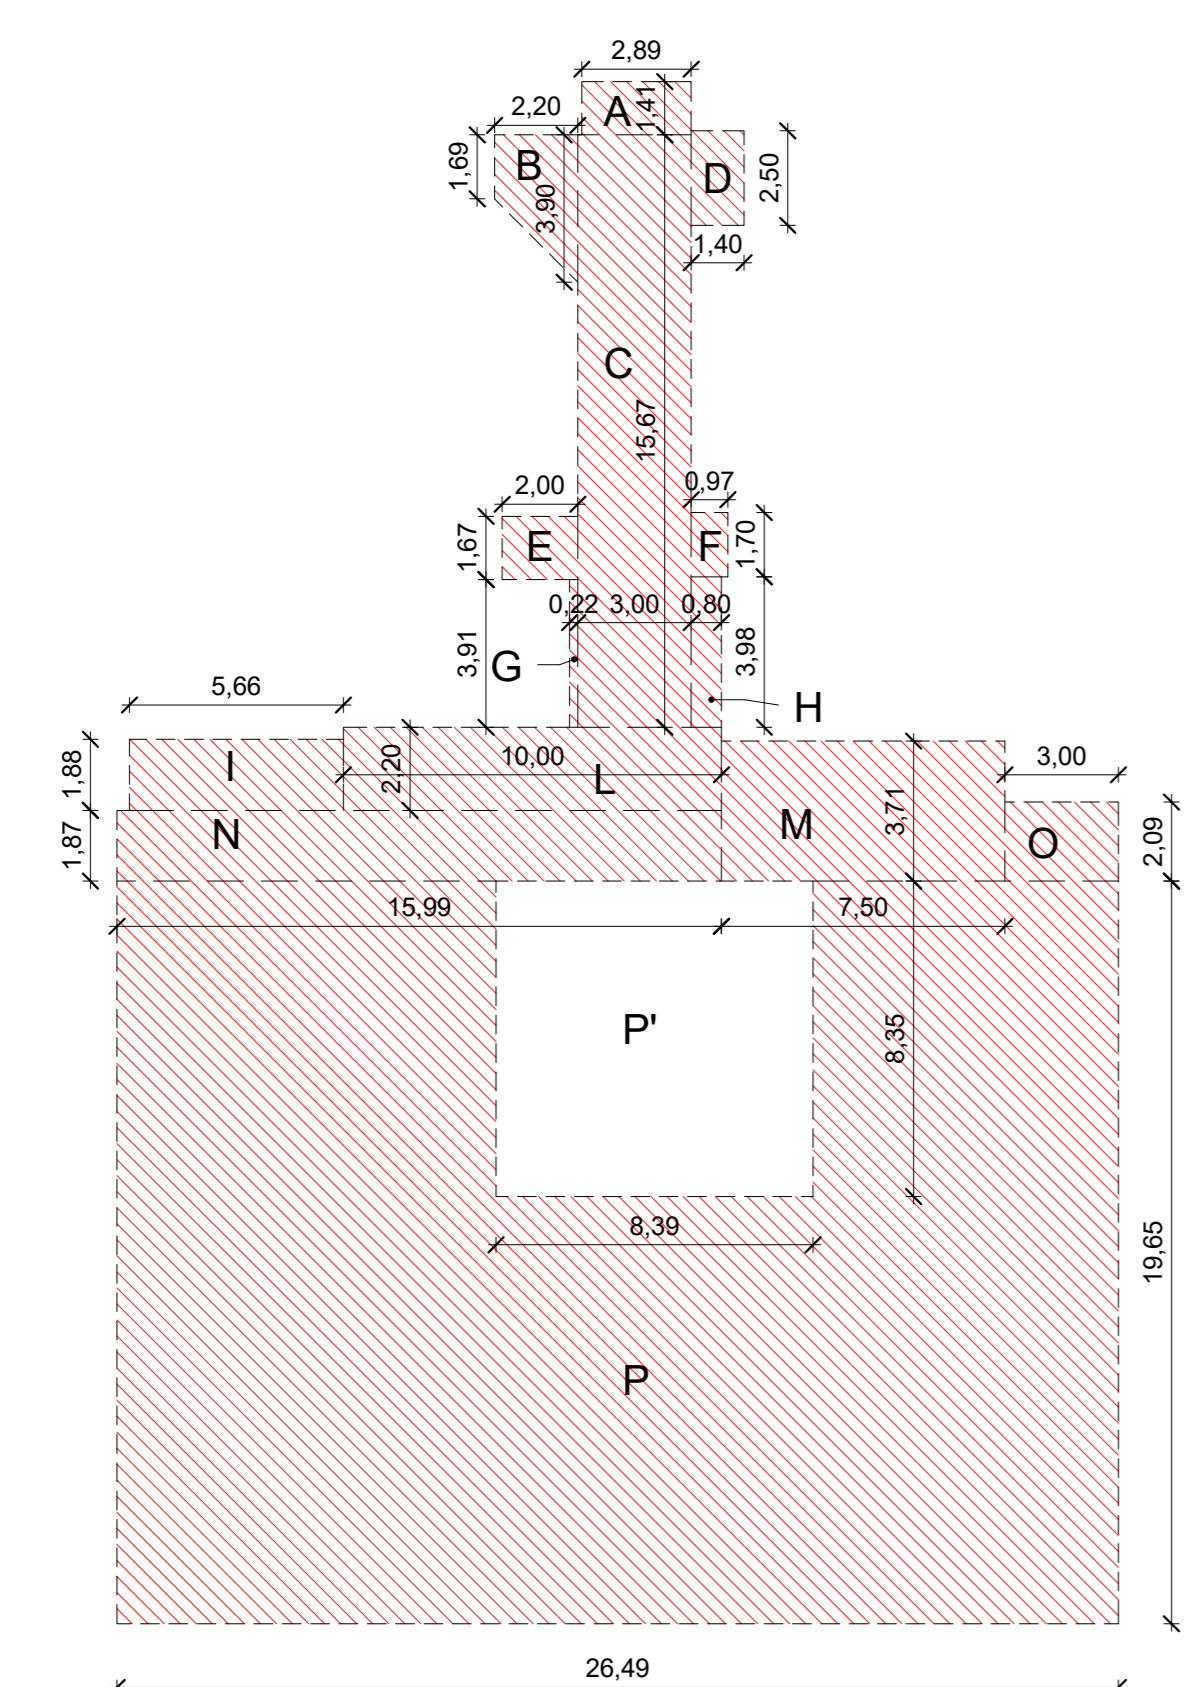


A - (2.89 x 1.41)	=	4.07 mq
B - (3.90 + 1.69)x2.20/2	=	6.15 mq
C - (3.00 x 15.67)	=	47.01 mq
D - (1.40 x 2.50)	=	3.50 mq
E - (2.00 x 1.67)	=	3.34 mq
F - (0.97 x 1.70)	=	1.65 mq
G - (0.22 x 3.91)	=	0.86 mq
H - (0.80 x 3.98)	=	3.18 mq
I - (5.66 x 1.88)	=	10.64 mq
L - (10.00 x 2.20)	=	22.00 mq
M - (7.50 x 3.71)	=	27.82mq
N - (15.99 x 1.87)	=	29.90 mq
O - (3.00 x 2.09)	=	6.27 mq
P - (26.49 x 19.65)	=	520.53 mq
a dedurre P' - (8.39 x 8.35)	=	70.05 mq
P totale	=	450.48 mq
TOTALE		616.87 mq


DIMOSTRAZIONE SLP - PIANO INTERRATO

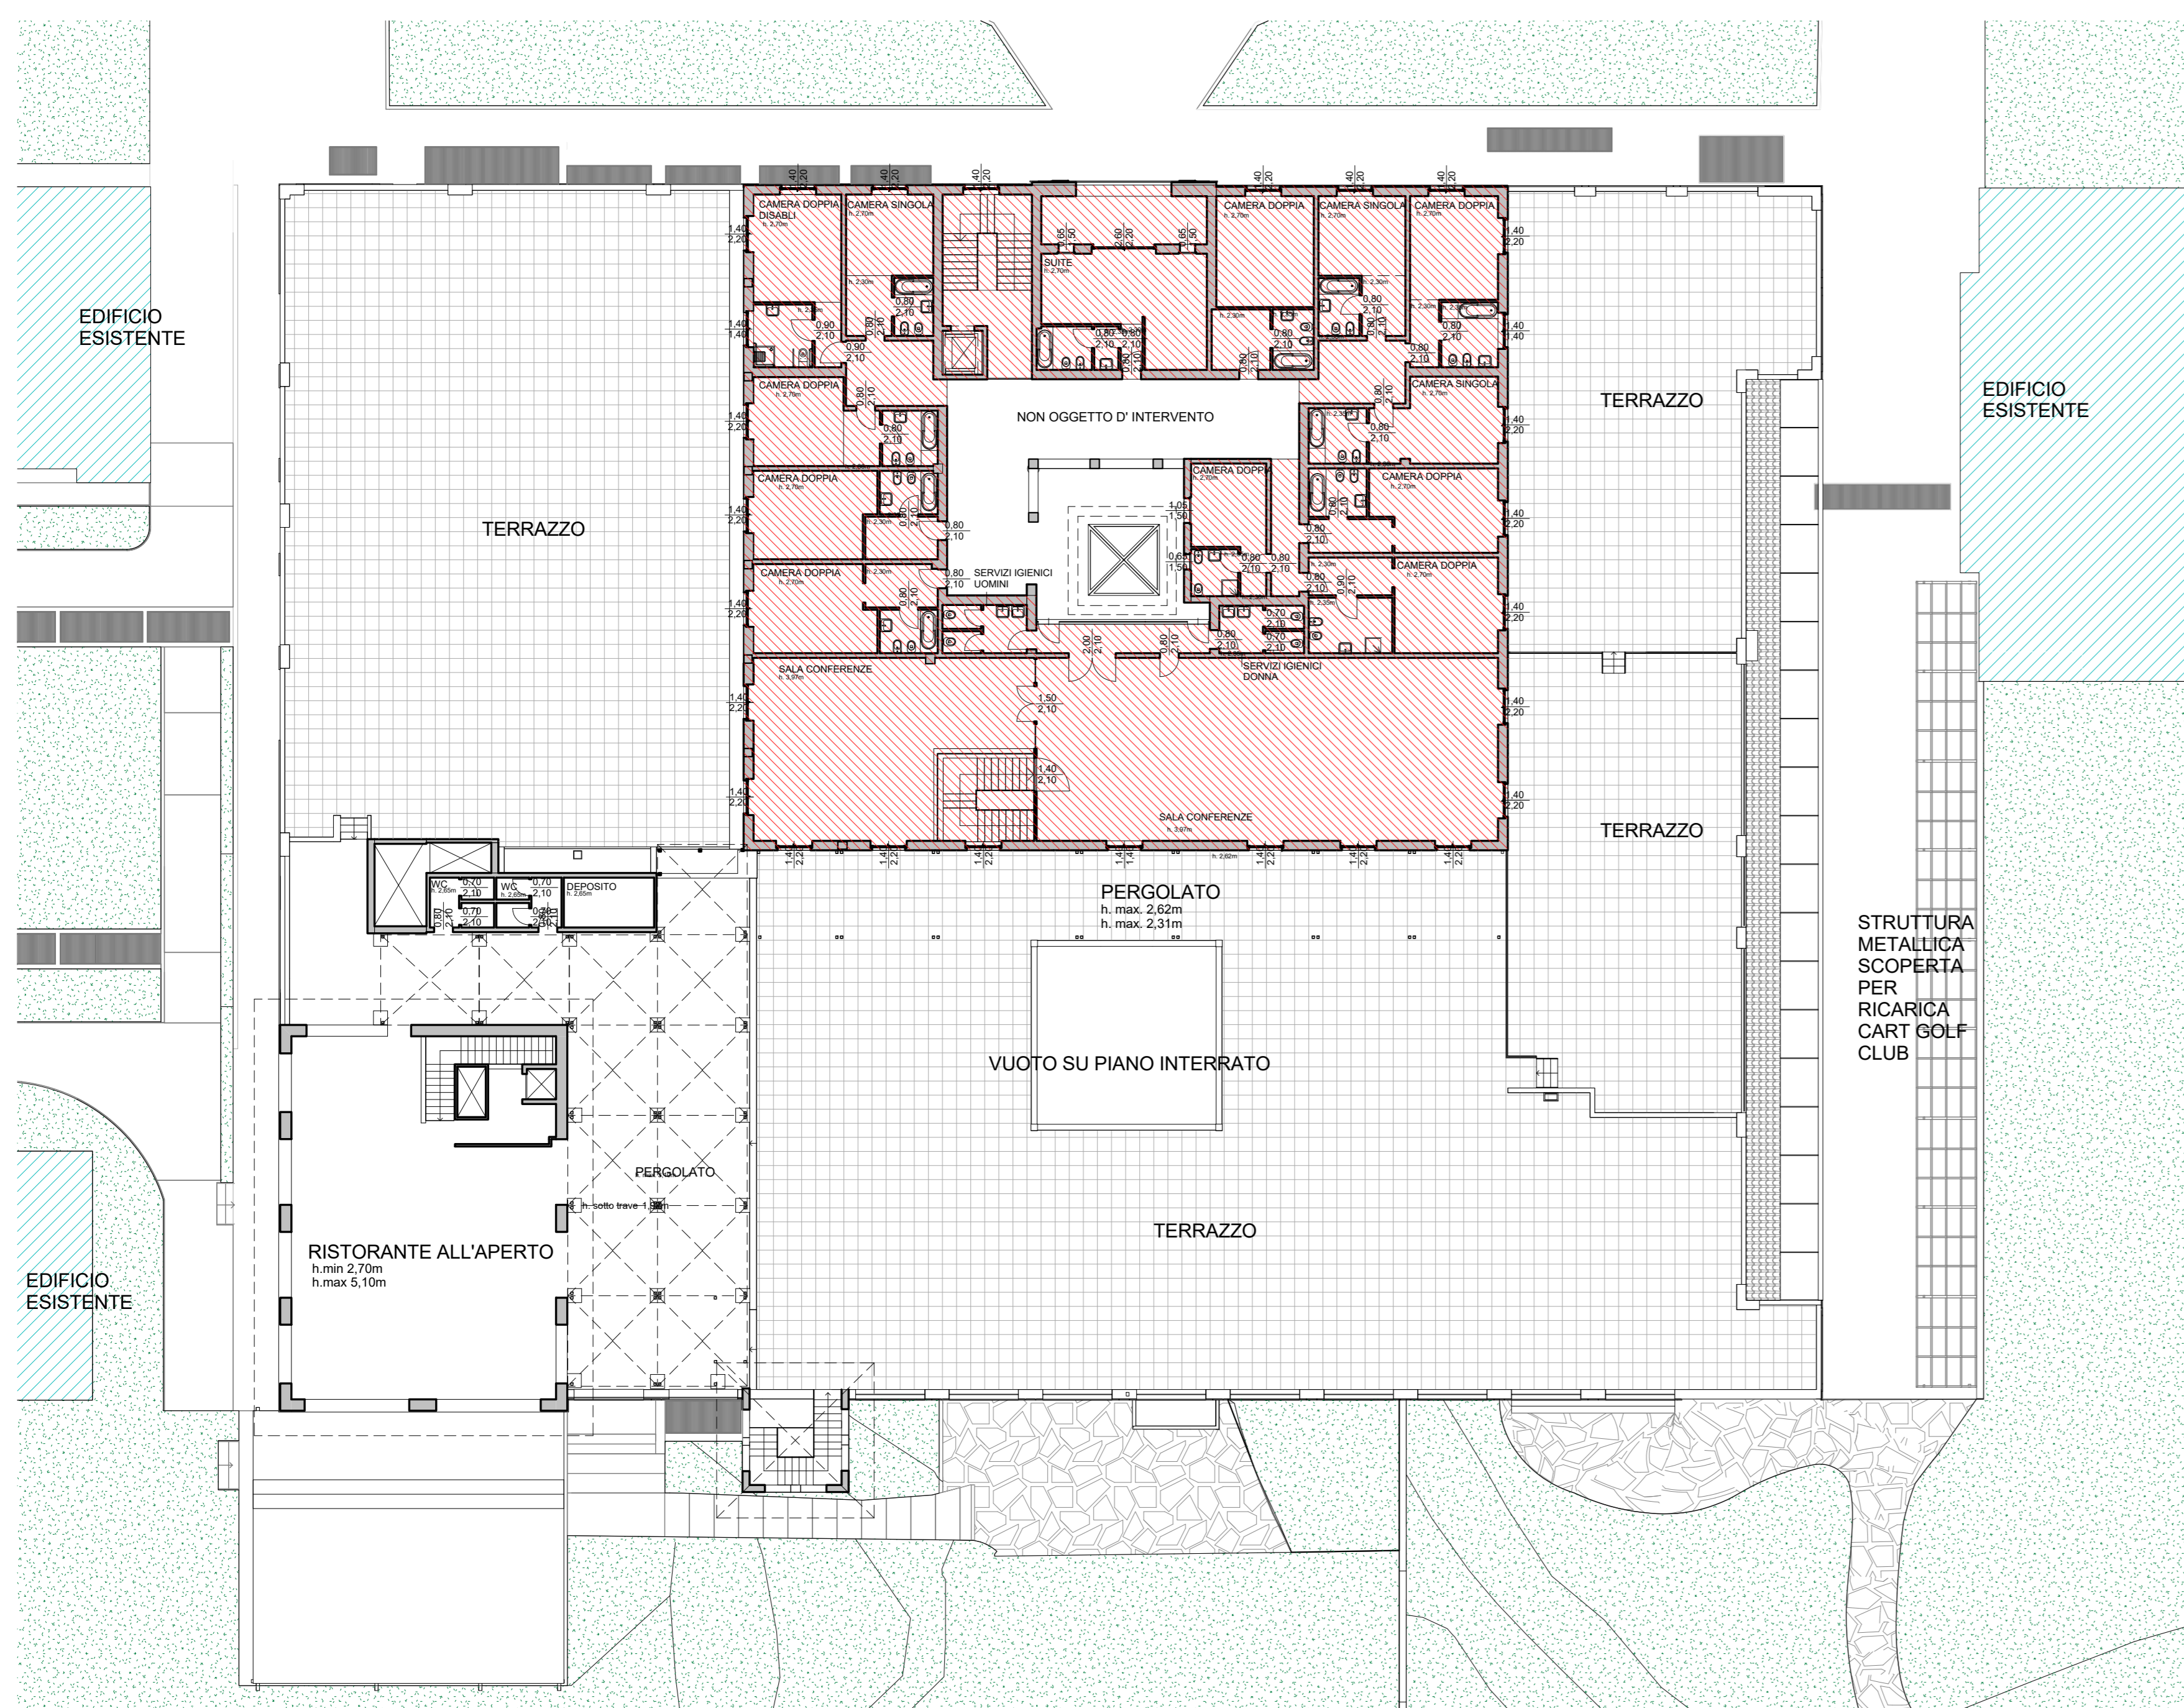

INDIVIDUAZIONE SLP - PIANTE PIANO PRIMO STATO DI FATTO

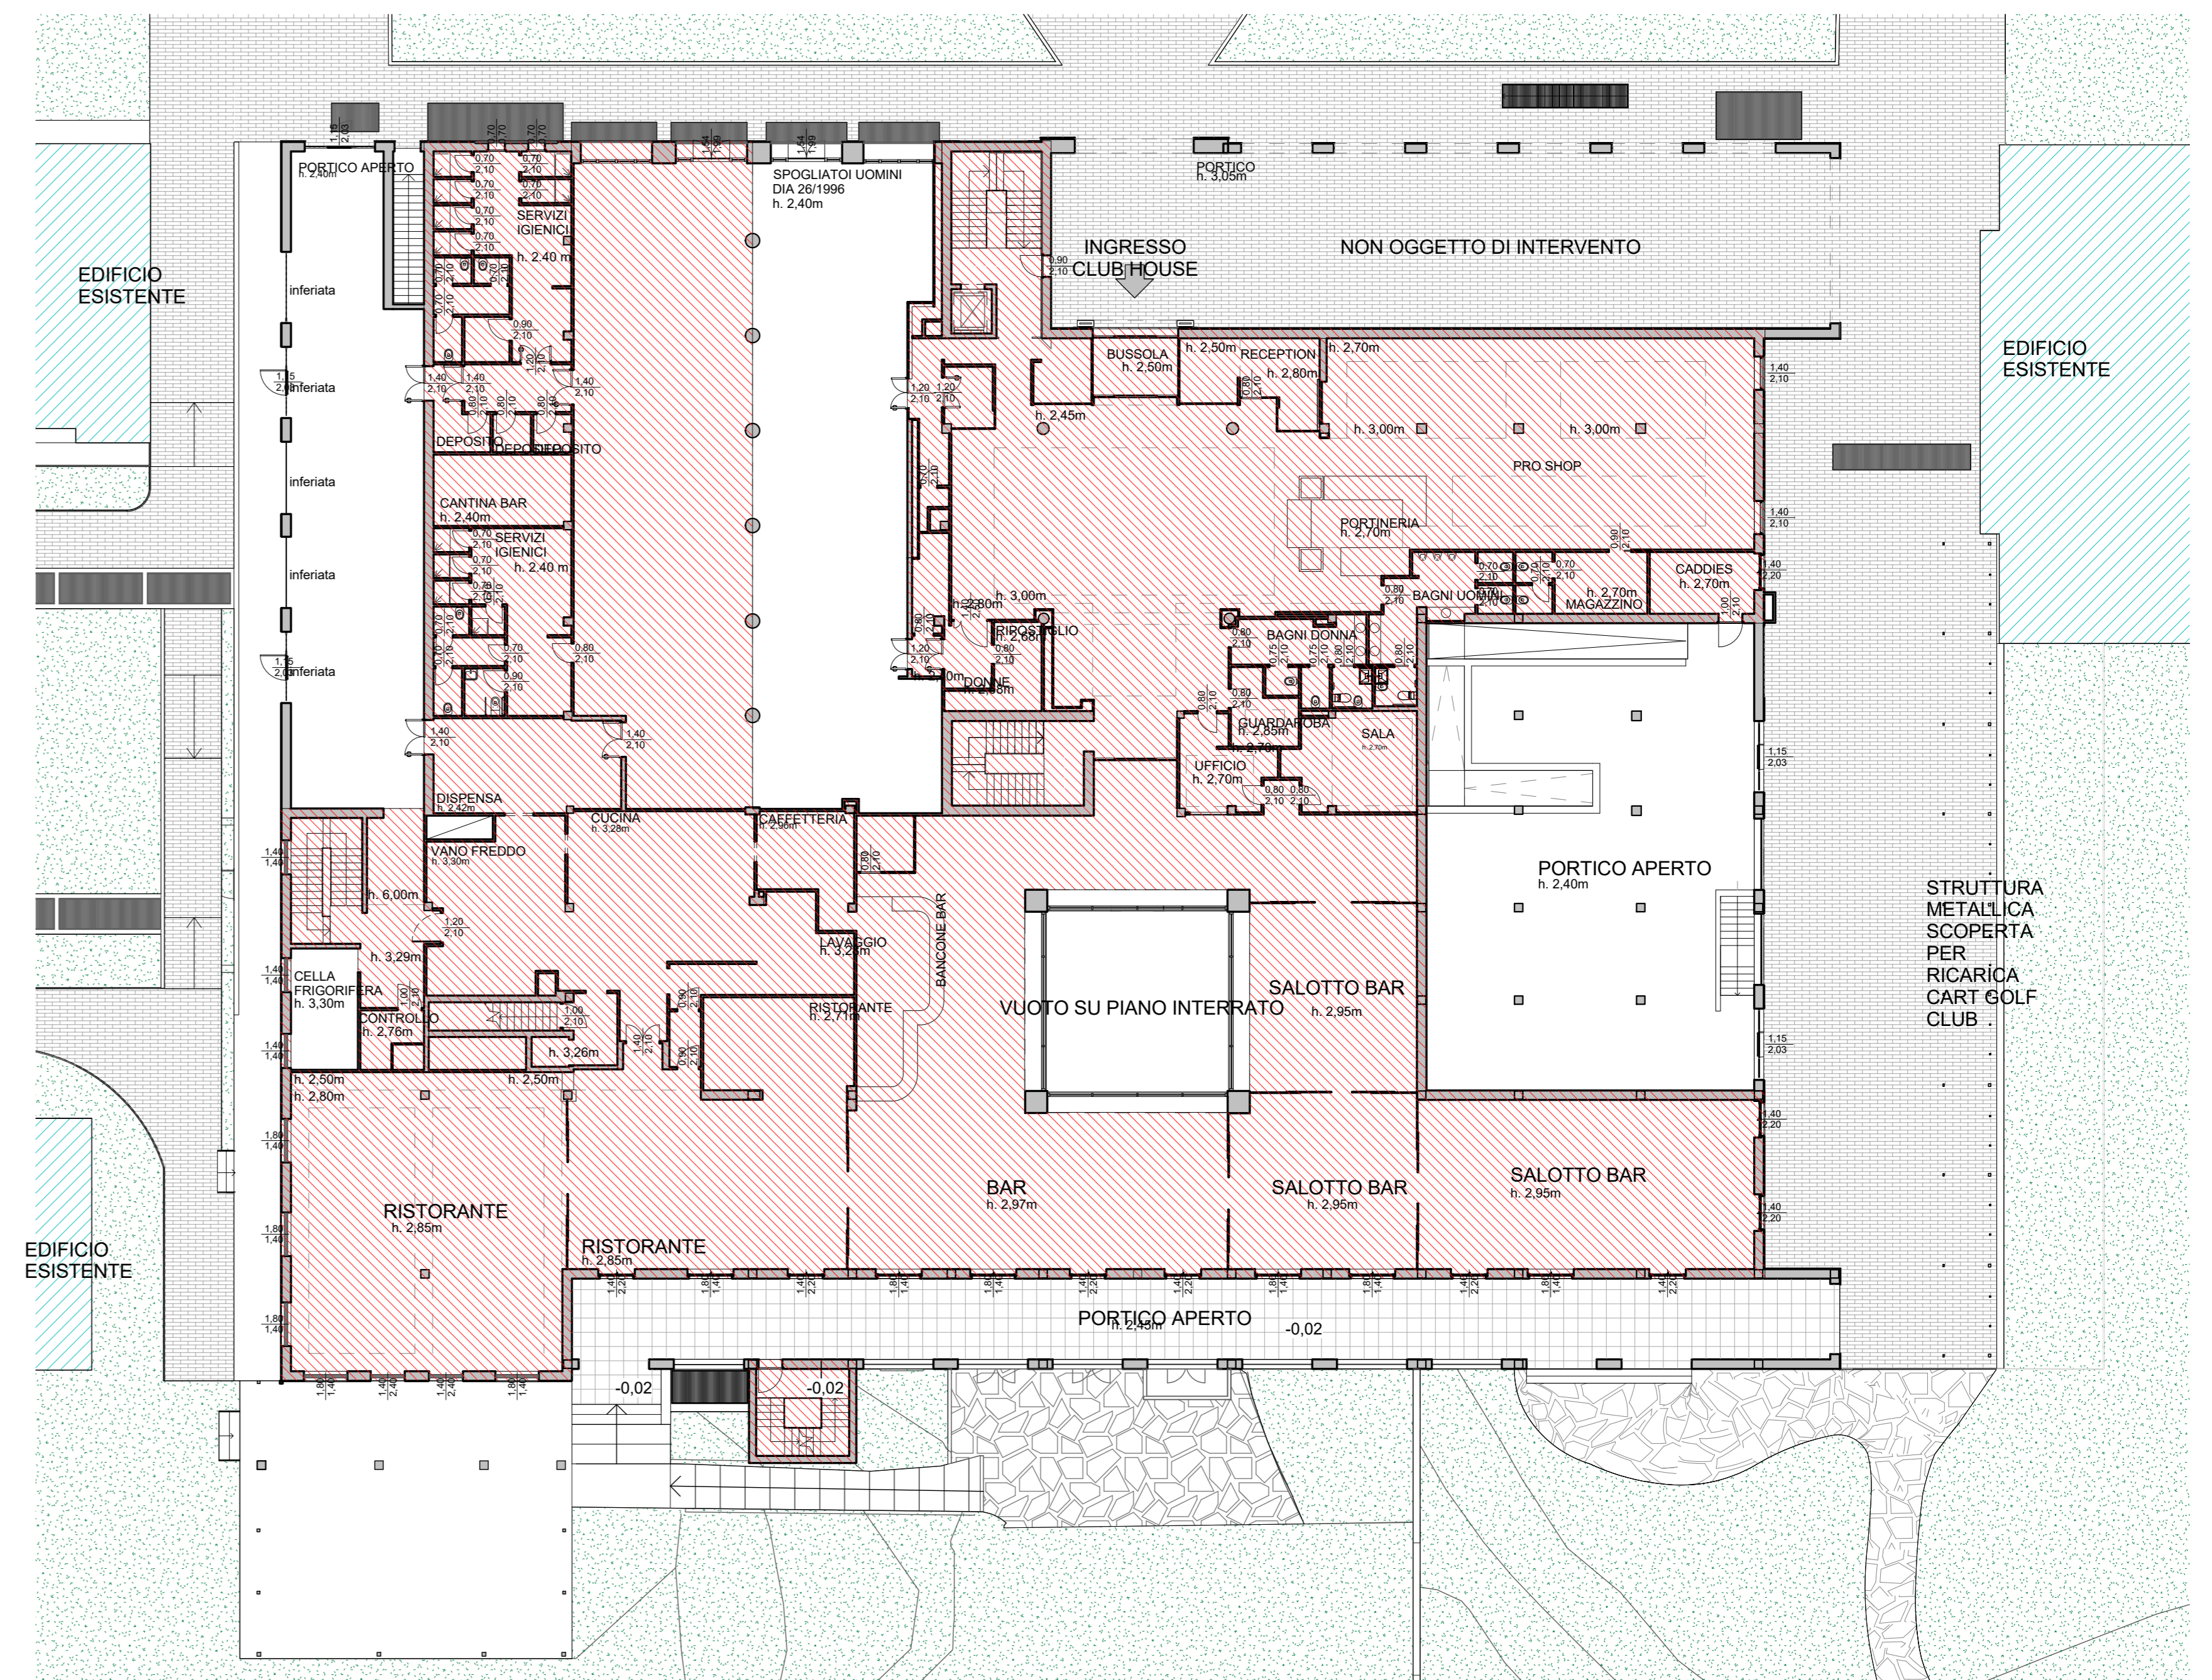

INDIVIDUAZIONE SLP - PIANO TERRA STATO DI FATTO

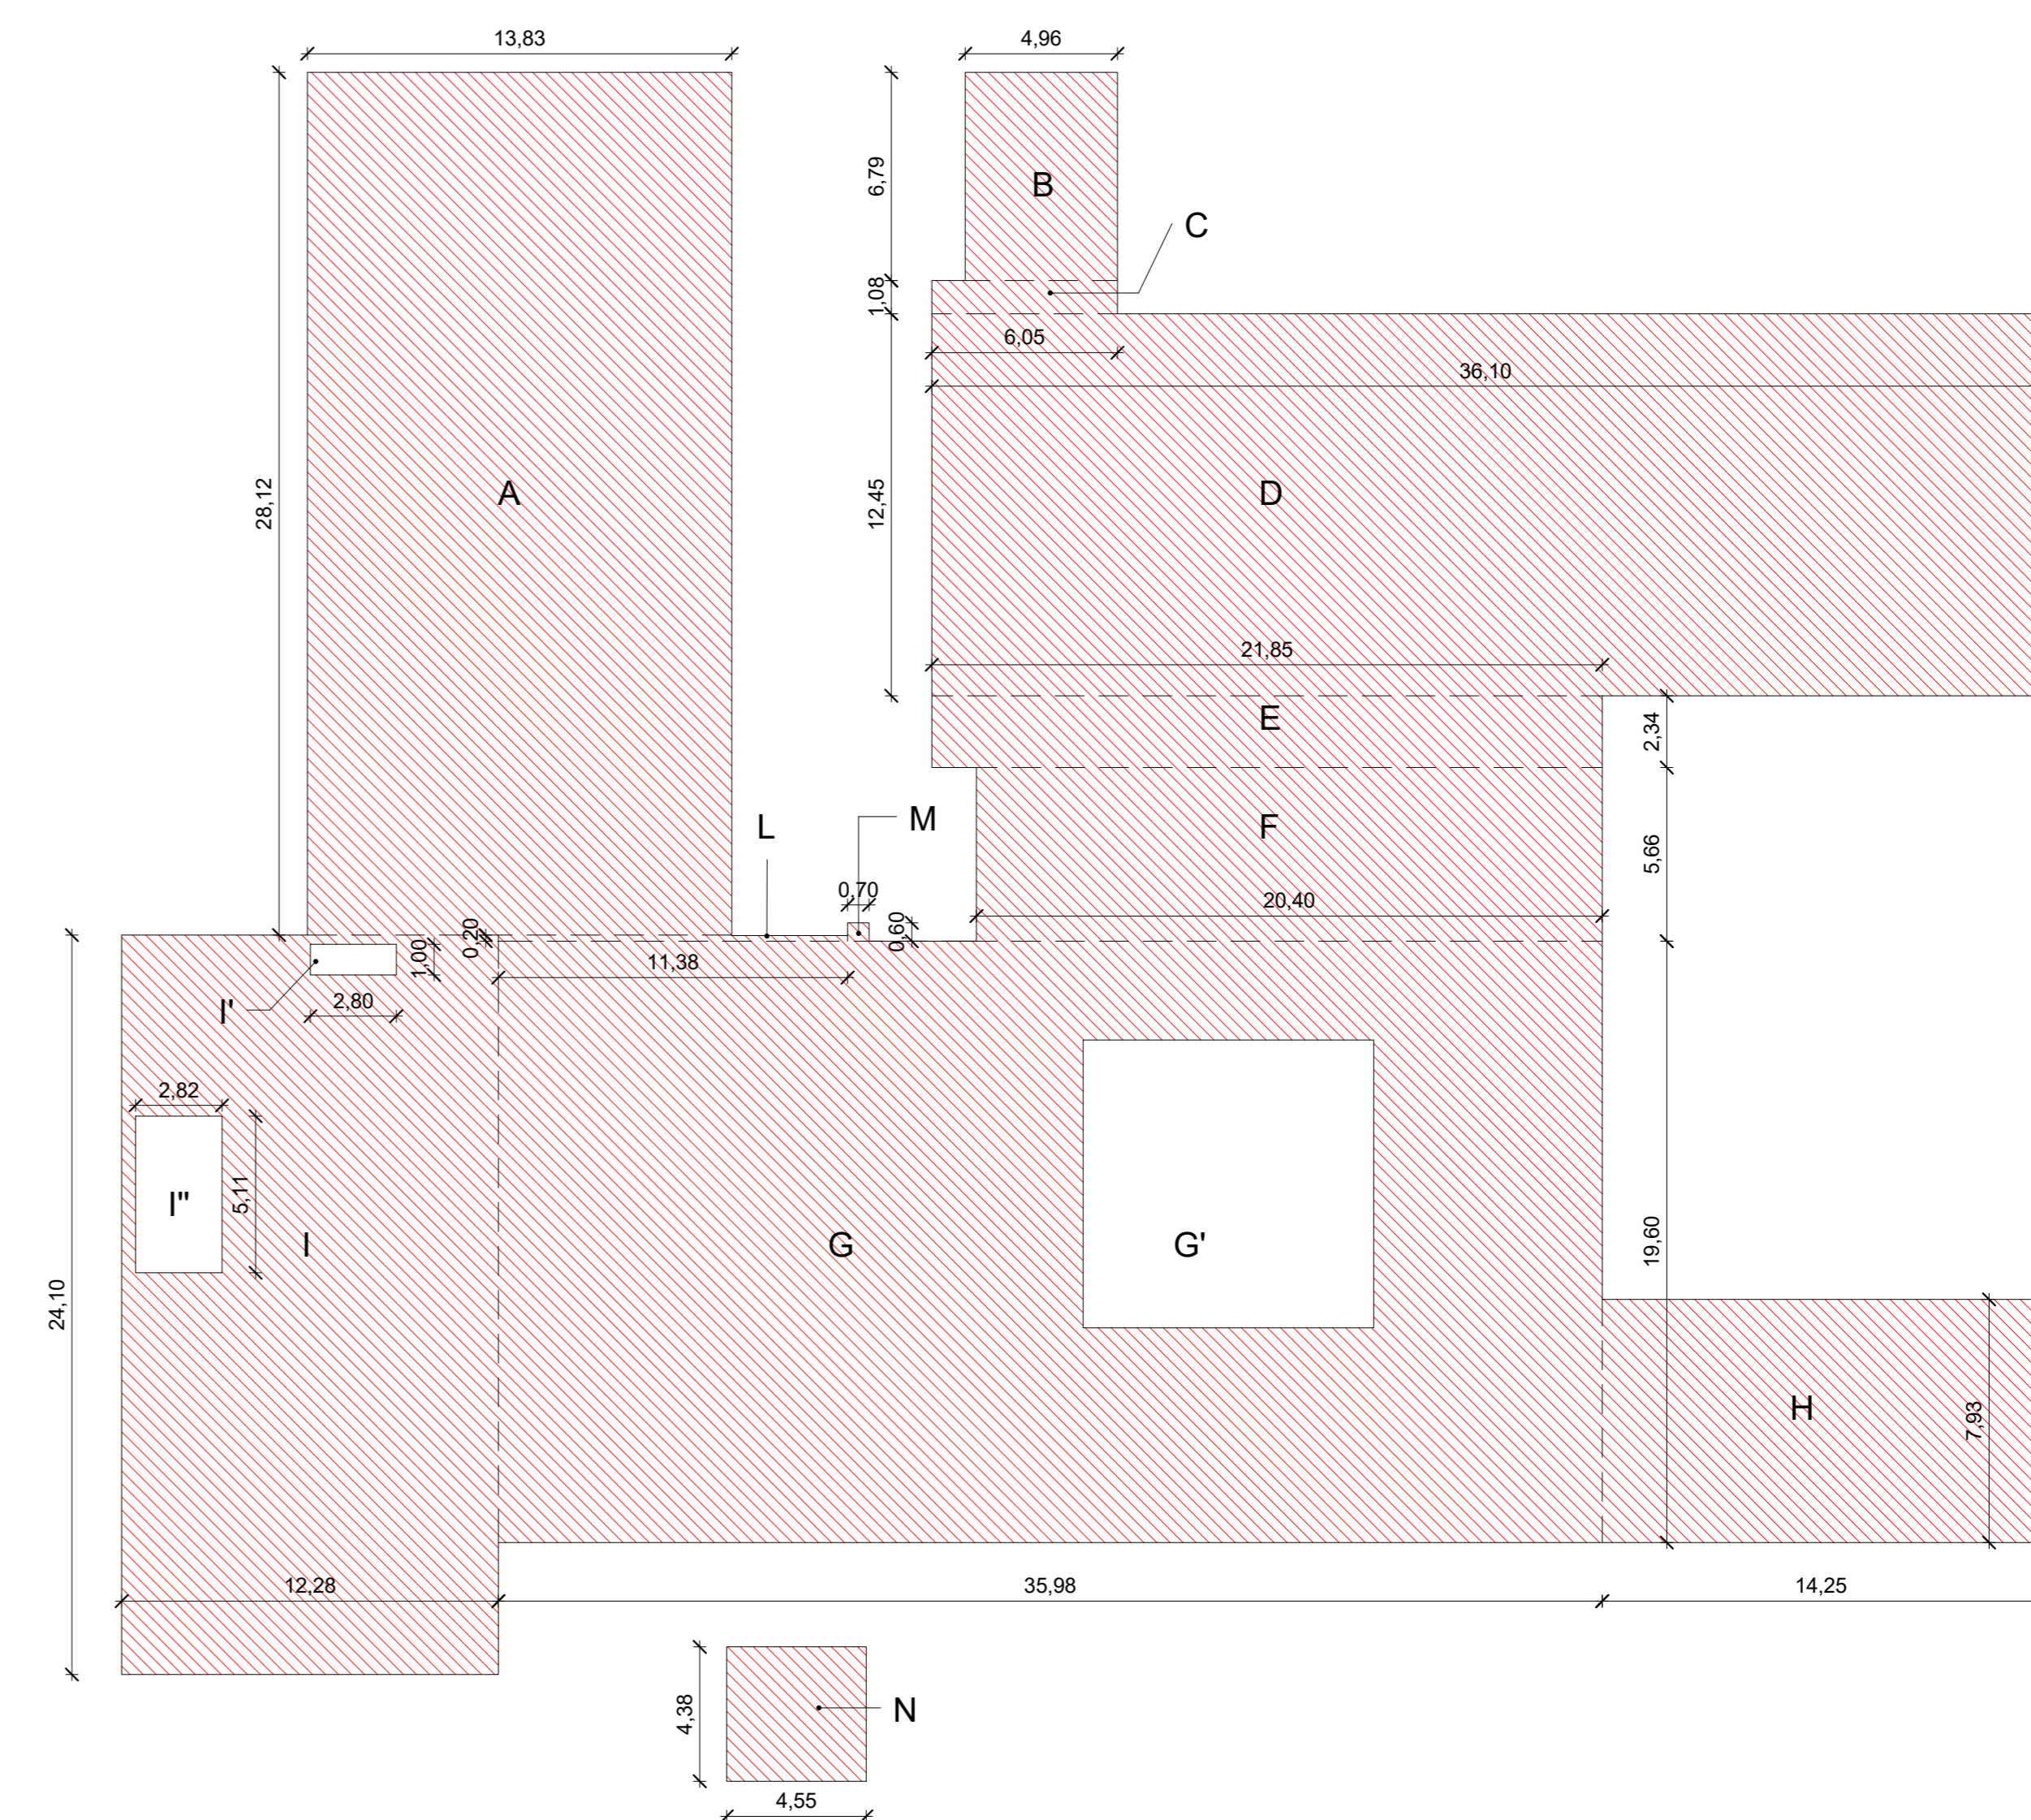

CALCOLO SLP - STATO DI FATTO
Piano Terra

A - (13.83 x 28.12)	=	388.90 mq
B - (4.96 x 6.79)	=	33.68 mq
C - (6.05 x 1.08)	=	6.53 mq
D - (36.10 x 12.45)	=	449.45 mq
E - (21.85 x 2.34)	=	51.12 mq
F - (20.40 x 5.66)	=	115.46 mq
G - (35.98 x 19.60)	=	705.21 mq - a dedurre
G' - (9.47 x 9.38)	=	88.82 mq
totale G	=	616.39 mq
H - (14.25 x 7.93)	=	113.00 mq
I - (12.28 x 24.10)	=	295.95 mq - a dedurre
I' - (2.80 x 1.00)	=	2.80 mq
I'' - (2.82 x 5.11)	=	14.41 mq
totale I	=	278.74 mq
L - (11.38 x 0.20)	=	2.38 mq
M - (0.70 x 0.60)	=	0.42 mq
N - (4.55 x 4.38)	=	19.93 mq
TOTALE		2.076.00 mq

DIMOSTRAZIONE SLP - PIANO TERRA

TOTALE SLP

Piano Interrato	616.87	mq
Piano Terra	2076.00	mq
Piano Primo	795.45	mq
TOTALE	3488.32	mq

VILLA OLONA S.p.a.
Sede legale: Via Ugo Maria, n.8 - 21052 Busto Arsizio (VA)
P. IVA e C.F. 12377910192 - Tel. 0331 325280 - Fax. 0331 620887

COMUNE DI SOLBIATE OLONA
PERMESSO DI COSTRUIRE
IN VARIANTE ALLO STRUMENTO URBANISTICO VIGENTE
NUOVO CAMPO PRATICA - AMPIAMENTO CLUB HOUSE E
STRUTTURE DEL GOLF CLUB LE ROBINIE

ELABORATO **PC 32**
TITOLO **STATO DI FATTO** SCALA 1:200
Verifiche Superfici
Lorde

PROPRIETA' VILLA OLONA S.p.a.

PROGETTISTA ING. EMILIO CREMONA


IMPRESA

DATA 09/2016 FILE

REVISIONE 01 FILE

REVISIONE 02 FILE

add architecture design and development srl
Via per Busto 9
21028 - Solbiate Olona (VA)
Italia
Tel. +39 0331 4819982
Fax +39 0331 4819828
info@add-arch.it

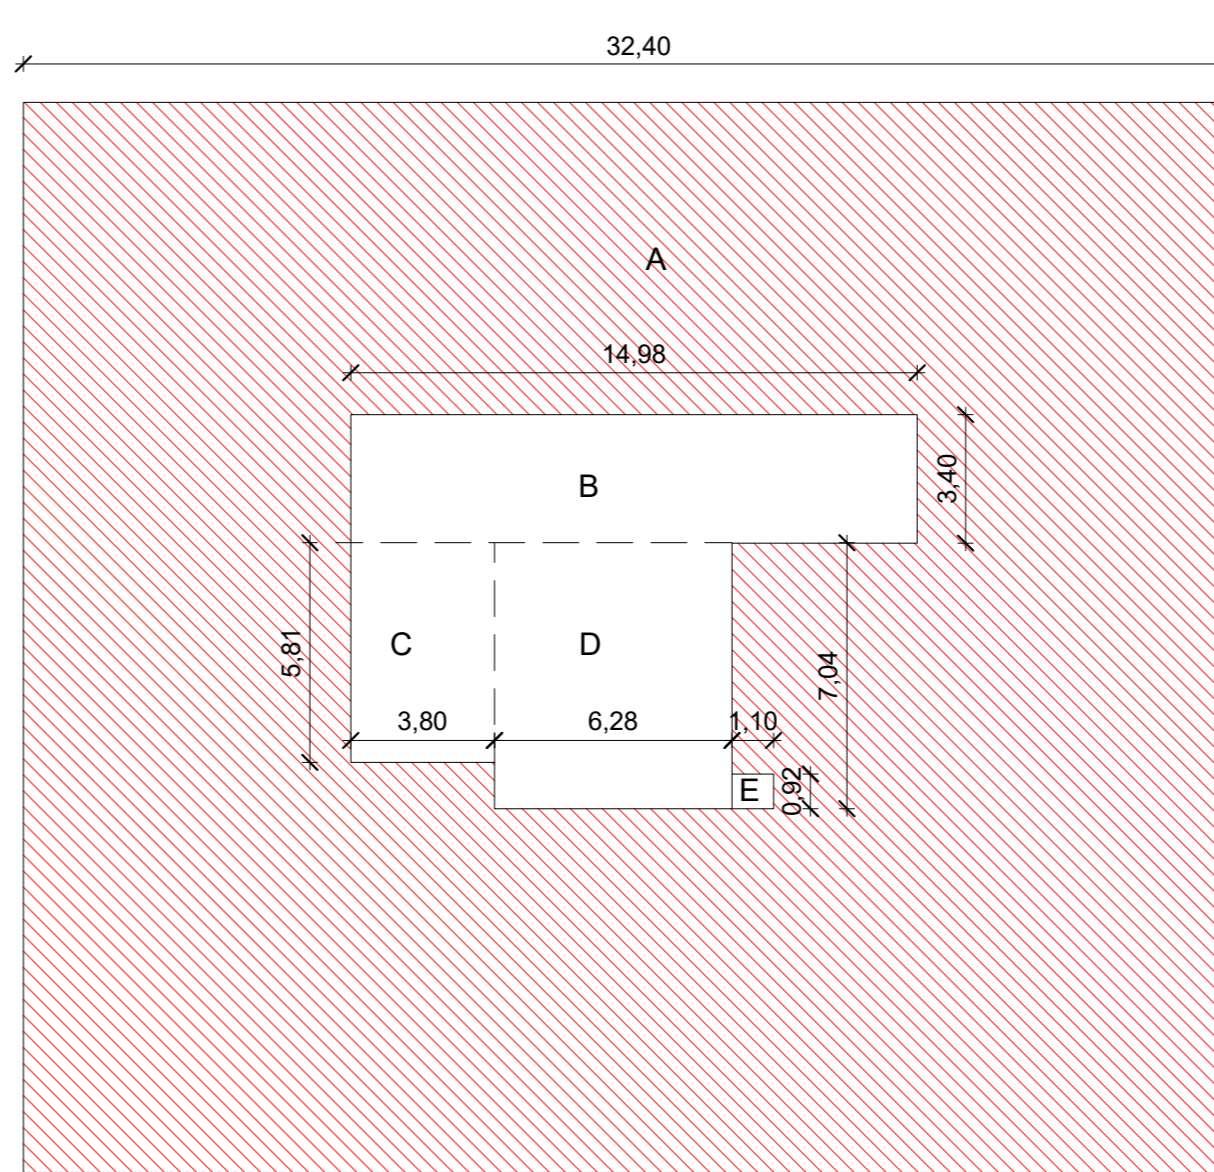

CALCOLO SLP - STATO DI FATTO
Piano Primo

A - (32.40 x 28.20)	=	913.68 mq
a dedurre		
B - (14.98 x 3.40)	=	50.93 mq
C - (3.80 x 5.61)	=	22.08 mq
D - (6.28 x 7.04)	=	44.21 mq
E - (1.10 x 0.92)	=	1.01 mq
totale A	=	795.45 mq

TOTALE 795.45 mq

DIMOSTRAZIONE SLP - PIANO PRIMO