


VERIFICA SUPERFICE LORDA A PAVIMENTO

Ampliamento Club House	938 + 392 + 1714	= 3.044 mq
Nuovo edificio Campo Pratica		= 911 mq
		TOTALE = 3955 mq

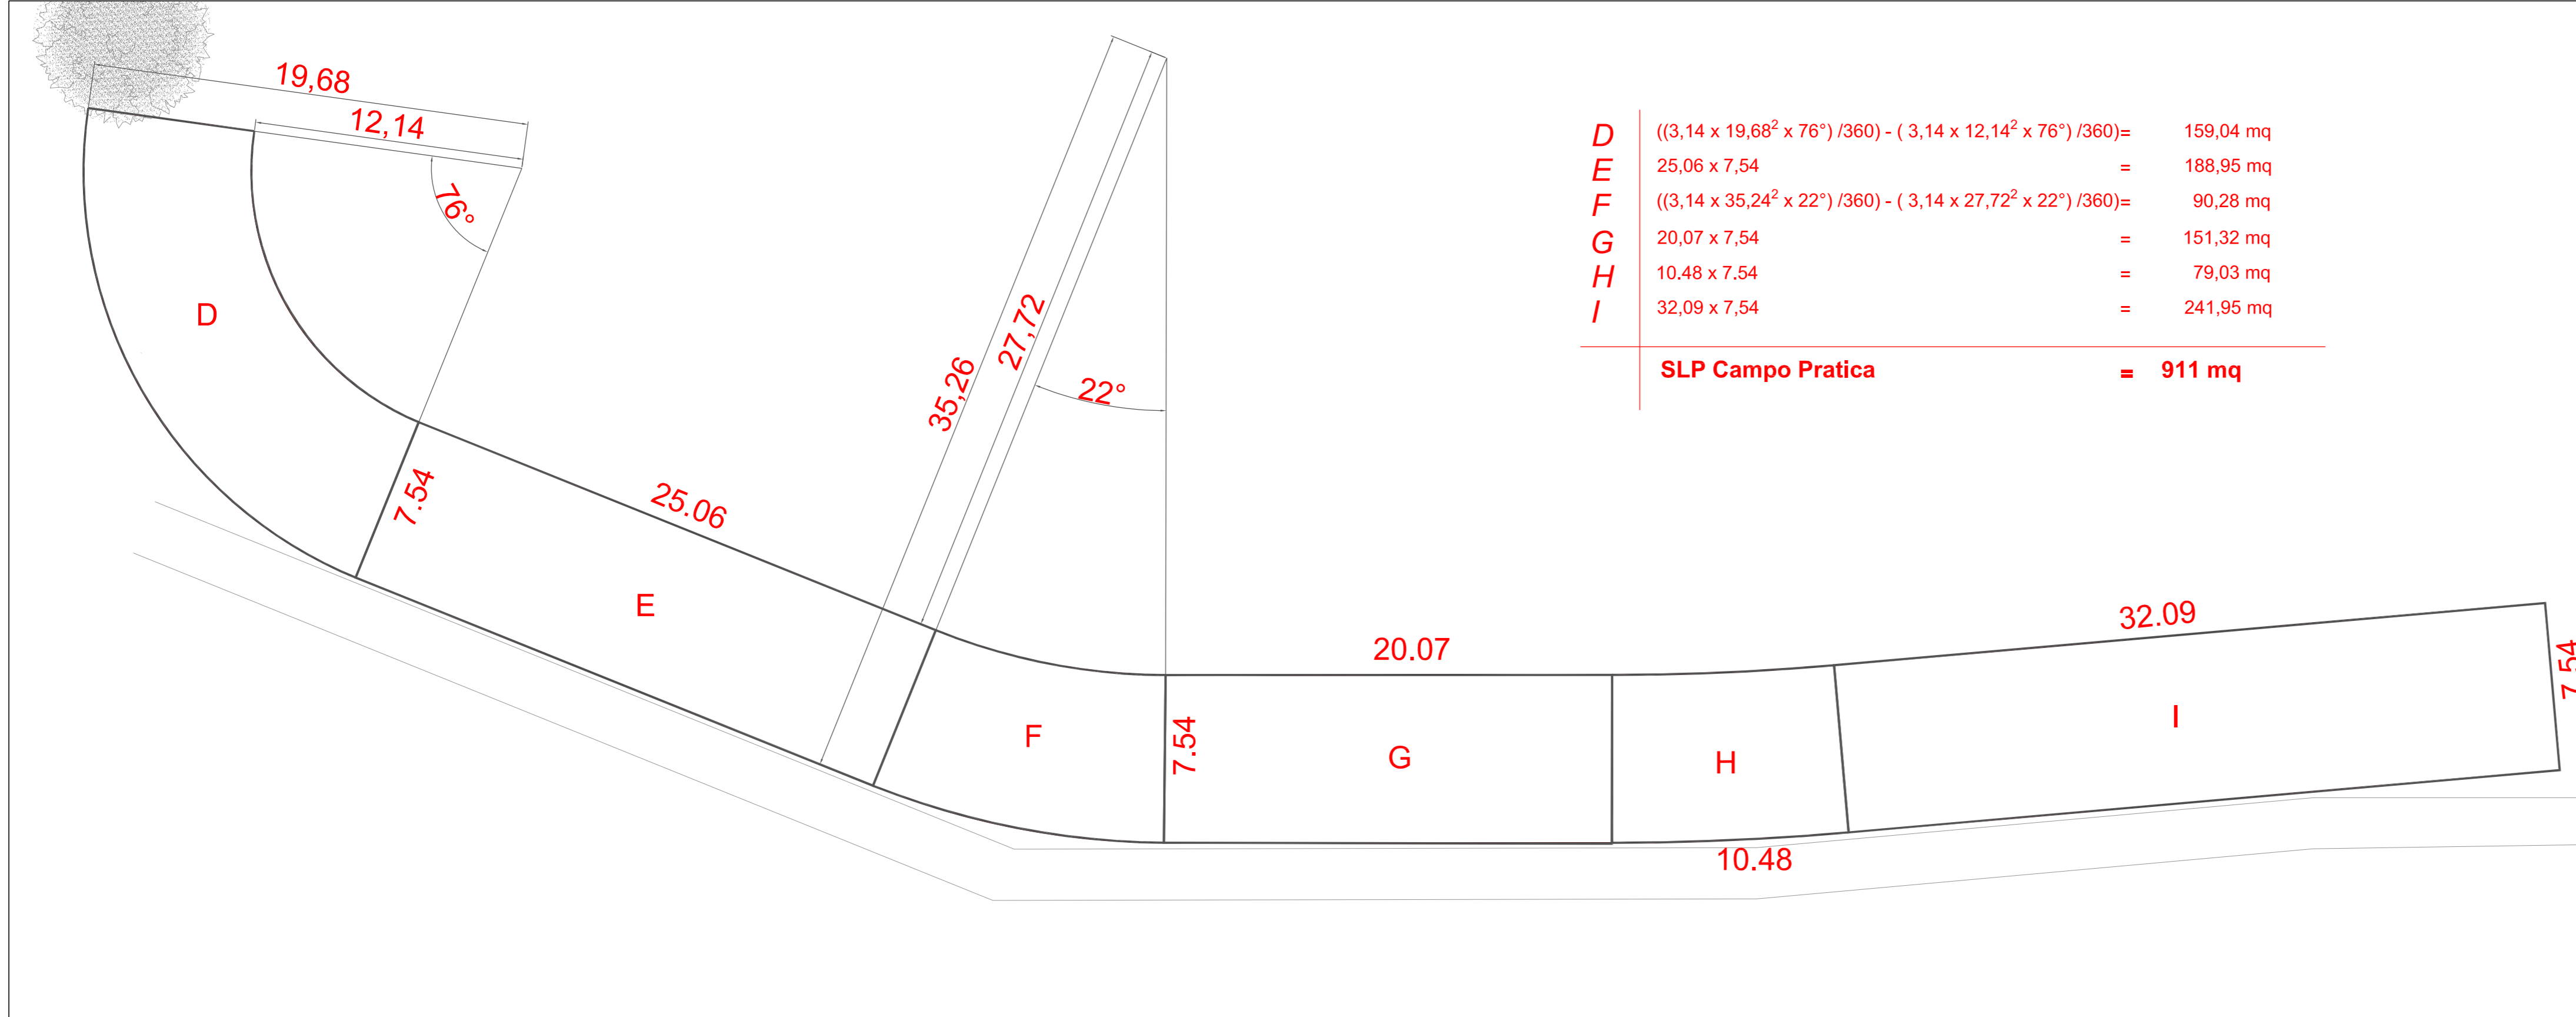

D	$((3,14 \times 19,68^2 \times 76^\circ) / 360) - (3,14 \times 12,14^2 \times 76^\circ) / 360$	= 159,04 mq
E	$25,06 \times 7,54$	= 188,95 mq
F	$((3,14 \times 35,24^2 \times 22^\circ) / 360) - (3,14 \times 27,72^2 \times 22^\circ) / 360$	= 90,28 mq
G	$20,07 \times 7,54$	= 151,32 mq
H	$10,48 \times 7,54$	= 79,03 mq
I	$32,09 \times 7,54$	= 241,95 mq

SLP Campo Pratica = 911 mq

Villa Olona S.p.a.
Sede legale: Via Ugo Mara, n.8 - 21052 Busto Arsizio (VA)
P. IVA e C.F. 12977910152 - Tel. 0331 329260 - Fax. 0331 620887

COMUNE DI SOLBIATE OLONA
PERMESSO DI COSTRUIRE
IN VARIANTE ALLO STRUMENTO URBANISTICO VIGENTE
NUOVO CAMPO PRATICA - AMPLIAMENTO CLUB HOUSE E
STRUTTURE DEL GOLF CLUB LE ROBINIE

ELABORATO	PC 32.3	REVISIONE	
TITOLO	VERIFICHE PROGETTO Dimostrazione SLP CAMPO PRATICA	SCALA	1 :200
PROPRIETA'	VILLA OLONA S.p.a.		
PROGETTISTA	ING. EMILIO CREMONA		
DATA	09.2016	FILE	
REVISIONE 01		FILE	
REVISIONE 02		FILE	



architecture design and development srl

via dezza 32
20144 milano
italia
tel +39 02 48193922
fax +39 02 48016628

via per busto 9
21058 solbiate olona (va)
italia
tel +39 0331 677959
fax +39 0331 329306