
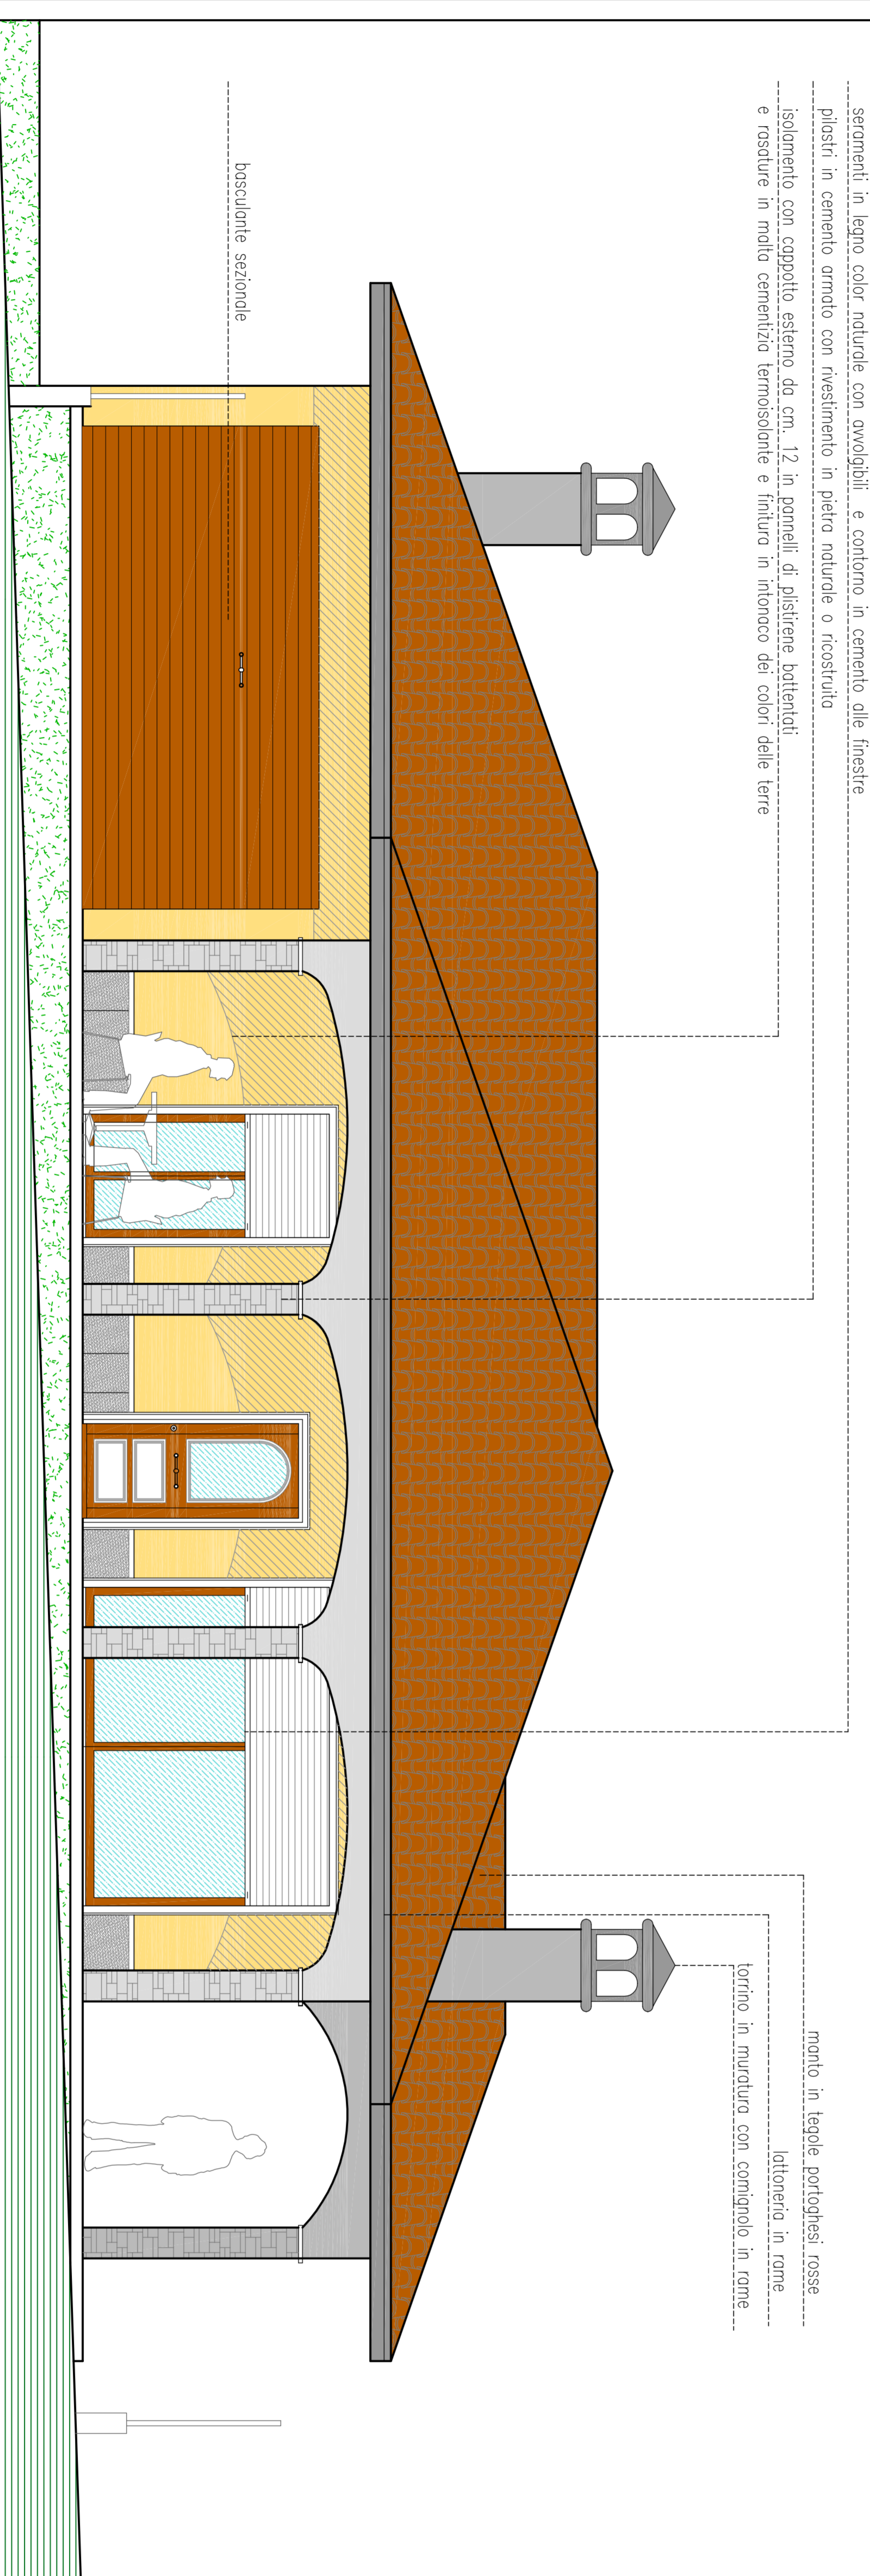


SEZIONE TIPO scala 1:20

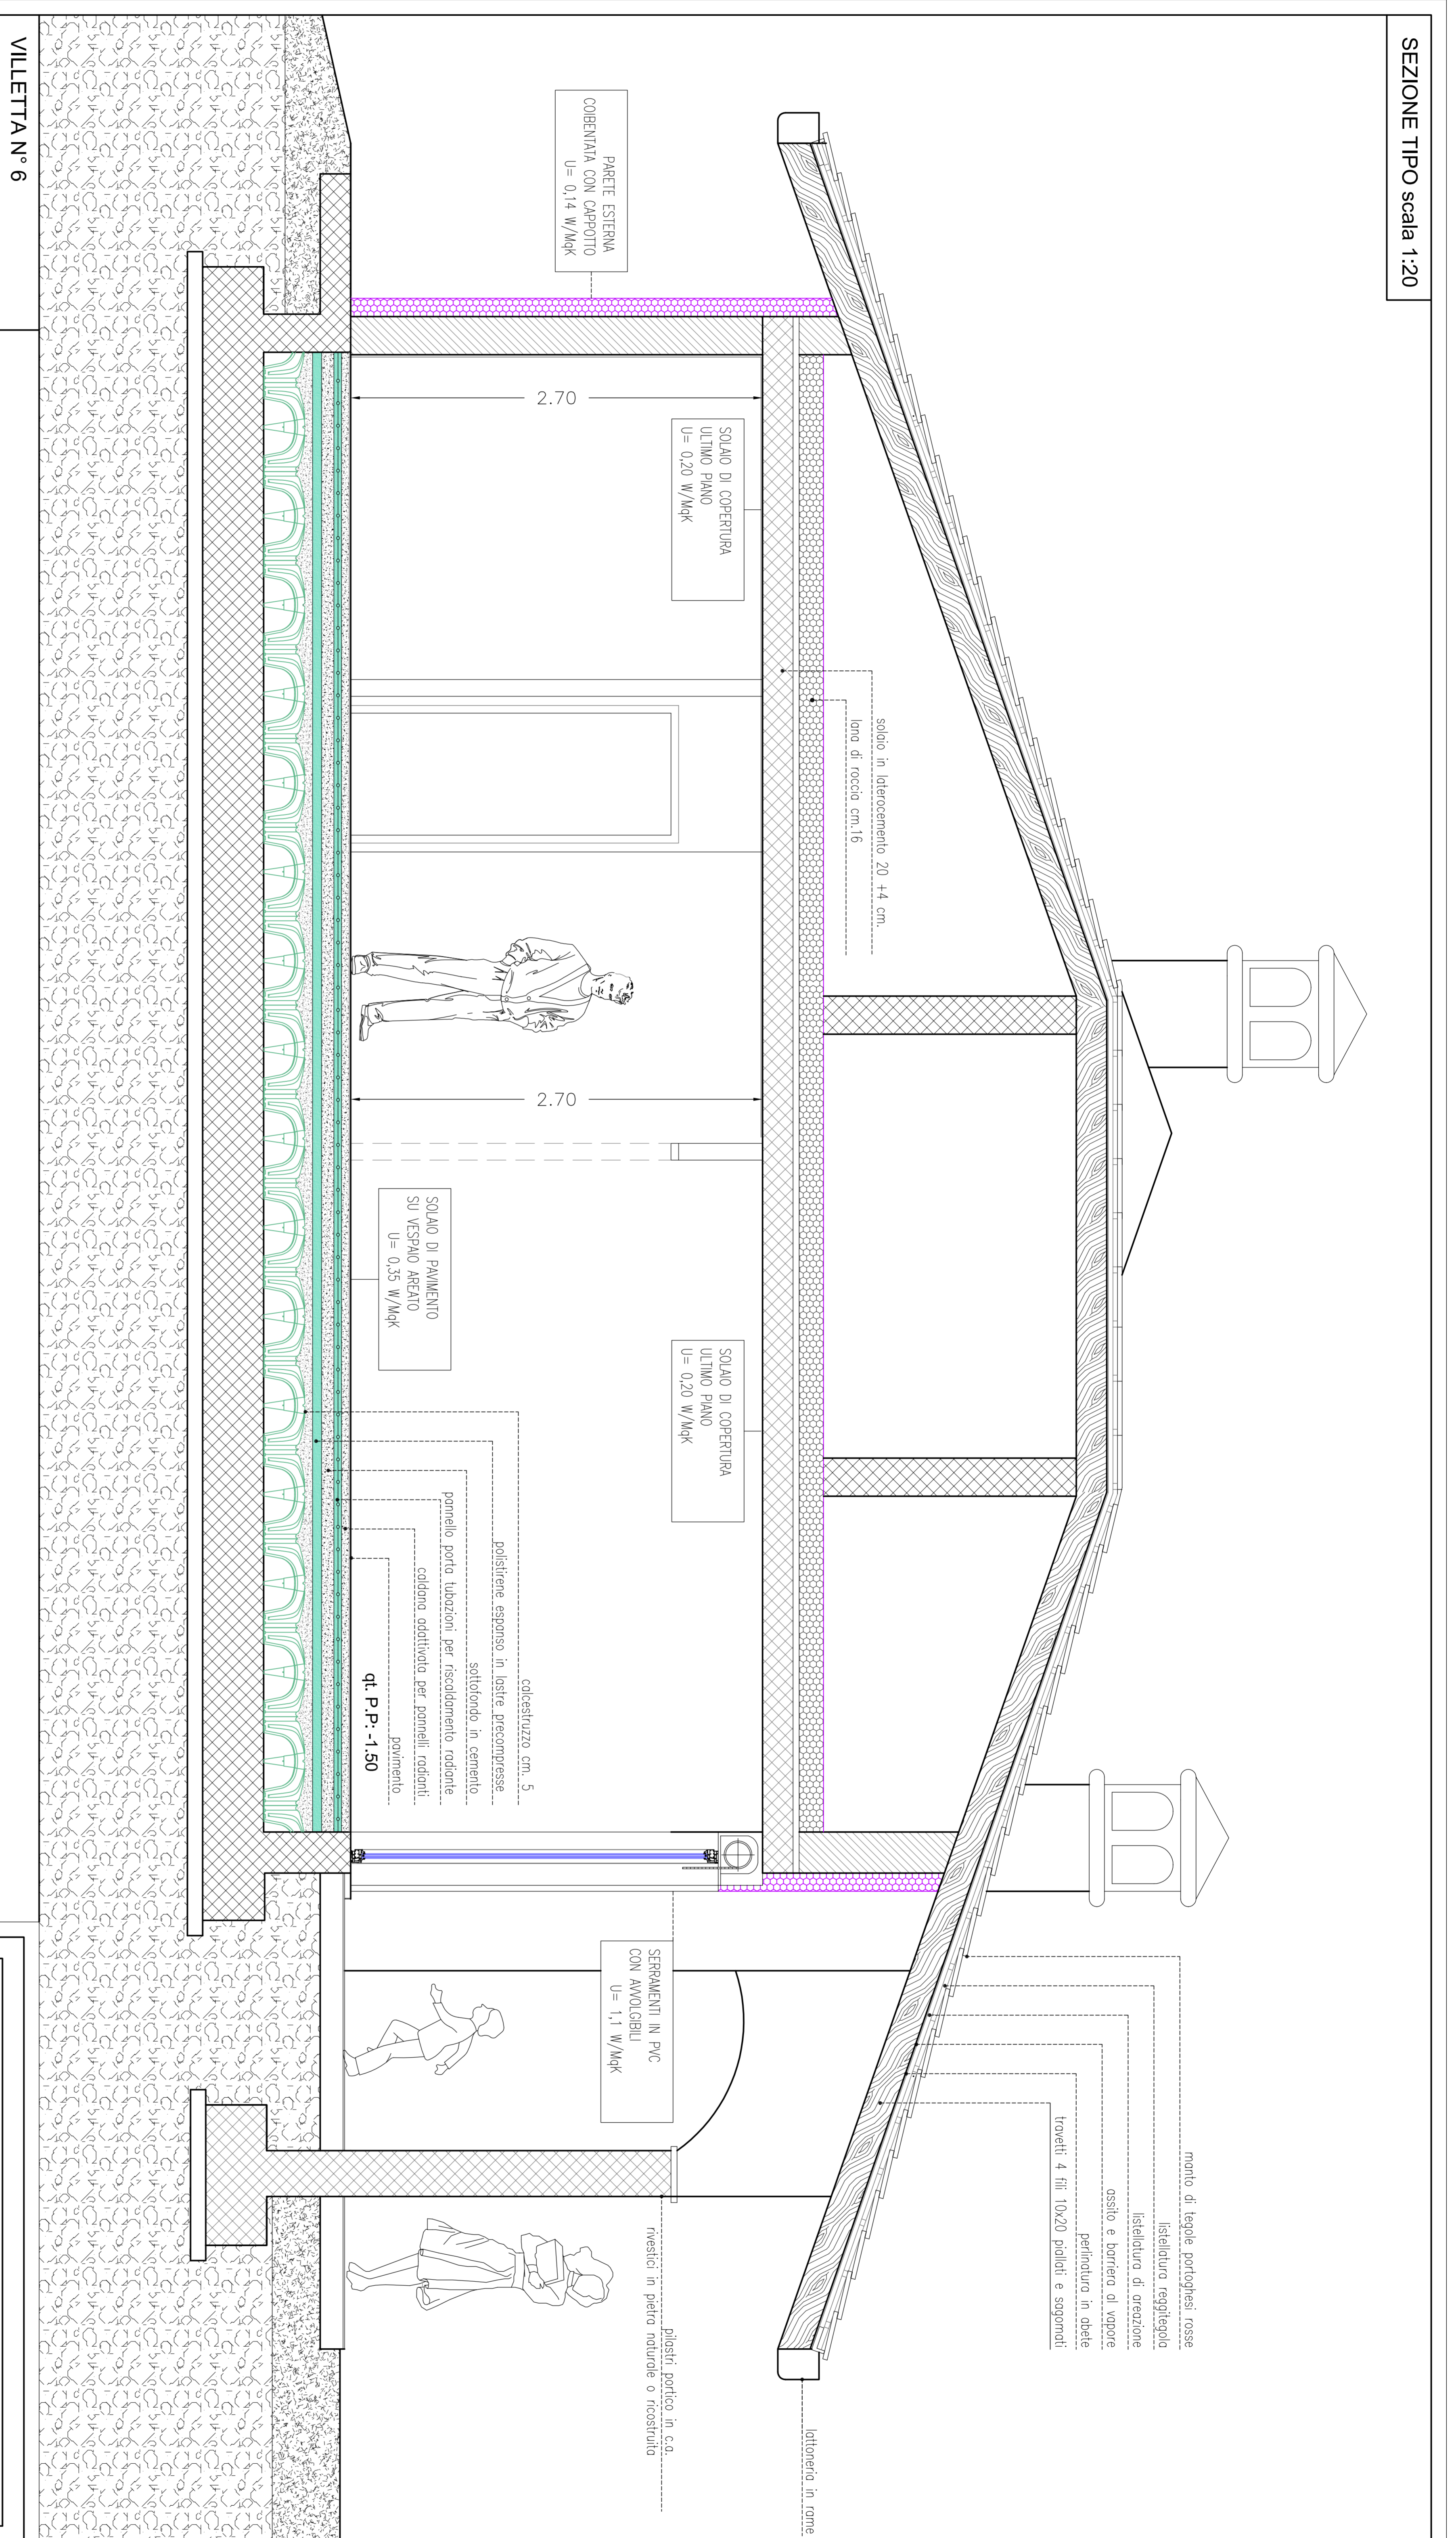

**Studio tecnico associato**  
 Geom. Dariano Tonelli - Geom. Marco Zuccollo - Geom. Malena Tonelli  
 Via Europa n°11E 21040 Sumirago (VA) - tel.0331 900832

**COMUNE DI SUMIRAGO**  
 sezione SUMIRAGO

OGGETTO  
**NUOVO COMPLESSO IMMOBILIARE RESIDENZIALE**

<b>14</b> QUANTITA'	DATA 01/09/2014	VISTI
	APPROVATI	DATA

TIPO SEZIONE  
**PARTICOLARE COSTRUTTIVO**  
 SEZIONE TIPO  
 PROSPETTO

SCALE  
 1:50  
 1:20

PROGETTISTA Sig. POZZI AUGUSTO	FIRMA
Sig.ra POZZI MARIA LUIGIA	FIRMA
Sig. TAPPELLA ENRICO	FIRMA
IL PRODOTTORE E D.D.	FIRMA
Geom. MARCO ZUCCOLLO	FIRMA
L'INTERESSATA	FIRMA