


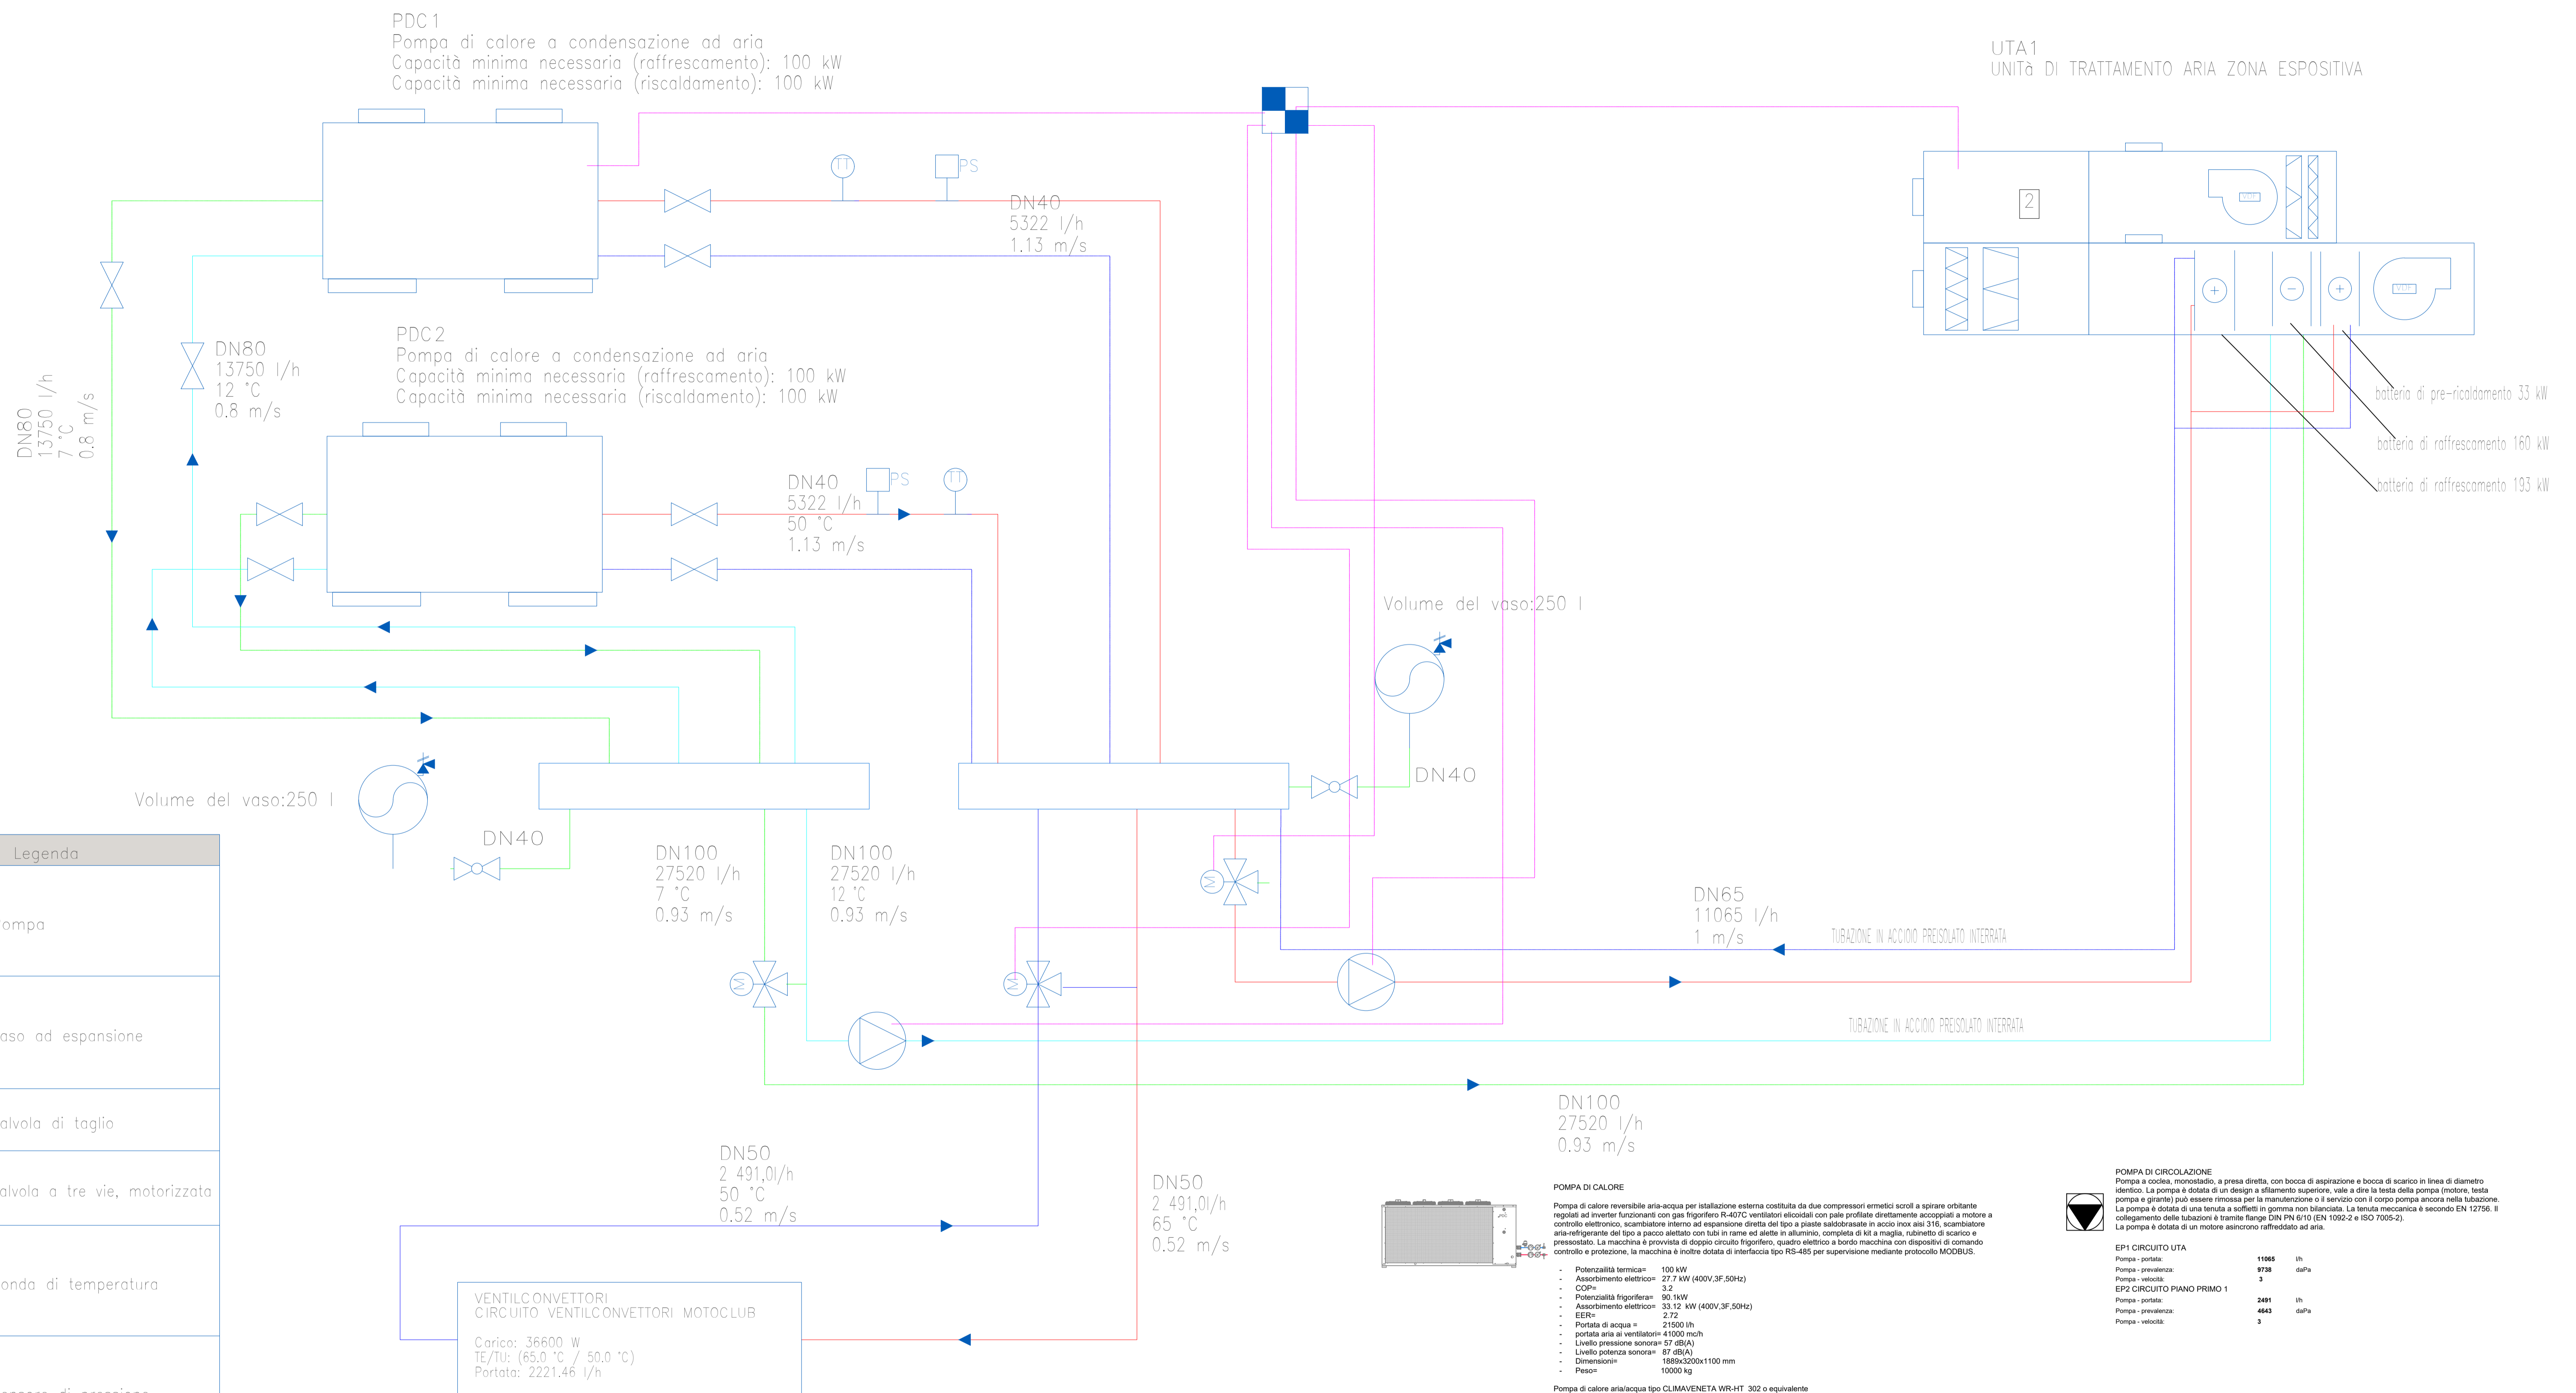

REV.	DATA	DESCRIZIONE REVISIONE	ESEGUITO	CONTROLLATO	APPROVATO
01	MARZO 2023	EMESIONE PROGETTO DEFINITIVO			
02					
03					
04					

Legenda	
	Pompa
	Vaso ad espansione
	Valvola di taglio
	Valvola a tre vie, motorizzata
	Sonda di temperatura
	Sensore di pressione
	Centralina HVAC



LEGENDA SIMBOLI	
	VALVOLA DI INTERRUZIONE A OPERA A PASSAGGIO TOTALE
	VALVOLA DI INTERRUZIONE A OPERA A PASSAGGIO TOTALE CON RITORNO INCORPORATO
	VALVOLA DI RITENUTA TIPO EUROPA
	QUANTO ANTIRITORNO IN GOMMA PIENE
	VALVOLA DI ZONA A SFERA A DUE VIE COMPLETA DI SERVOMOTORE, BOREZZO-NALE
	FLUSSOSTATO PER ACQUA
	CONTATTORE PER ACQUA FREDDA A LETTURA DIRETTA
	TERMOSTATO A QUADRANTE CIRCOLARE PER ACQUA - SCALA 0/70°C
	MANOMETRO A QUADRANTE CIRCOLARE PER ACQUA - SCALA 0/8 bar
	TERMOSTATO PER ACQUA AD IMMERSIONE