


tende a rullo motorizzate per chiuder/aprire la visione verso il museo


Finestre fisse Rei 60 che affacciano sul museo della moto

bancone oratori in compensato laccato e curvato

PALCO E BANCONE ORATORI

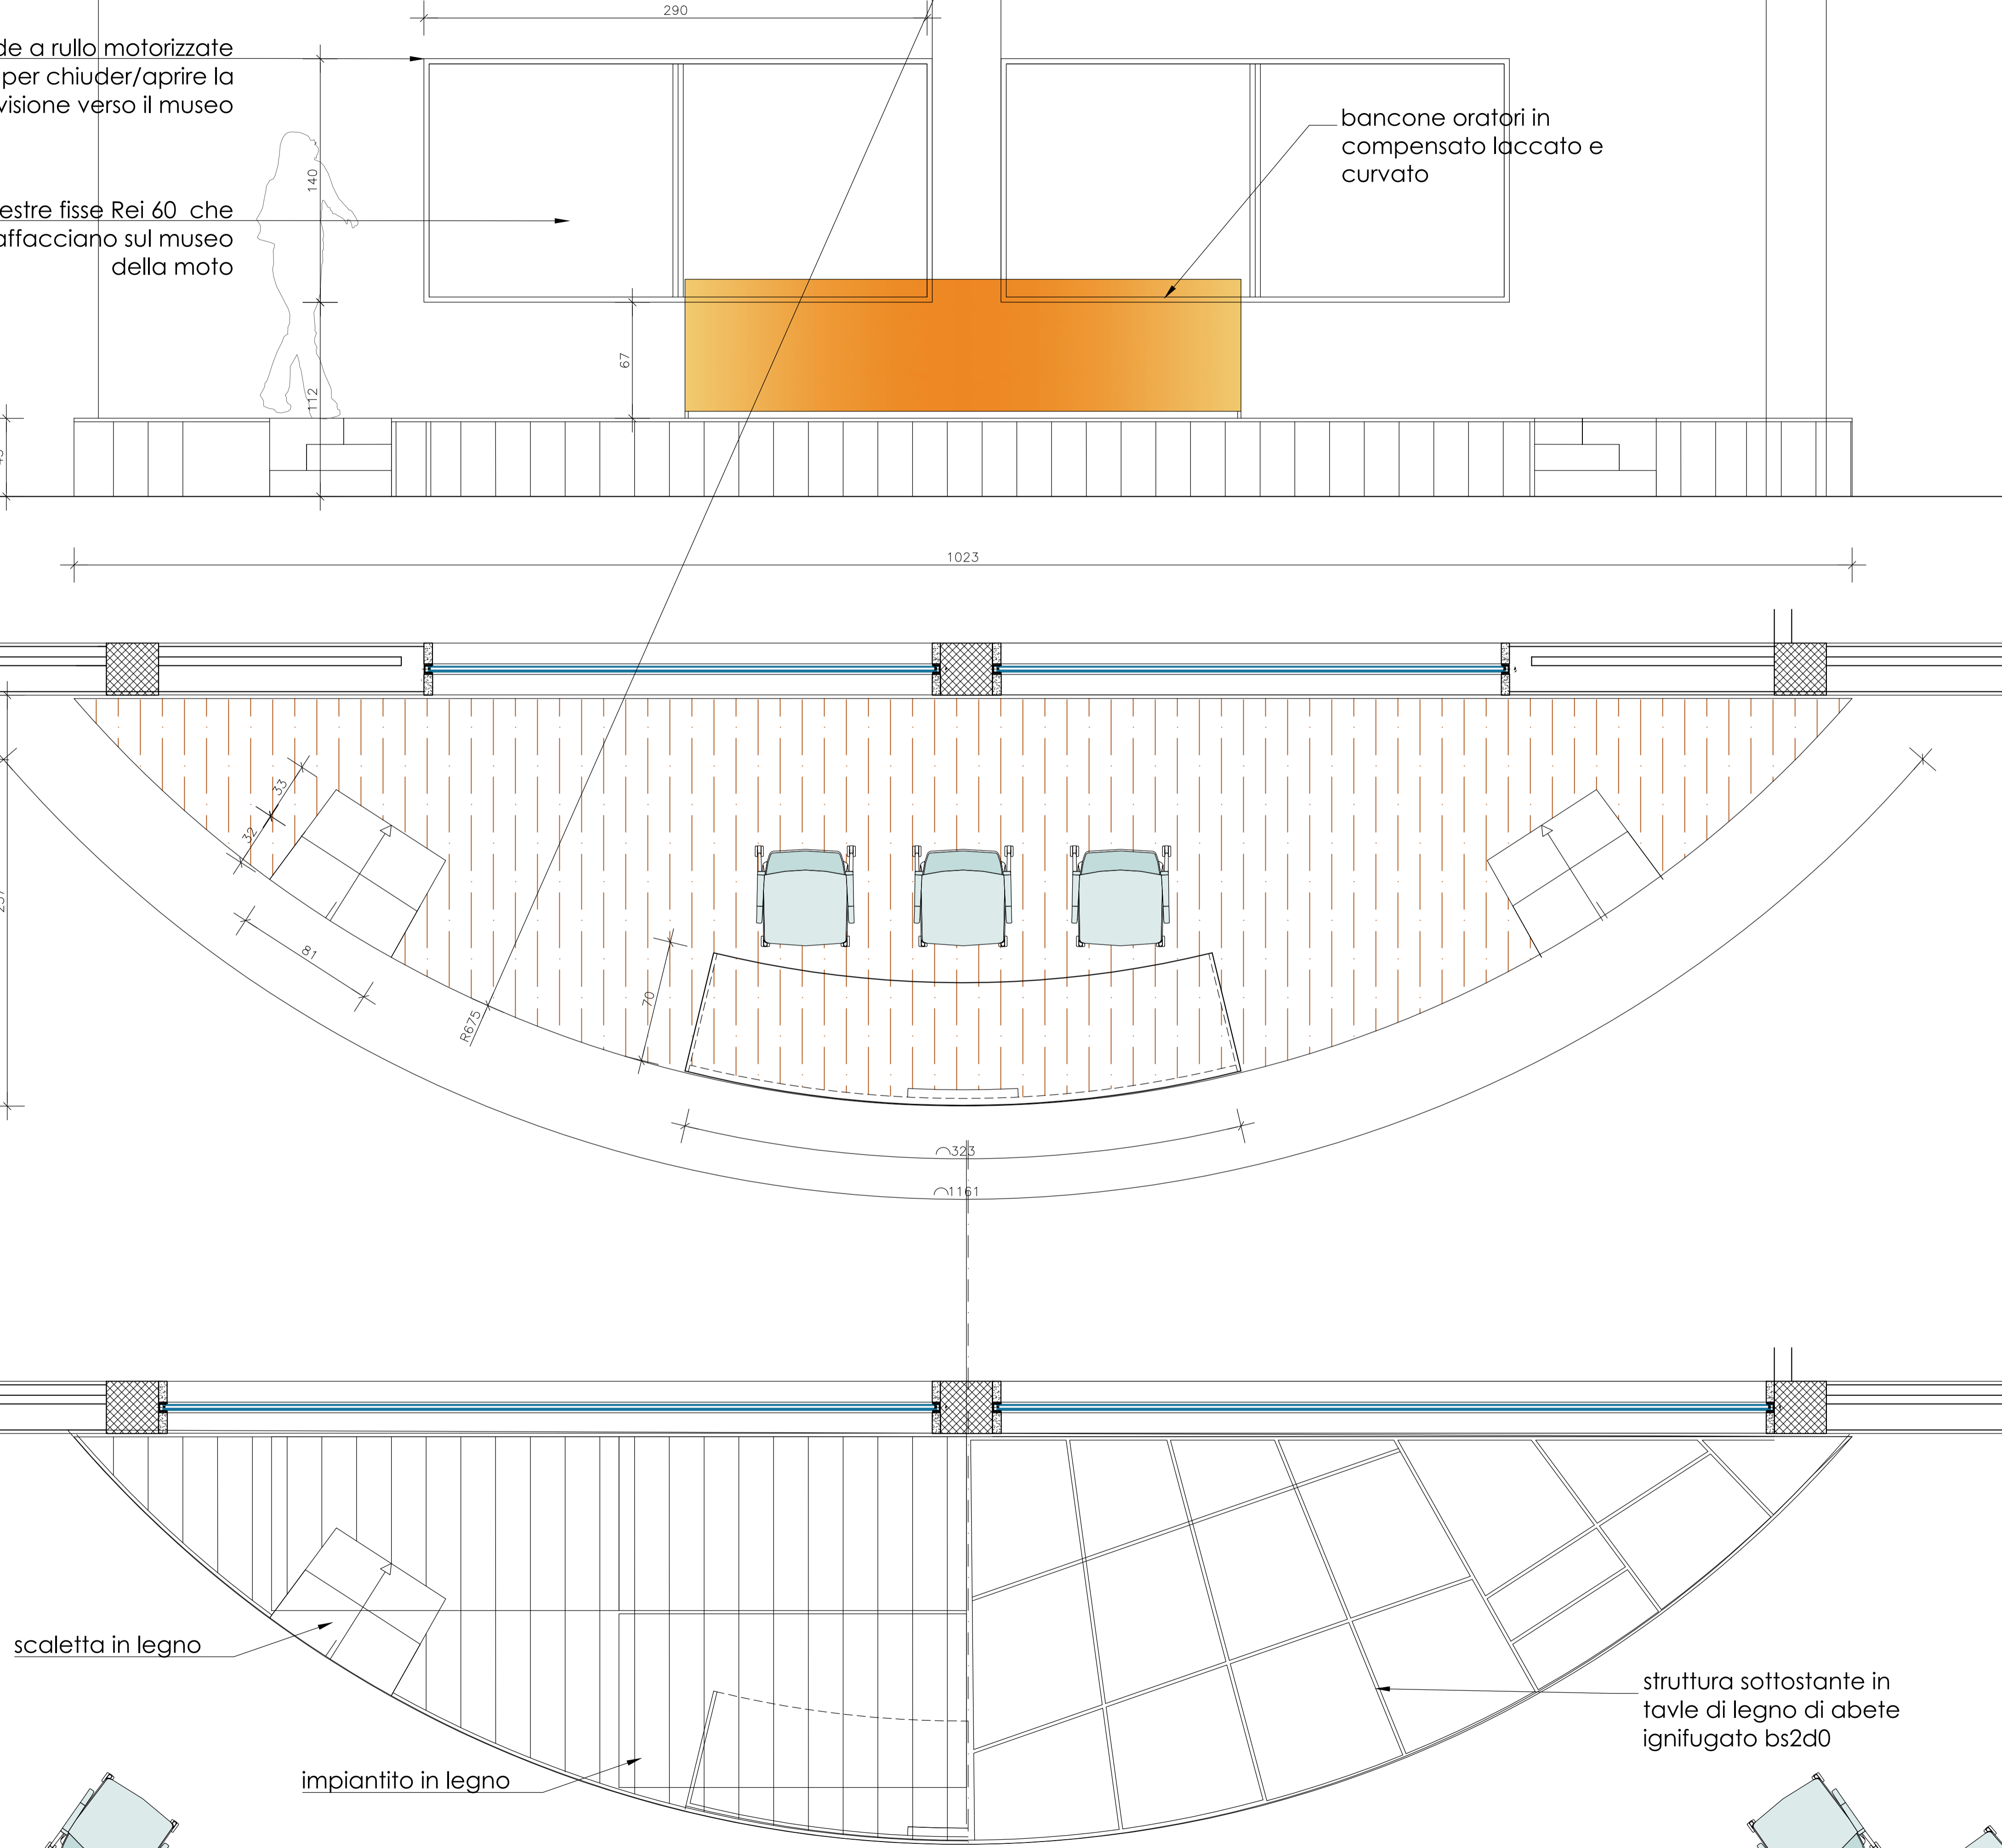

N.B.:LA DITTA APPALTATRICE DOVRA' PRODURRE UN RILIEVO DELL'ESISTENTE e CONTROLLARE LE MISURE PRIMA DI REALIZZARE I LAVORI

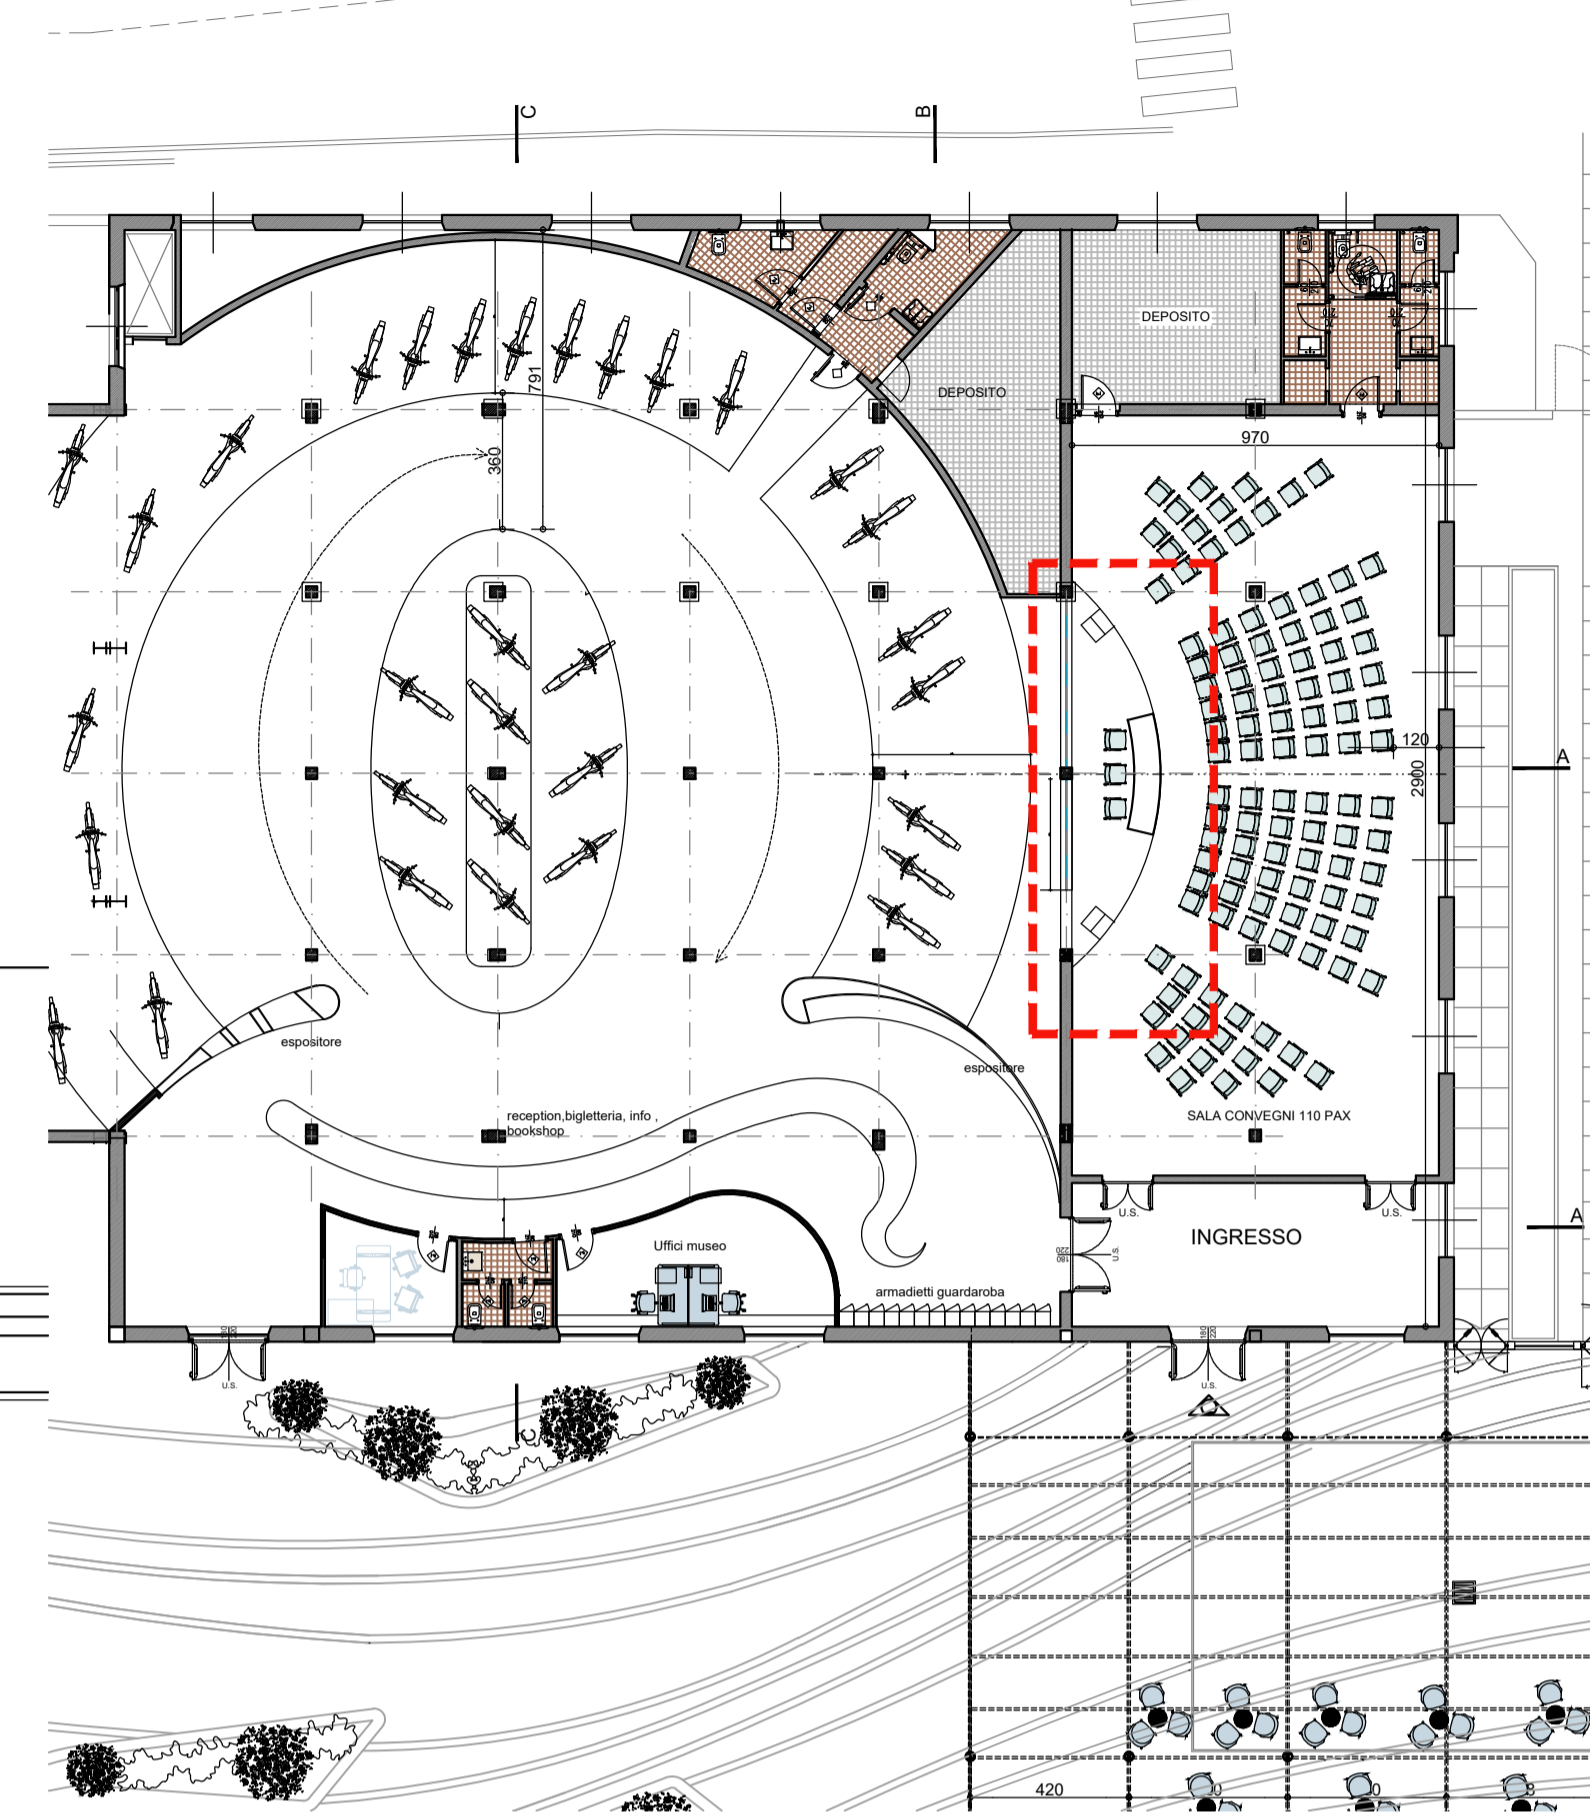

Finanziato dall'Unione europea

PROVINCIA di VARESE

Comune di Tradate

TAVOLA

07

PEALPR07

CODICE ELABORATO

PROGETTO ESECUTIVO

PROGETTISTI
Arch. Giorgio Pala

Project Building Art s.r.l.
Via Poiana, 22 - 68161 Roma
P.IVA n. 10355621003
A.M. N. 1/2017 ATTORE UNICO
Arch. Daniela Riposato

Ing. Giuseppe CERVAROLO
CIG C6812100026001

COLLABORATORI
Arch. Viola D'Ettore
Arch. Cecilia Marati
Arch. Paolo Monesi
Arch. Michele Pretti
Arch. Maria Simonetti
Ing. Ilario Greco
Ing. Rosario Ierardi
Ing. Cosimo Mellone



scaletta in legno

impiantito in legno

struttura sottostante in tavole di legno di abete ignifugato bs2d0

ELABORATO

ALLESTIMENTO SALA CONVEGNI

SCALA 1:20 @A1

DATA GIUGNO 2023

REV.	DATA	DESCRIZIONE REVISIONE	ESEGUITO	CONTROLLATO	APPROVATO
01	MARZO 2023	EMISSIONE PROGETTO DEFINITIVO			
02					
03					
04					