


SEZIONE A-

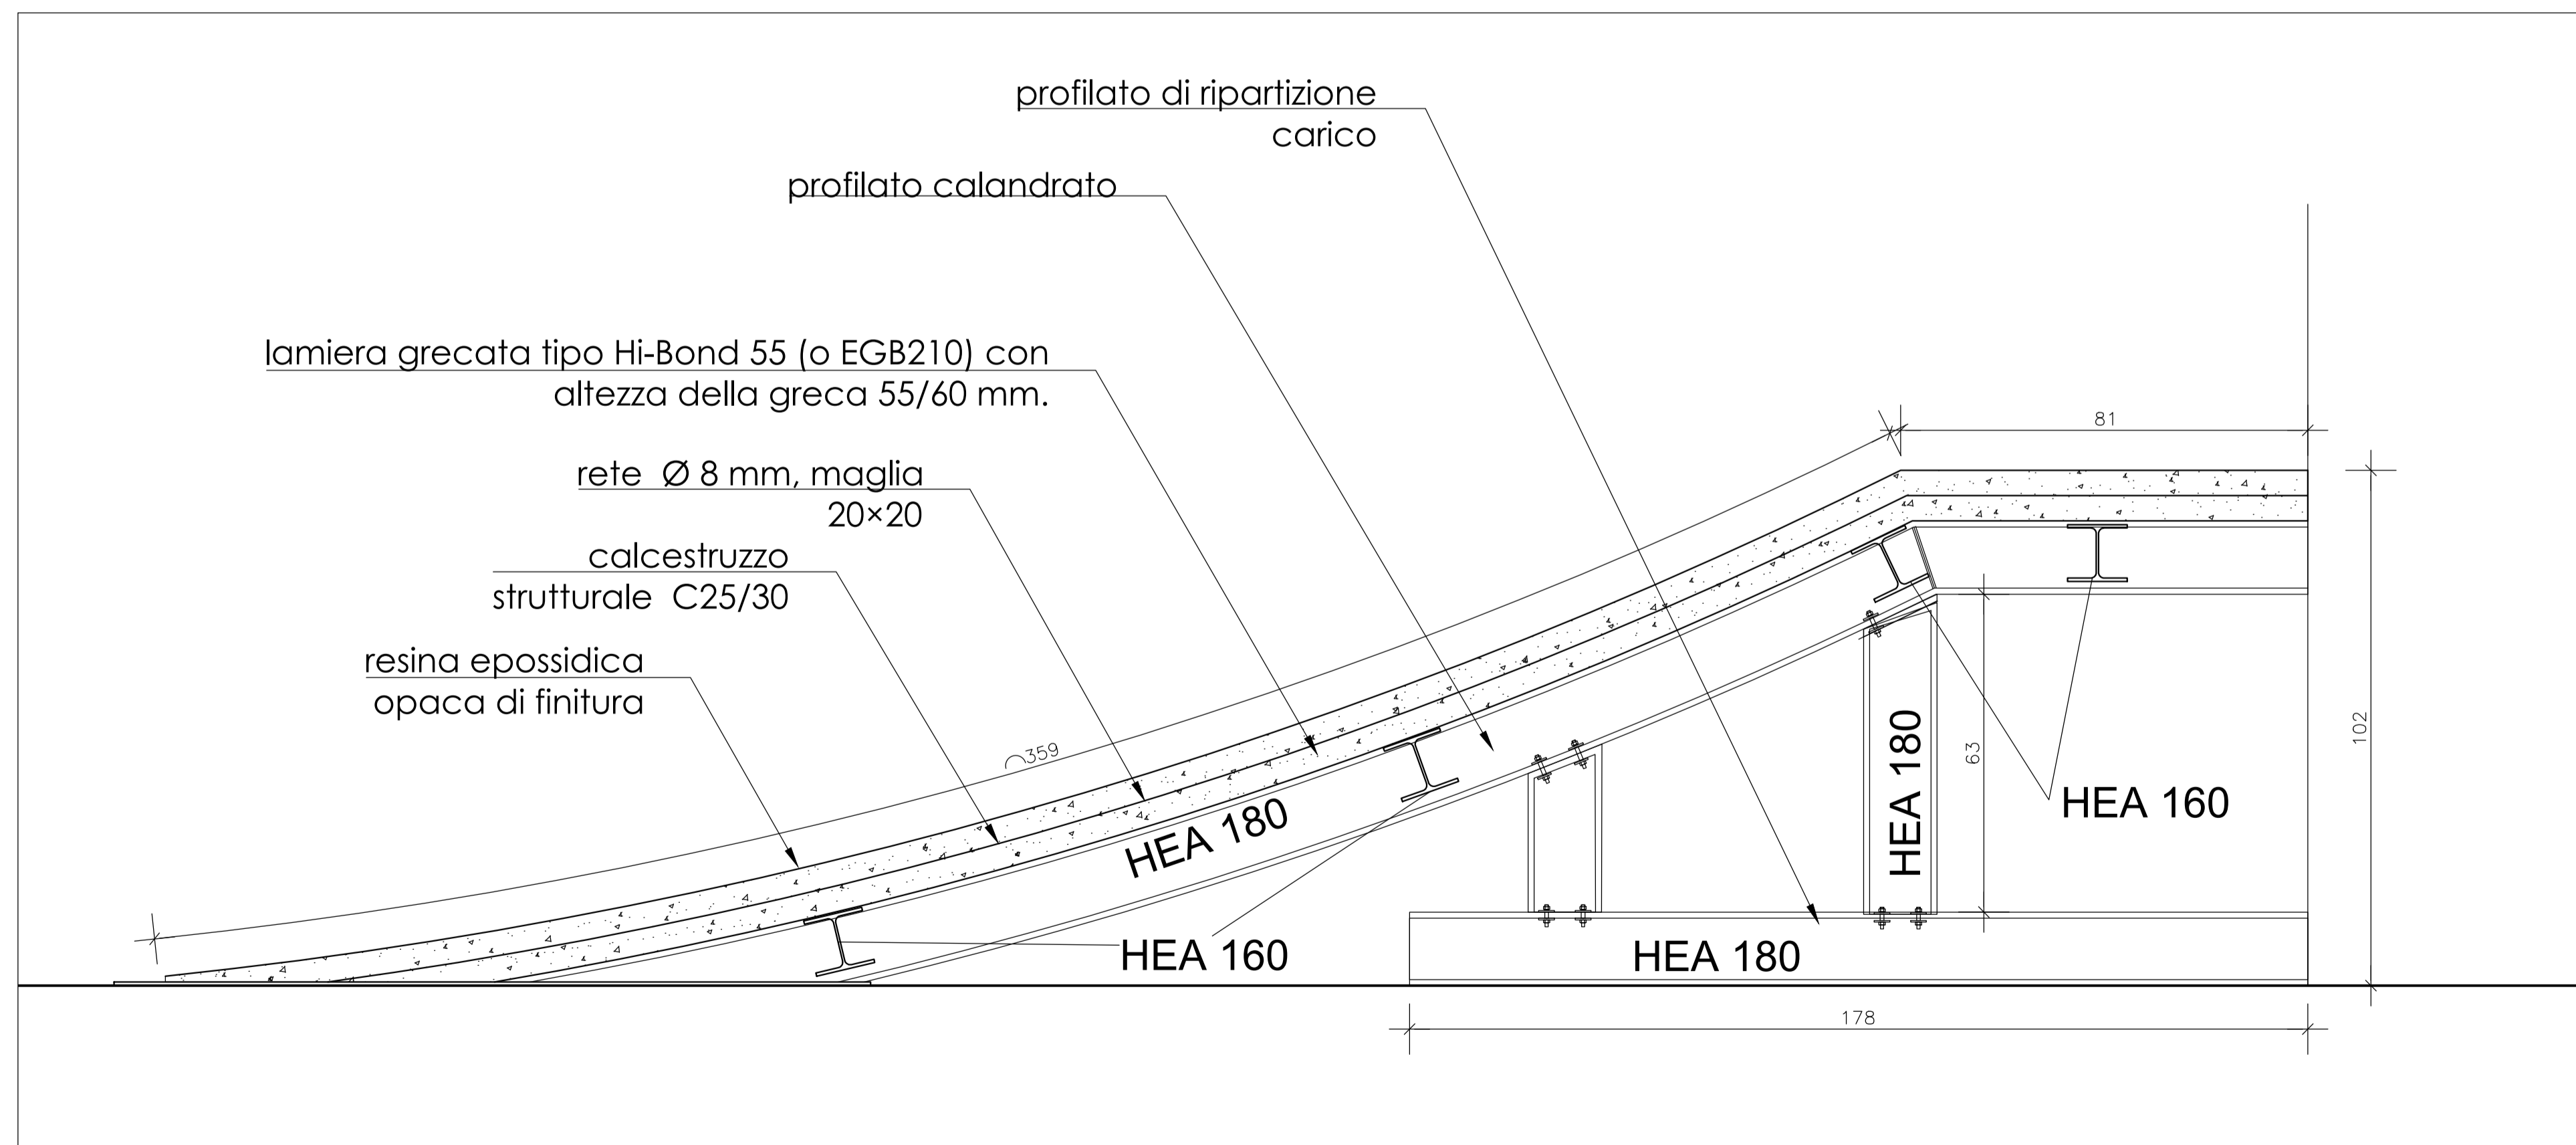

SEZIONE B

N.B.: LA DITTA APPALTATRICE DOVRA' PRODURRE UN PROGETTO STRUTTURALE CERTIFICATO E AUTORIZZATIVO E DOVRA' PRODURRE UN RILIEVO DELL'ESISTENTE PRIMA DI REALIZZARE I LAVORI

Finanziato dall'Unione europea

PROVINCIA di VARESE



Comune di Tradate

TAVOLA

09

PEALPR09

CODICE ELABORATO

PROGETTO ESECUTIVO

AFFIDAMENTO DEI SERVIZI DI PROGETTAZIONE DEFINITIVA, ESECUTIVA E COORDINAMENTO DELLA SICUREZZA IN FASE DI PROGETTAZIONE CON FACOLTA' DI AFFIDAMENTO EX ART. 63 c. 2 D.Lgs. 50/2016 DEL SERVIZIO DI DIREZIONE LAVORI E COORDINAMENTO DELLA SICUREZZA IN FASE DI ESECUZIONE, RELATIVAMENTE ALL'INTERVENTO DI RIGENERAZIONE URBANA DI CAPANNONE INDUSTRIALE PER LA CREAZIONE DI UN NUOVO MUSEO DELLA MOTOCICLETTA FRERA, RISTORANTE, AULE STUDIO BIBLIOTECA PARCHEGGI E SISTEMAZIONI ESTERNE.
CIG CUP C8812100026001

PROGETTISTI
Arch. Giorgio Pala




Project Building Art s.r.l.
Project Building Art s.r.l.
Via Patra, 22 - 00161 Roma
P. IVA n. 1103556210003
AMMINISTRATORE UNICO
Arch. Paolo Maresca

Ing. Giuseppe CERVAROLI
Cervaroli Giuseppe
Ingegnere
Aut. n. 657/2015

COLLABORATORI
Arch. Viola D'Ettore
Arch. Cecilia Marati
Arch. Paolo Monesi
Arch. Michele Pretti
Arch. Maria Simonetti
Ing. Iliario Greco
Ing. Rosario Ierardi
Ing. Cosimo Mellone

RUP

DIREZIONE LAVORI

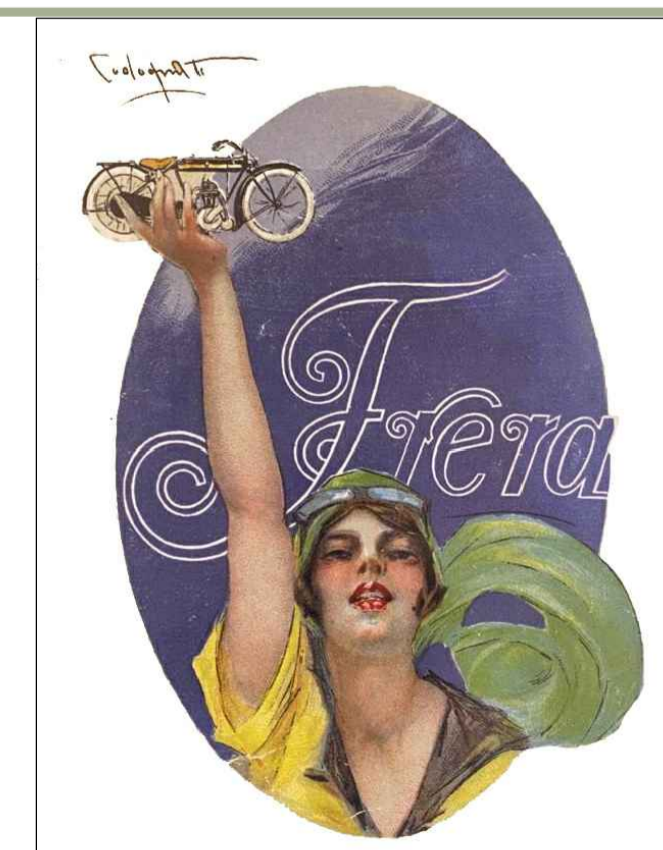

ELABORATO

DETTAGLI PISTA PARABOLICA

SCALA

1:10 @A1

DATA

GIUGNO 2023

REV.	DATA	DESCRIZIONE REVISIONE	ESEGUITO	CONTROLLATO	APPROVATO
01	MARZO 2023	EMISSIONE PROGETTO DEFINITIVO			
02					
03					
04					