


N.B.: LA DITTA APPALTRICE DOVRA' PRODURRE UN PROGETTO STRUTTURALE AUTORIZZATIVO E CERTIFICATO E DOVRA' PRODURRE UN RILEVO DELL'ESISTENTE PRIMA DI REALIZZARE I LAVORI

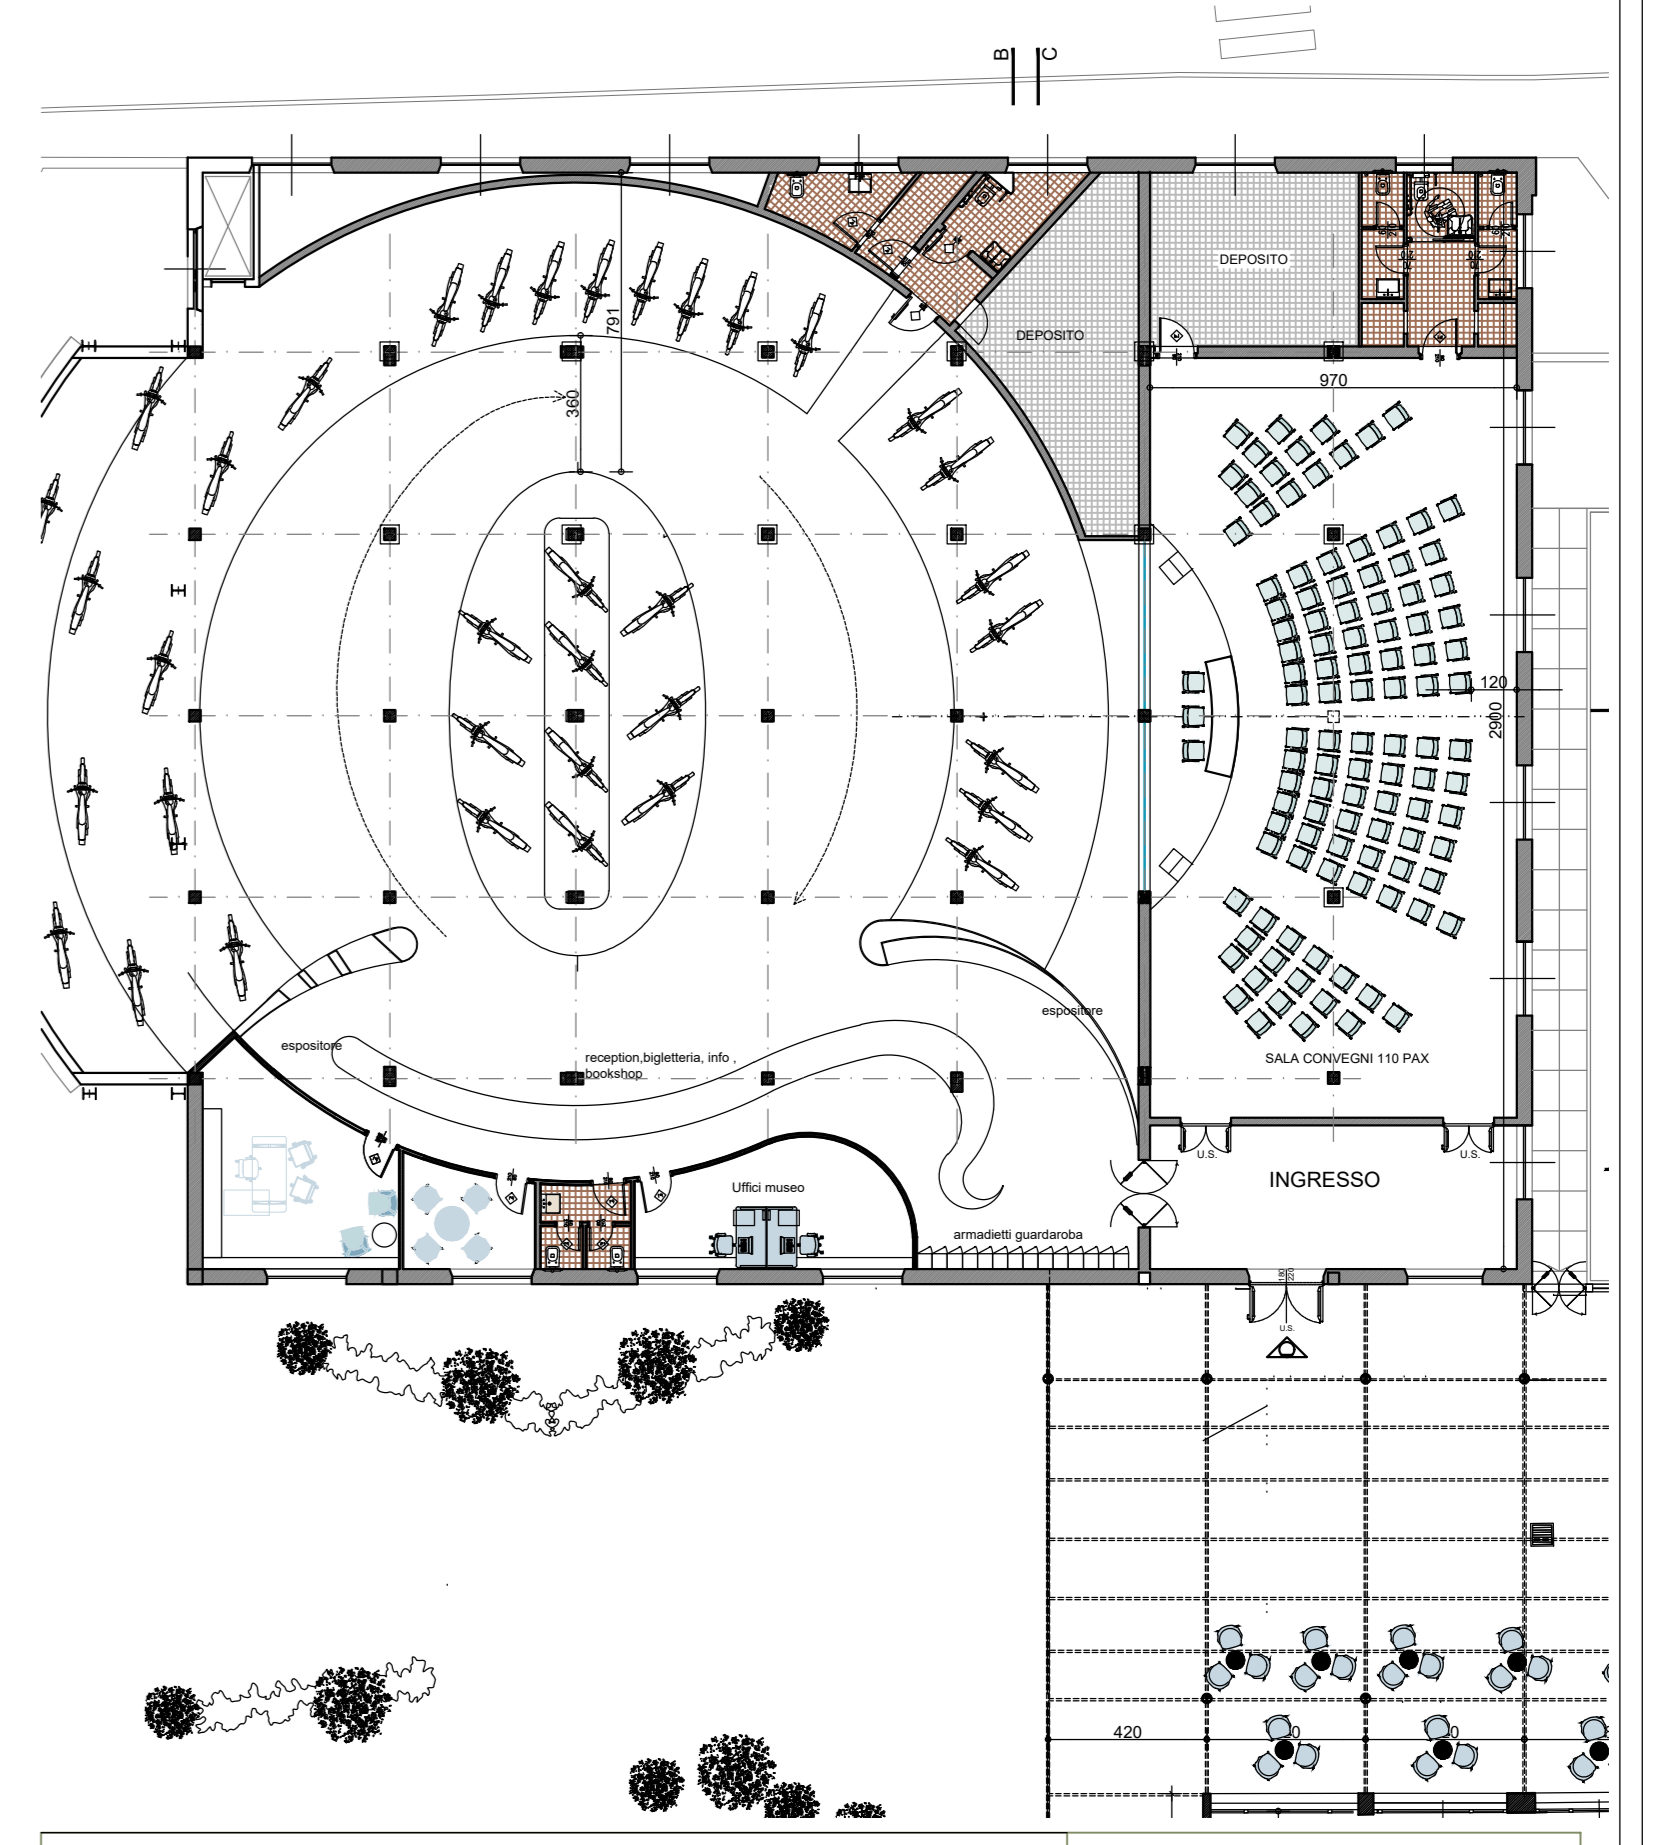

Finanziato dall'Unione europea

PROVINCIA di VARESE

Comune di Tradate

TAVOLA

12

PEALPR12

CODICE ELABORATIVO

PROGETTO ESECUTIVO

AFFIDAMENTO DEI SERVIZI DI PROGETTAZIONE DEFINITIVA, ESECUTIVA E COORDINAMENTO DELLA SICUREZZA IN FASE DI PROGETTAZIONE, CON FACOLTA' DI AFFIDAMENTO EX ART. 63 E 3 D.Lgs. 50/2016 DEL SERVIZIO DI DIREZIONE LAVORI E COORDINAMENTO DELLA SICUREZZA IN FASE DI ESECUZIONE, RELATIVAMENTE ALL'INTERVENTO DI RIGENERAZIONE URBANA DI CAPANONE INDUSTRIALE PER LA CREAZIONE DI UN NUOVO MUSEO DELLA MOTOCICLETTA 

PROGETTISTI:
Arch. Giorgio Pala

Project Building Art s.r.l.
www.projectbuildingart.com
Arch. Paolo Marati, Arch. Cecilia Marati, Arch. Maria Simonetti, Ing. Iacopo Greco, Ing. Rosario Ierardi, Ing. Cosimo Mellone

Ing. Giuseppe CERVARETO

COLLABORATORI:
Arch. Viola D'Ebore
Arch. Cecilia Marati
Arch. Paolo Marati
Arch. Michele Prati
Arch. Maria Simonetti
Ing. Iacopo Greco
Ing. Rosario Ierardi
Ing. Cosimo Mellone

ELABORATO: GIARDINO D'INVERNO - PIANTE E SEZIONE TIPO

SCALA: 1:50 @ A0

DATA: GIUGNO 2023

REV.	DATA	DESCRIZIONE REVISIONE	ESECUTITO	CONTROLLATO	APPROVATO
01	06/06/2023	ESISTENTE PROGETTO ESECUTIVO			
02					
03					
04					