

LEGENDA APPARECCHI DI ILLUMINAZIONE		
A		Apparecchio di illuminazione a sospensione tipo CASTALDI MINISOSIA D23 E27SP
n. 27		

N.B.: LA DITTA APPALTATRICE DOVRA' PRODURRE UN PROGETTO STRUTTURALE CERTIFICATO E AUTORIZZATIVO E DOVRA' PRODURRE UN RILIEVO DELL'ESISTENTE PRIMA DI REALIZZARE I LAVORI

N.B.: LA DITTA APPALTATRICE DOVRA' PRODURRE UN PROGETTO STRUTTURALE CERTIFICATO E AUTORIZZATIVO E DOVRA' PRODURRE UN RILIEVO DELL'ESISTENTE PRIMA DI REALIZZARE I LAVORI

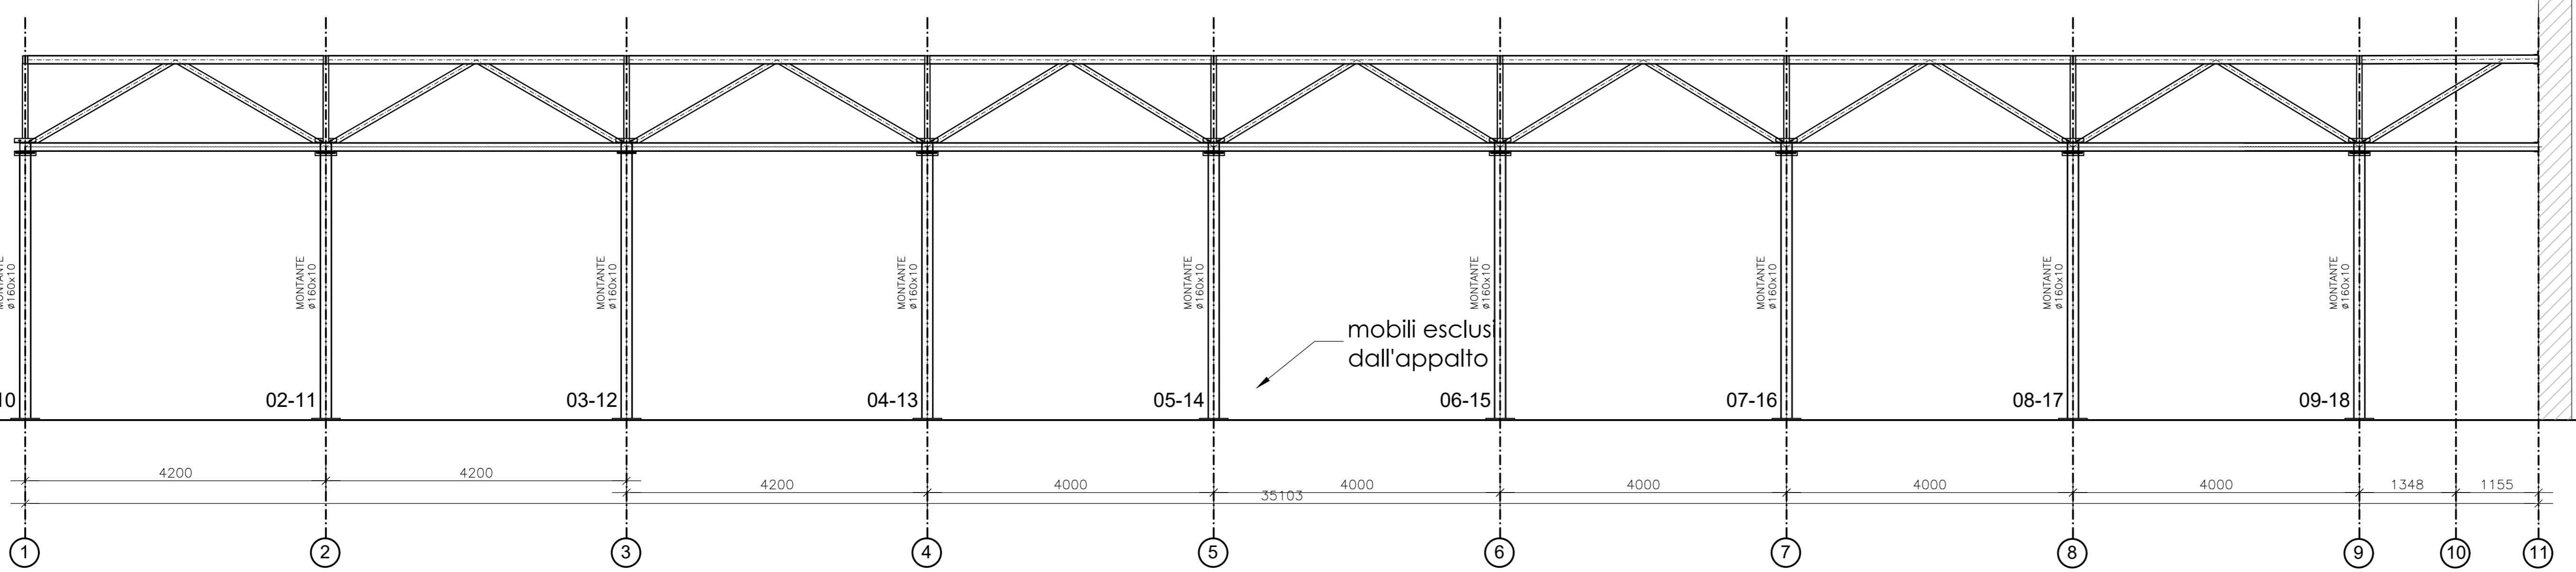


		TAVOLA 16 PEALPR16			
PROGETTO ESECUTIVO <small>AFFIDAMENTO DEI SERVIZI DI PROGETTAZIONE DEFINITIVA, ESECUTIVA E COORDINAMENTO DELLA SICUREZZA IN FASE DI PROGETTAZIONE CON FACOLTA' DI AFFIDAMENTO EX ART. 63 E 64 D.L. 202/08 DEL SERVIZIO DI DIREZIONE LAVORI E COORDINAMENTO DELLA SICUREZZA IN FASE DI ESECUZIONE, RELATIVAMENTE ALL'INTERVENTO DI RIGENERAZIONE URBANA DI CAPANNONE INDUSTRIALE PER LA CREAZIONE DI UN NUOVO MUSEO DELLA MOTOCICLETTA FERRA, RISTORANTE, ALLE STUDD, BIBLIOTECA PARCHEGGIO E SISTEMAZIONI ESTERNE.</small> <small>CIG: CUP: 1082100080001</small>					
		PROGETTISTI: Arch. Giorgio Pala			
		COLLABORATORI: Arch. Viola D'Estare Arch. Cecilia Marati Arch. Paolo Monesi Arch. Michele Prati Arch. Maria Simonetti Ing. Siro Gino Ing. Rosario Ierardi Ing. Cosimo Melone			
		RUP: DIREZIONE LAVORI			
GIARDINO D'INVERNO - LIGHTING DESIGN		SCALA: 150 @ A0 DATA: GIUGNO 2023			
REV.	DATA	DESCRIZIONE REVISIONE	ESEGUITO	CONTROLLATO	APPROVATO
01	MARZO 2023	PROIEZIONE INIZIALE DEFINITIVA			
02					
03					
04					