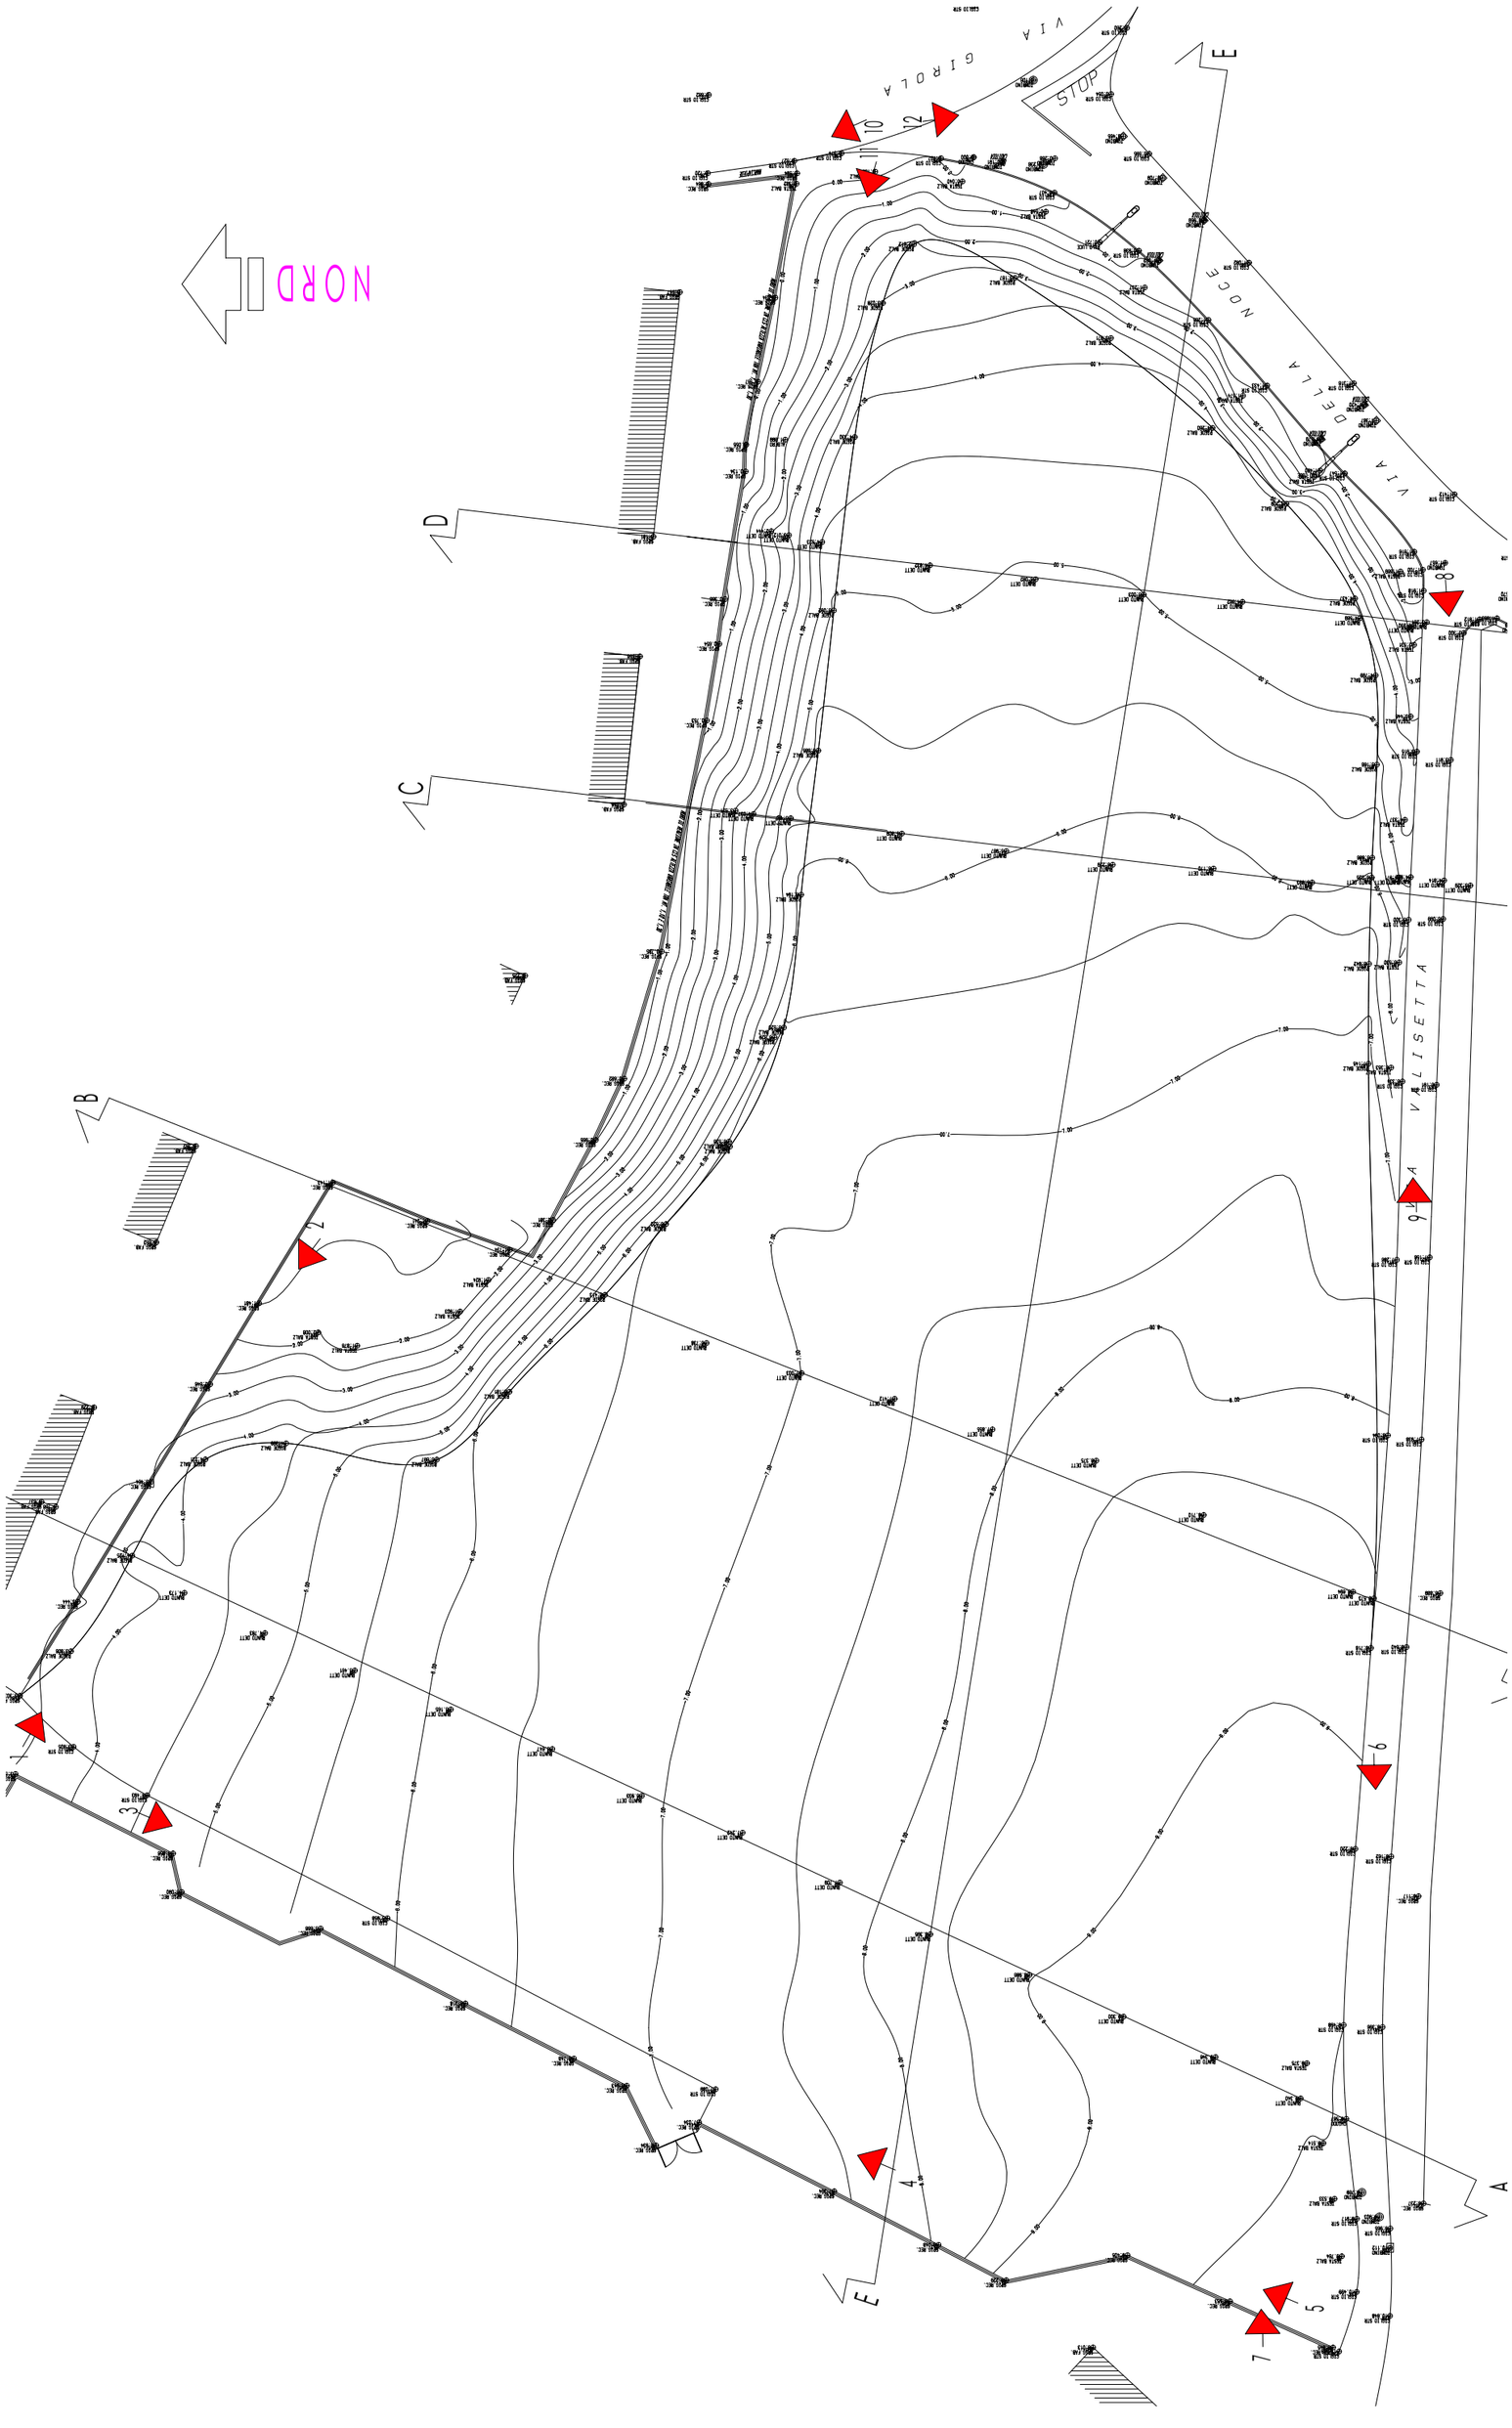
NORD
VALLISETTA
VIA DELLA NOCE
VIA GIROLA
STOP
A
B
C
D
E
1
2
3
4
5
6
7
8
9
10
11
12