

COMUNE DI ALZATE BRIANZA
 PROVINCE DI COMO
 PIANO ATTUATIVO N.14

SOGGETTI ATTUATORI:

PEVERELLI FELICIANO via Le Caveri n.5
 21059 Viggù (VA)
 PEVERELLI ALESSANDRA via Contrino n.153
 20100 Como (CO)

PROGETTO URBANISTICO DEL PIANO ATTUATIVO N. 14
 MAPPA. N. 3051 fig. 9 Comune Censuario di Alzate Brianza

APPROVATO CON D.G. N. _____ DEL _____

IL SINDACO _____

IL RESPONSABILE AREA TECNICA _____

TAVOLA DI PROGETTO


Elaborato: PLANIMETRIA DI RILIEVO

PROGETTISTA

Dati arch. TRAMONTANA ANTONINO
 C.so XXV Aprile n.74/1
 22034 Esco (CO)

tavola 2 scala 1:250
 data gennaio 2022
 agg.
 agg.

DOT. ARCH. TRANQUILLO ANTONINO VERBA LA PROCESSIONE E TUTTI I DIRTI RISERVATI

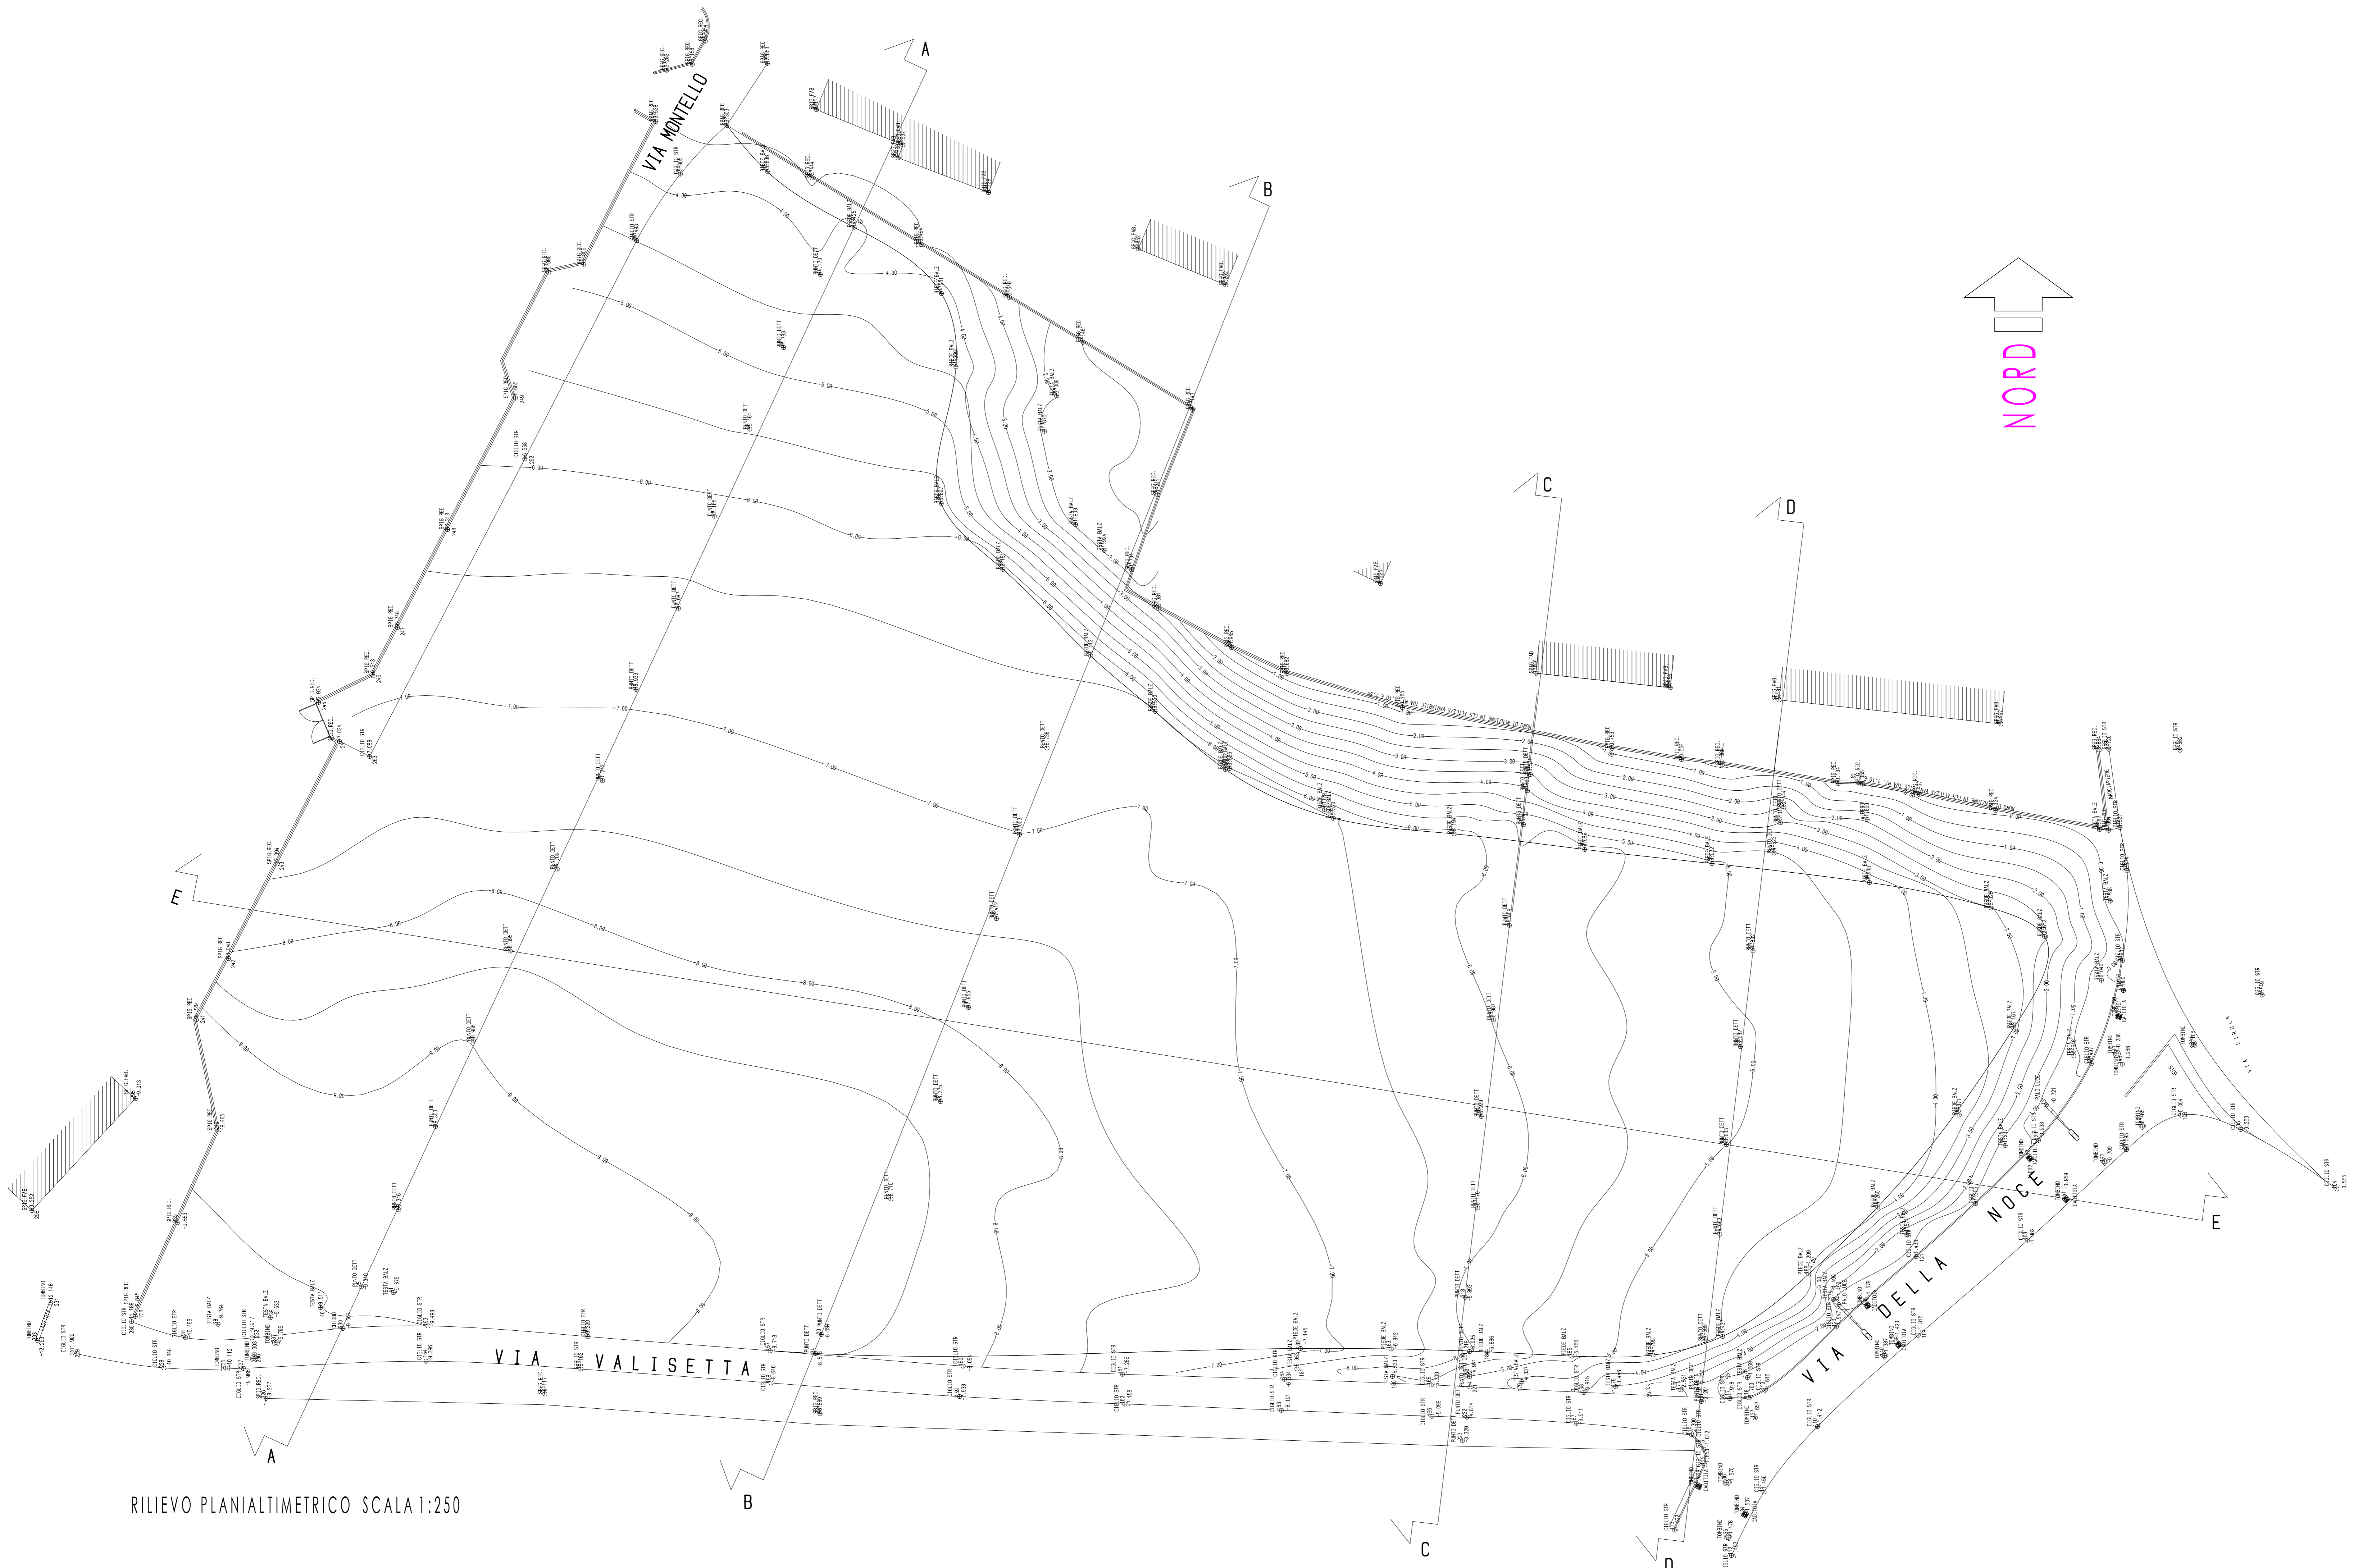

RILIEVO PLANIALTIMETRICO SCALA 1:250