

SOGGETTI ATTUATORI:

PEVERELLI FELICIANO via Le Caven n.5
 21051 Viggiù (VA)
 PEVERELLI ALESSANDRA via Canturba n. 153
 20100 Como (CO)

PROGETTO URBANISTICO DEL PIANO ATTUATIVO N. 14
 MAPP. N. 3051 fg. 9 Comune Censuario di Alzate Brianza

APPROVATO CON D.G. N. _____ DEL _____

IL SINDACO _____

IL RESPONSABILE AREA TECNICA _____


TAVOLA DI PROGETTO
 Elaborato: PLANIMETRIA PERIMETRAZIONE P.A. COME PGT

PROGETTISTA

Dott. arch. TRAMONTANA ANTONINO
 C.so XXV Aprile n. 74/F
 22034 Erco (CO)

tavola 5 scala: 1:250
 data: gennaio 2022
 agg. _____
 agg. _____

DOTT. ARCH. TRAMONTANA ANTONINO (VERBA LA RIPRODUZIONE È TUTTI I DIRITTI RISERVATI)

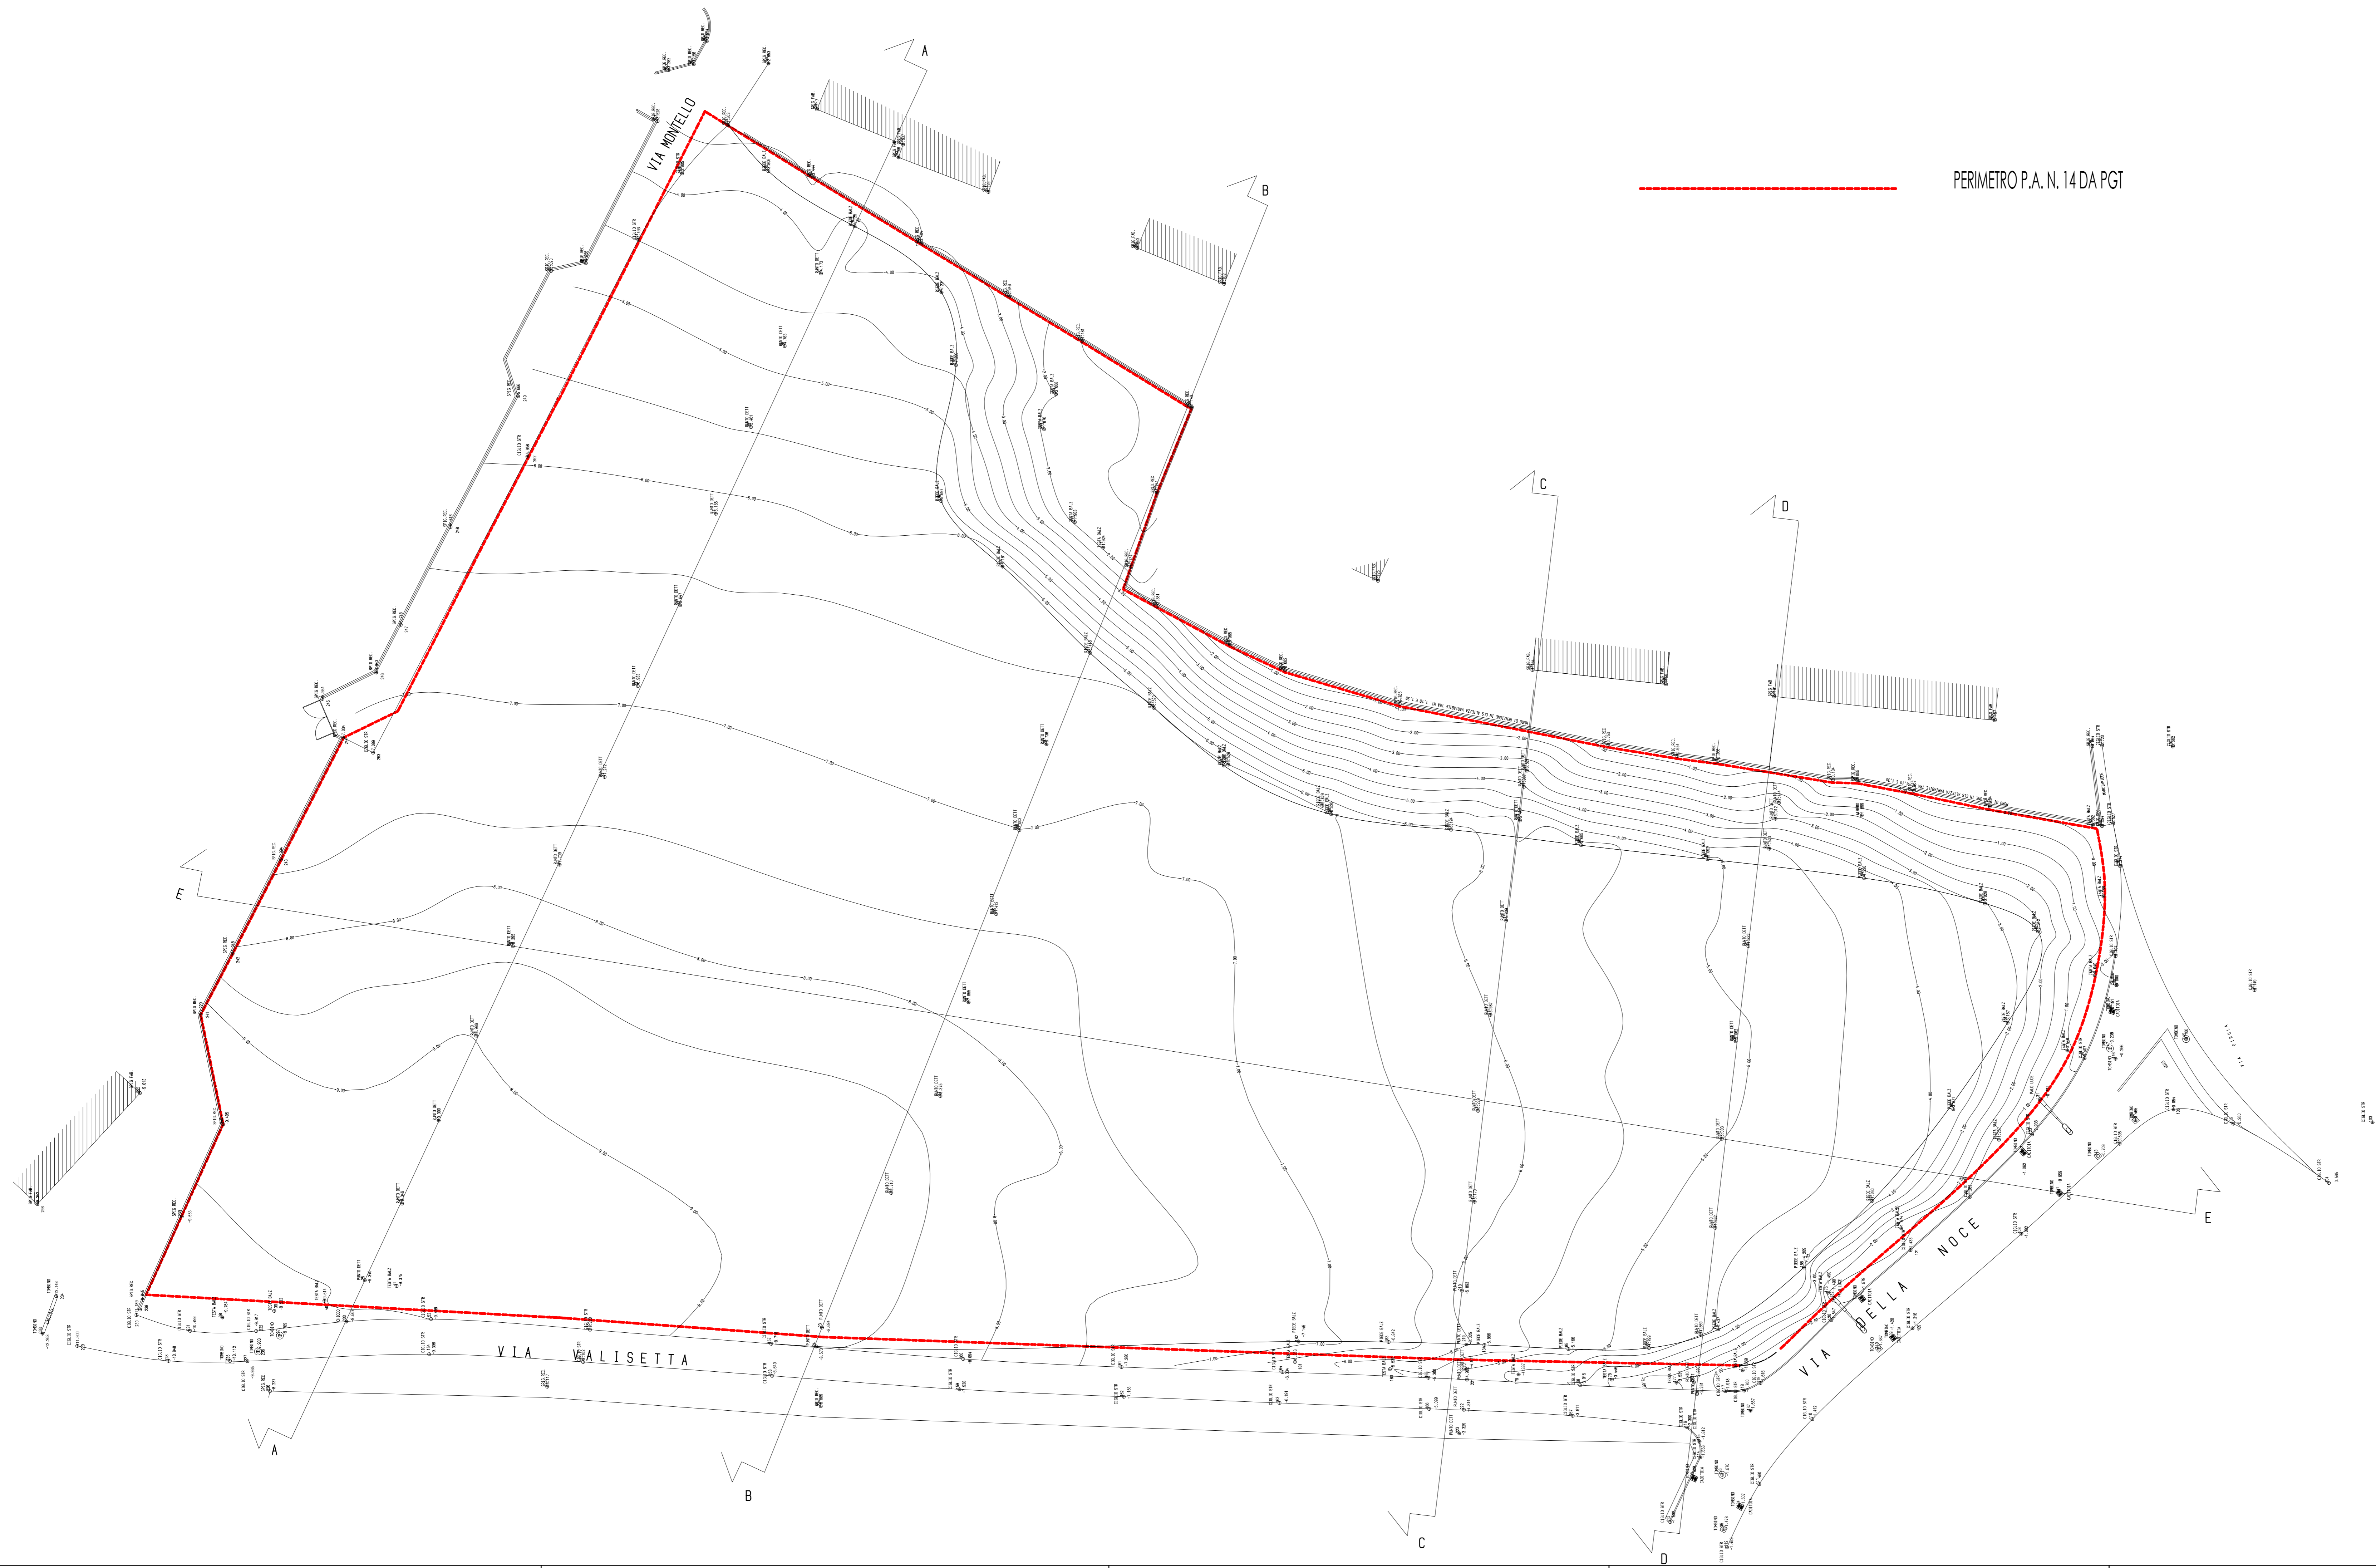

PERIMETRO P.A. N. 14 DA PGT