


SCHEMA CALCOLO AREE - AMBITO AS8 - VARIANTE 1:200

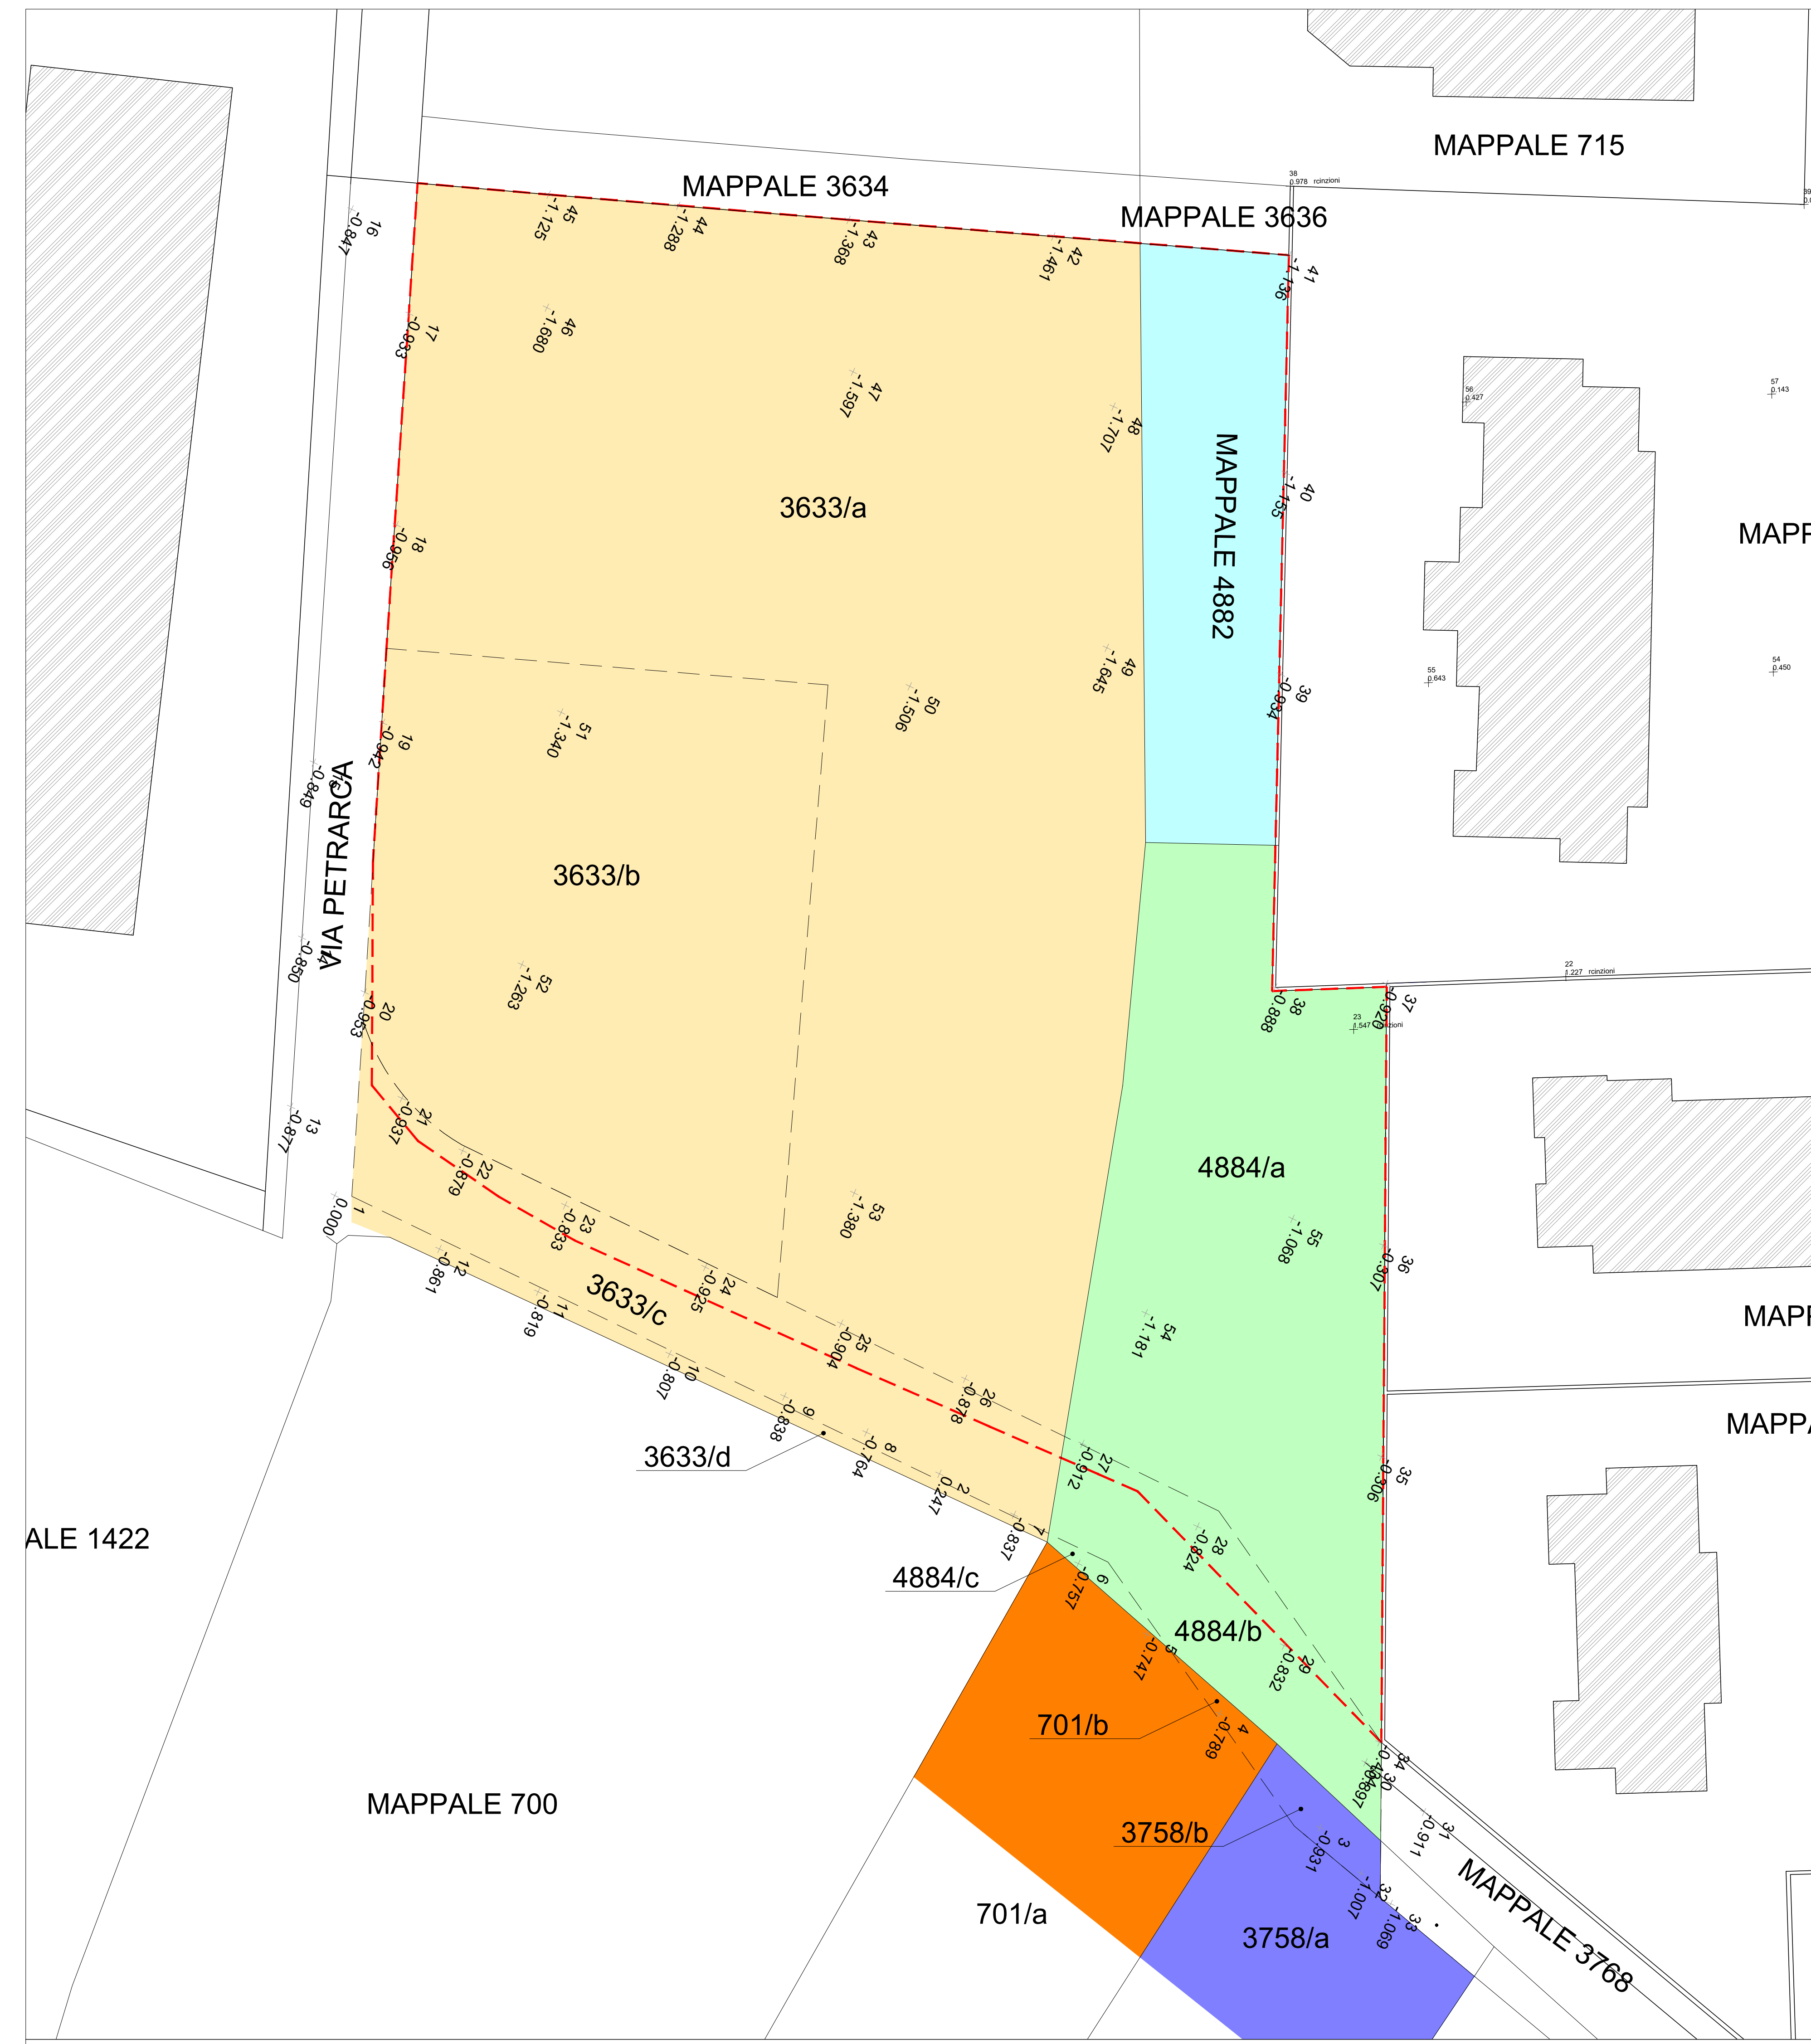

SCHEMA FRAZIONAMENTI CATASTALI - AMBITO AS8 - VARIANTE 1:200

AMBITO AS8 IN VARIANTE	
SUP. TERRITORIALE DA SCHEDE RILIEVO	3.714,00 mq
SUP. AREA CONCENTRAZIONE VOLUMETRICA da rilievo	2.821,00 mq
SUP. AREA STANDARD da rilievo	783,00 mq
VOLUME DA PROGETTO	3.300,00 mc
NUMERO PIANI FUORI TERRA	3
ALTEZZA MASSIMA	11,50 mt
SUPERFICIE DRENANTE	25%

CALCOLO SUPERFICIE FONDIARIA MAPP.2789						
TRIANGOLO		AREA	P	A	B	C
AREA 1	TRIANGOLO	853,76 mq	67,82	51,04	45,54	39,05
AREA 2	TRIANGOLO	474,31 mq	53,25	38,97	42,92	24,61
AREA 3	TRIANGOLO	362,17 mq	48,79	24,54	42,82	30,22
AREA 4	TRIANGOLO	96,43 mq	34,86	30,22	32,82	6,68
AREA 5	TRIANGOLO	314,26 mq	48,63	32,82	44,08	20,35
AREA 6	TRIANGOLO	563,09 mq	55,41	42,82	35,97	32,03
AREA 7	TRIANGOLO	172,59 mq	38,65	32,03	34,47	10,80
AREA 8	TRIANGOLO	72,88 mq	36,88	34,47	35,04	4,24
AREA 9	TRIANGOLO	50,22 mq	36,14	35,04	34,21	3,02
AREA 10	TRIANGOLO	754,60 mq	64,73	34,21	45,54	49,71
<b>TOTALE</b>		<b>3714,31 mq</b>				

- LEGENDA
- AREA DI CONCENTRAZIONE VOLUMETRICA
  - AREA PER SERVIZI art.4 punto 5 DEL DdP IN CESSIONE
  - AREA PER VIABILITA' IN CESSIONE
  - MAPP. 3633
  - MAPP. 4882
  - MAPP. 4884
  - MAPP. 701
  - MAPP. 3785

Progettista: STUDIO ASSOCIATO DE MARCHI

Proprietà: LA PINETA SRL

**De Marchi**  
PROGETTAZIONE

PROGETTO: AMBITO AS8 IN VARIANTE AL PGT

LOCALITA': CADORAGO VIA GIOVIO / VIA PETRARCA

OGGETTO: PROGETTO - COMPARTO VIA GIOVIO -

SCHEMA CALCOLO AREE  
SCHEMA FRAZIONAMENTI CATASTALI