


- LEGENDA**
-  COLLETTORE CONSORTILE
 -  COLLETTORE ACQUE MISTE
 -  RETE APPROVVIGIONAMENTO IDRICO
 -  LINEA ELETTRICA AEREA
 -  LINEA ELETTRICA INTERRATA
 -  RETE TELECOMUNICAZIONI

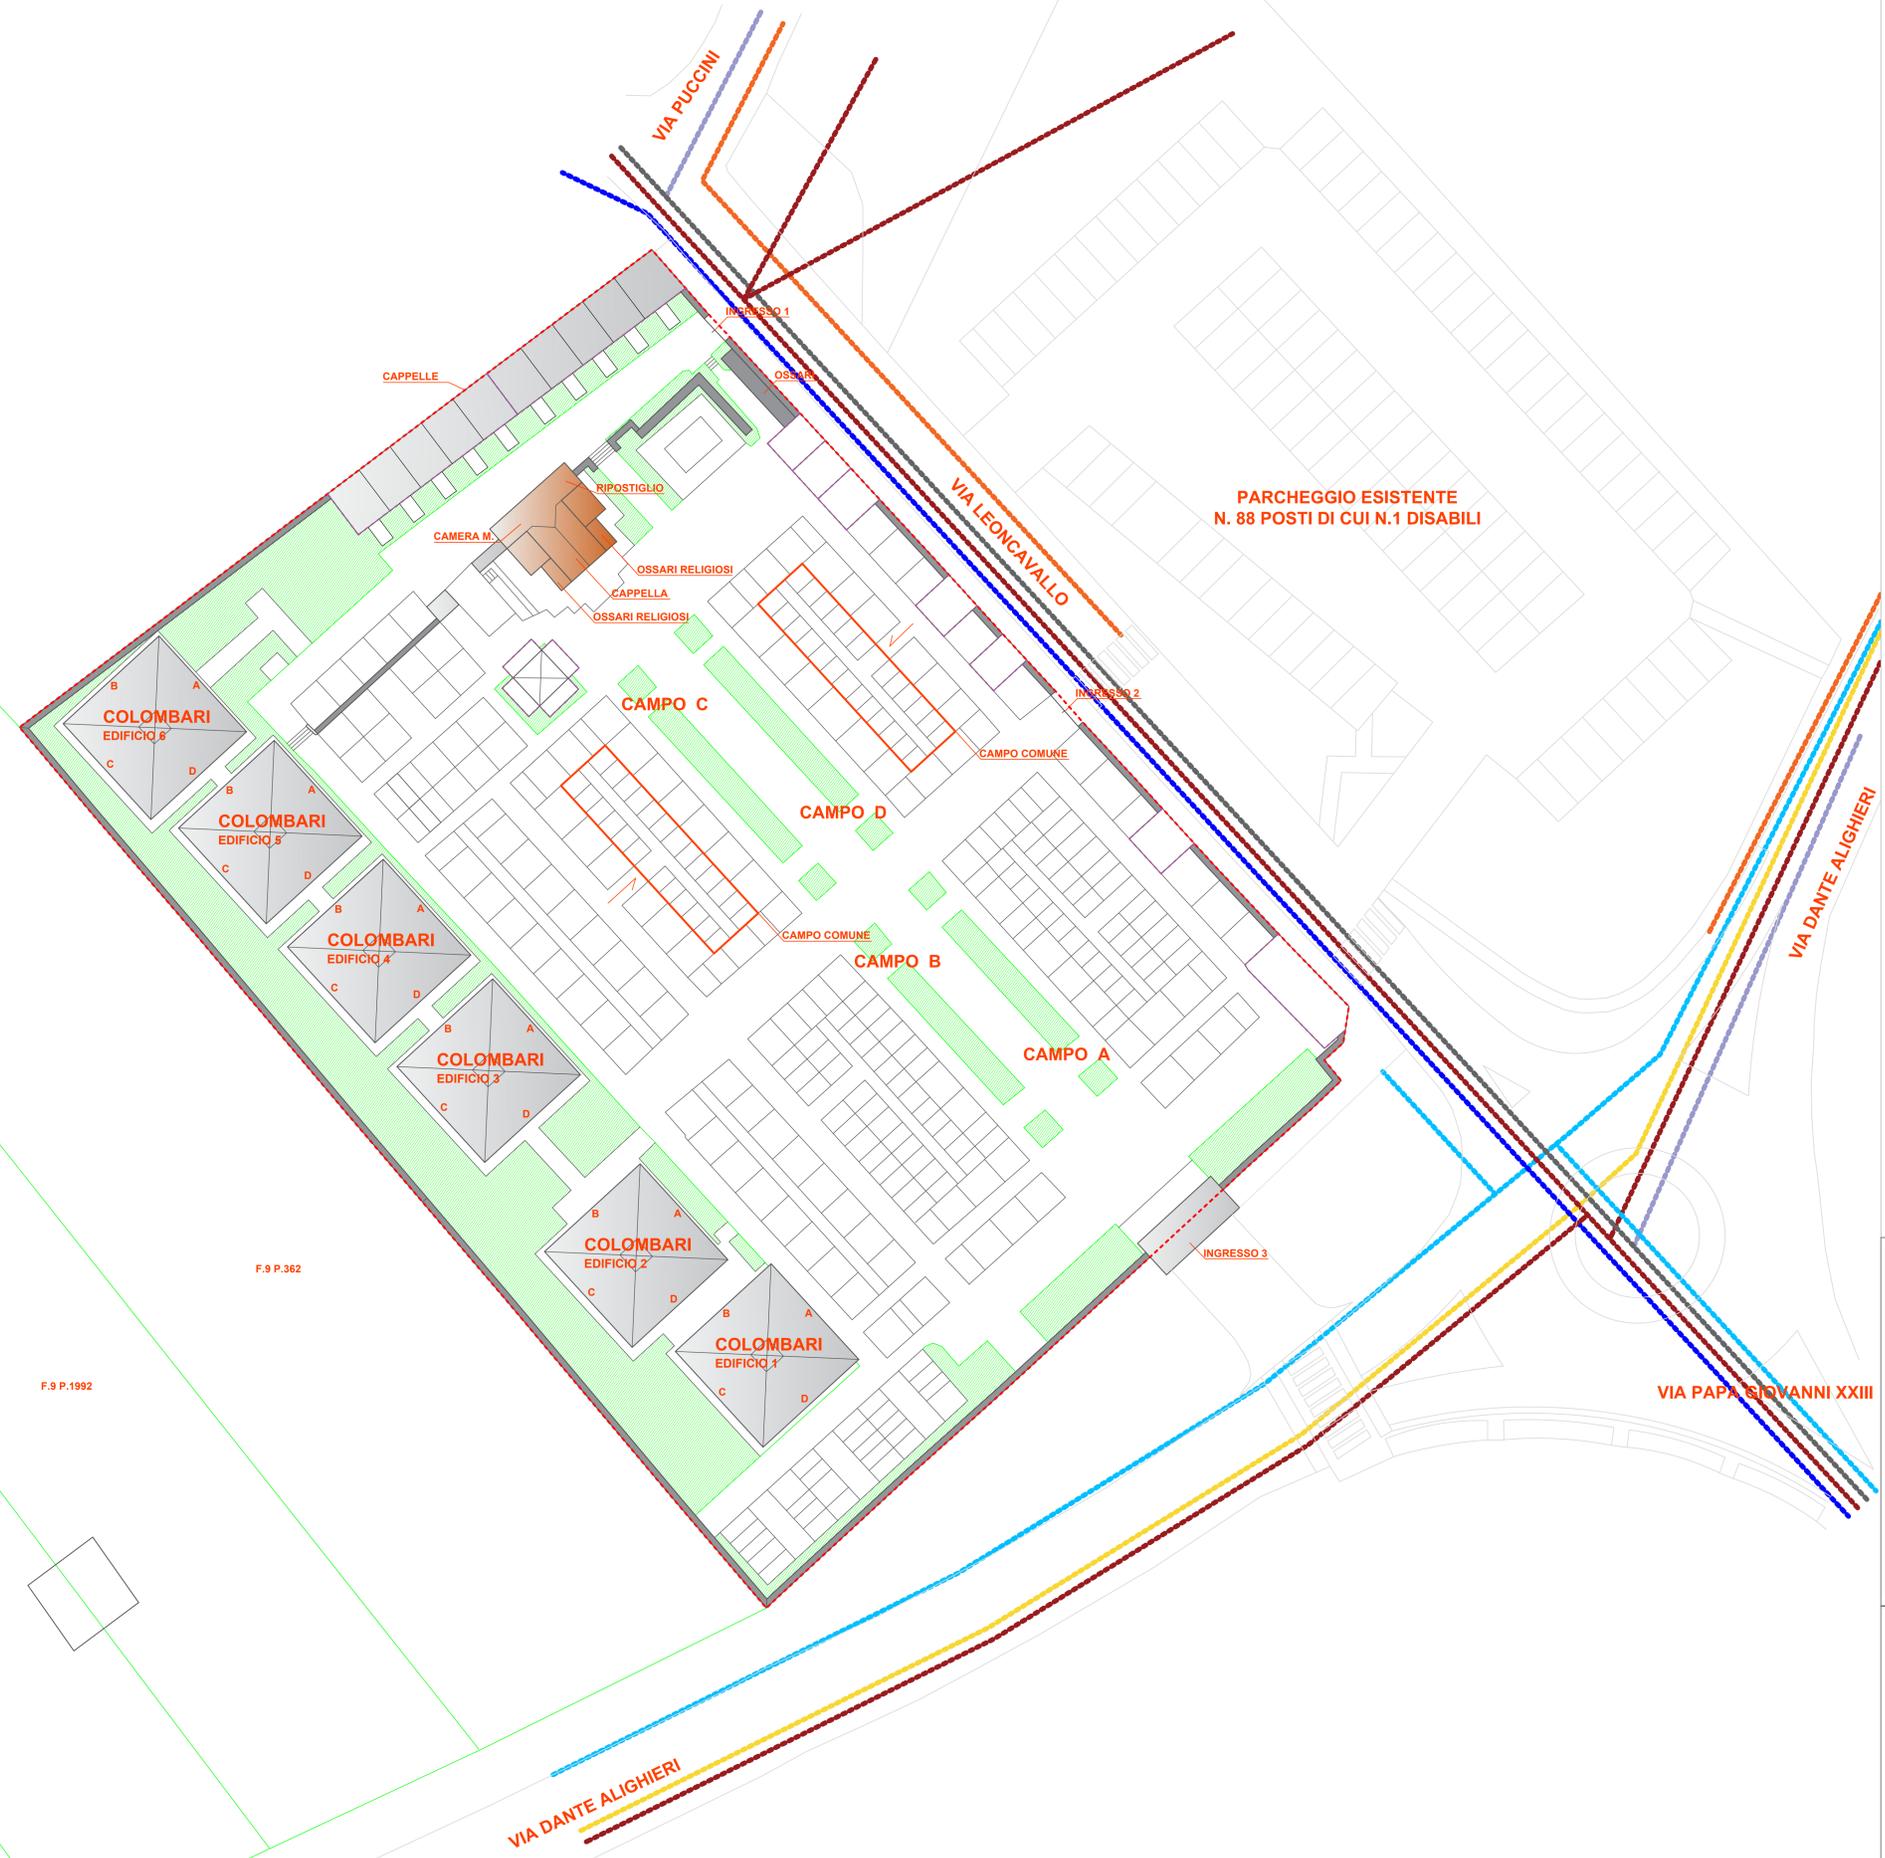



Progettisti
ECOSISTEMA TERRITORIO
ARCHITETTURA - URBANISMO - TERRITORIO - PAISAGGIO

Dott. p.t. Marco Meurat tel. 3407146842
 Dott. p.t. Raffaele Pietro Pisani tel. 3314722885
 Dott. p.t. Luca Terluzzi tel. 3804784739
 mail: ecosistema.territorio@gmail.com
 pec: ecosistema.territorio@pec.it

Comune di Carbonate
 Via Don Zanchetta, 2
 22070, Carbonate (CO)

PIANO REGOLATORE CIMITERIALE

Legge Regionale 30 dicembre 2009, n. 33
 Regolamento Regionale n. 4 del 14/06/2022

Tavola n. 04 Scala 1:200
 STATO DI FATTO - RETI DEI SOTTOSERVIZI

Sindaco
 Luca Roscelli
Responsabile Ufficio Tecnico
 arch. Fulvia Marconato

SETTEMBRE 2024