


# LEGENDA

- AREE CONTROSOFFITATE  
CON H. UTILE PAV/SOFF. n. 3,00
- AREE CONTROSOFFITATE  
CON H. UTILE PAV/SOFF. n. 2,70

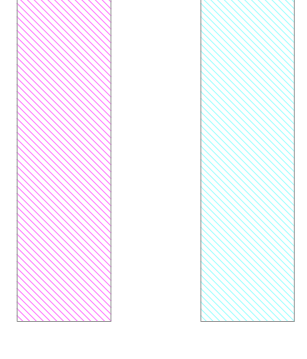

AREE CON PAVIMENTAZIONE IN LEGNO



AREE CON PAVIMENTAZIONE IN PIASTRELLE




## CARATTERISTICHE DELLA PIASTRELLATURA NELL'AREA SERVIZI IGIENICI

LA PAVIMENTAZIONE DELLA ZONA SERVIZI IGIENICI E ANTIBAGNI DEVE ESSERE REALIZZATA CON PIASTRELLE MONOCOTTURA O GRES PORCELLANATO CON EFFETTO MOSAICO 5x5 COME NEI BAGNI ESISTENTI, OPPORTUNAMENTE SIGILLATA CON IDONEO MATERIALE DI STUCCATURA. IL TUTTO COME NEGLI ALTRI BAGNI ESISTENTI NEL PLESSO SCOLASTICO. TUTTE LE MURATURE DOVRANNO ESSERE RIVESTITE CON PIASTRELLE DELLO STESSO TIPO DEL PAVIMENTO CON RACCORDO TRA PAVIMENTO E RIVESTIMENTO CON L'IMPIEGO DI PEZZI SPECIALI SMUSSATI, COME PREVISTO AL LIVELLO NORMATIVO. IN ADERENZA A TALE LOGICA, NELLA GIUNZIONE DI SPIGOLO DELLE PIASTRELLE SIA VERTICALMENTE CHE ORIZZONTALMENTE, NON DOVRANNO ESSERCI SPIGOLI VIVI MA TUTTI CON BORDO SMUSSATO. LA TINTEGGIATURA DELLE PARTI DI MURATURA NON PIASTRELLATE DOVRÀ ESSERE ESEGUITA CON PITTURA MURARIA DI TIPO LAVABILE ANTIMUFFA DI ELEVATA QUALITÀ.

IL COLORE DELLE PIASTRELLE VERRÀ SCELTO IN CORSO D'OPERA IN ACCORDO CON LA D.L.

## CONTROSOFFITTI

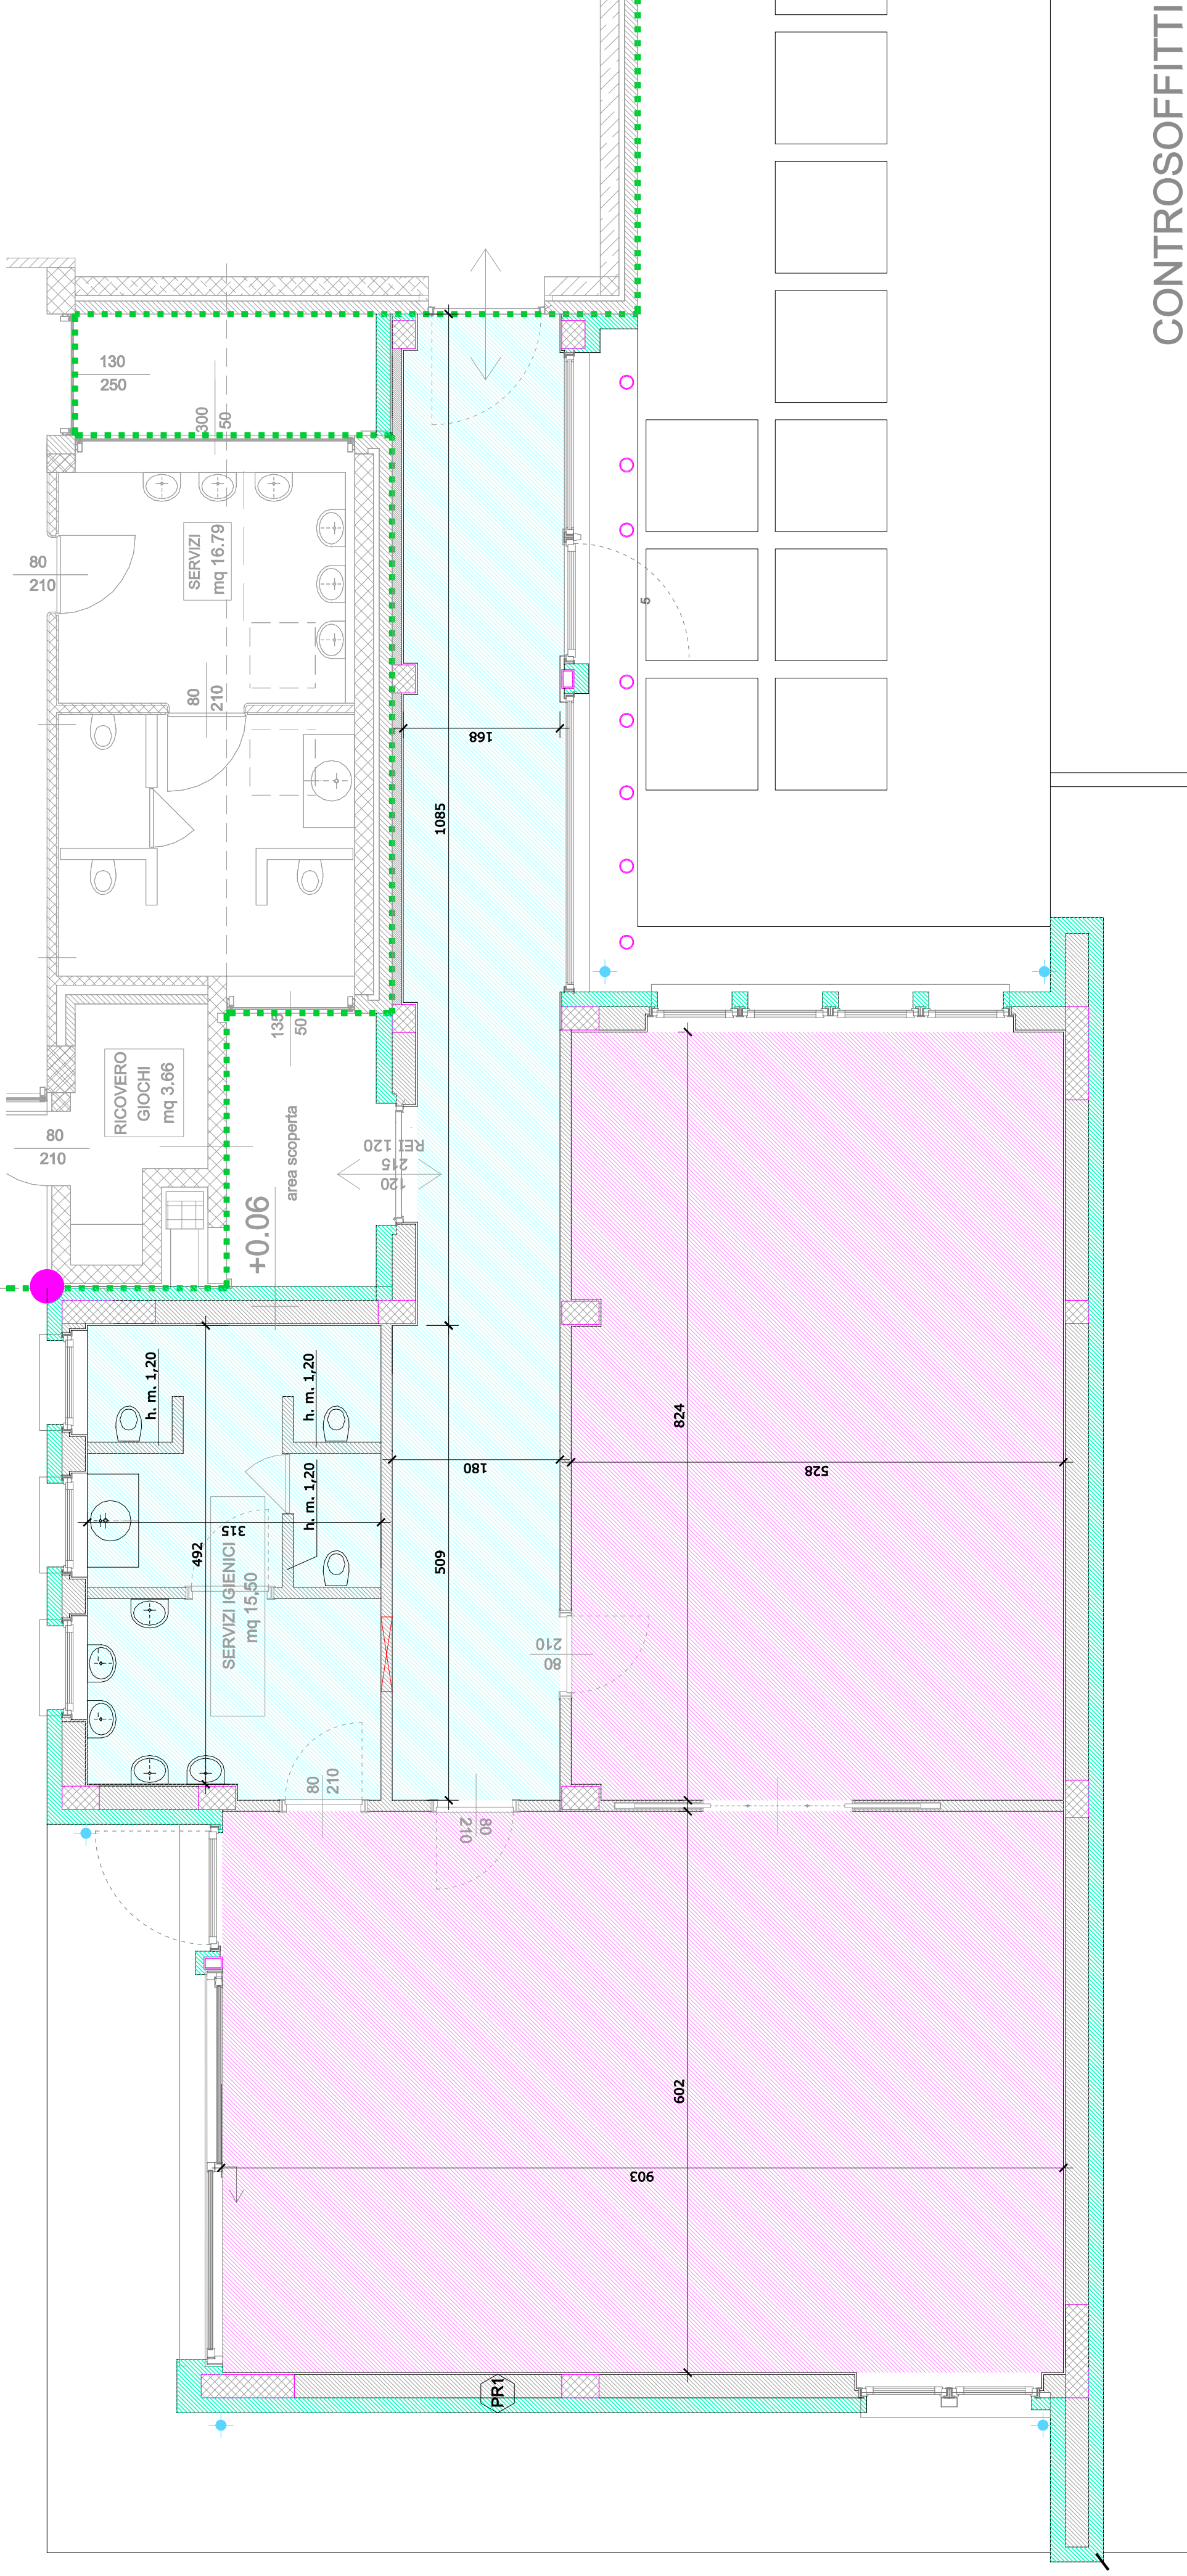

## COMUNE DI CASNATE CON BERNATE Provincia di Como

## PROGETTO DI AMPLIAMENTO SCUOLA DELL'INFANZIA DI VIA VERDI PROGETTO ESECUTIVO

RESPONSABILE UNICO DEL PROCEDIMENTO : Geom. Giuseppina PALERMO

PROGETTISTA INCARICATO - Arch. Sergio Bianchi

STUDIO DI ARCHITETTURA Via Renzetti 29 22083 Cernusco (CO)  
tel. 031 710340 - s.bianchi@studioarchitectsbianchi.it - www.studioarchitectsbianchi.it  
Ordine architetti di Como n. 698

COLLABORATORE: Ing. Federico Bianchi

Ordine ingegneri di Como n. A3123

CONSULENZE: Strutture - Ing. Ivano Grisoni  
Impianti meccanici - Ing. Alessandro Chiesa  
Impianti elettrici - P.I.E. Simone Radice  
Analisi geologiche - Geol. Samuele Azzan  
Impatto acustico - Arch. Roberto Pisoni

ELABORATO: **AE.19**

PROGETTO  
ABACO PAVIMENTAZIONI - RIVESTIMENTI  
CONTROSOFFITTI

DATA: luglio 2024

REV: .....

SCALA: 1:50

FILE: .....

## PAVIMENTAZIONI

