



SEZIONE CC

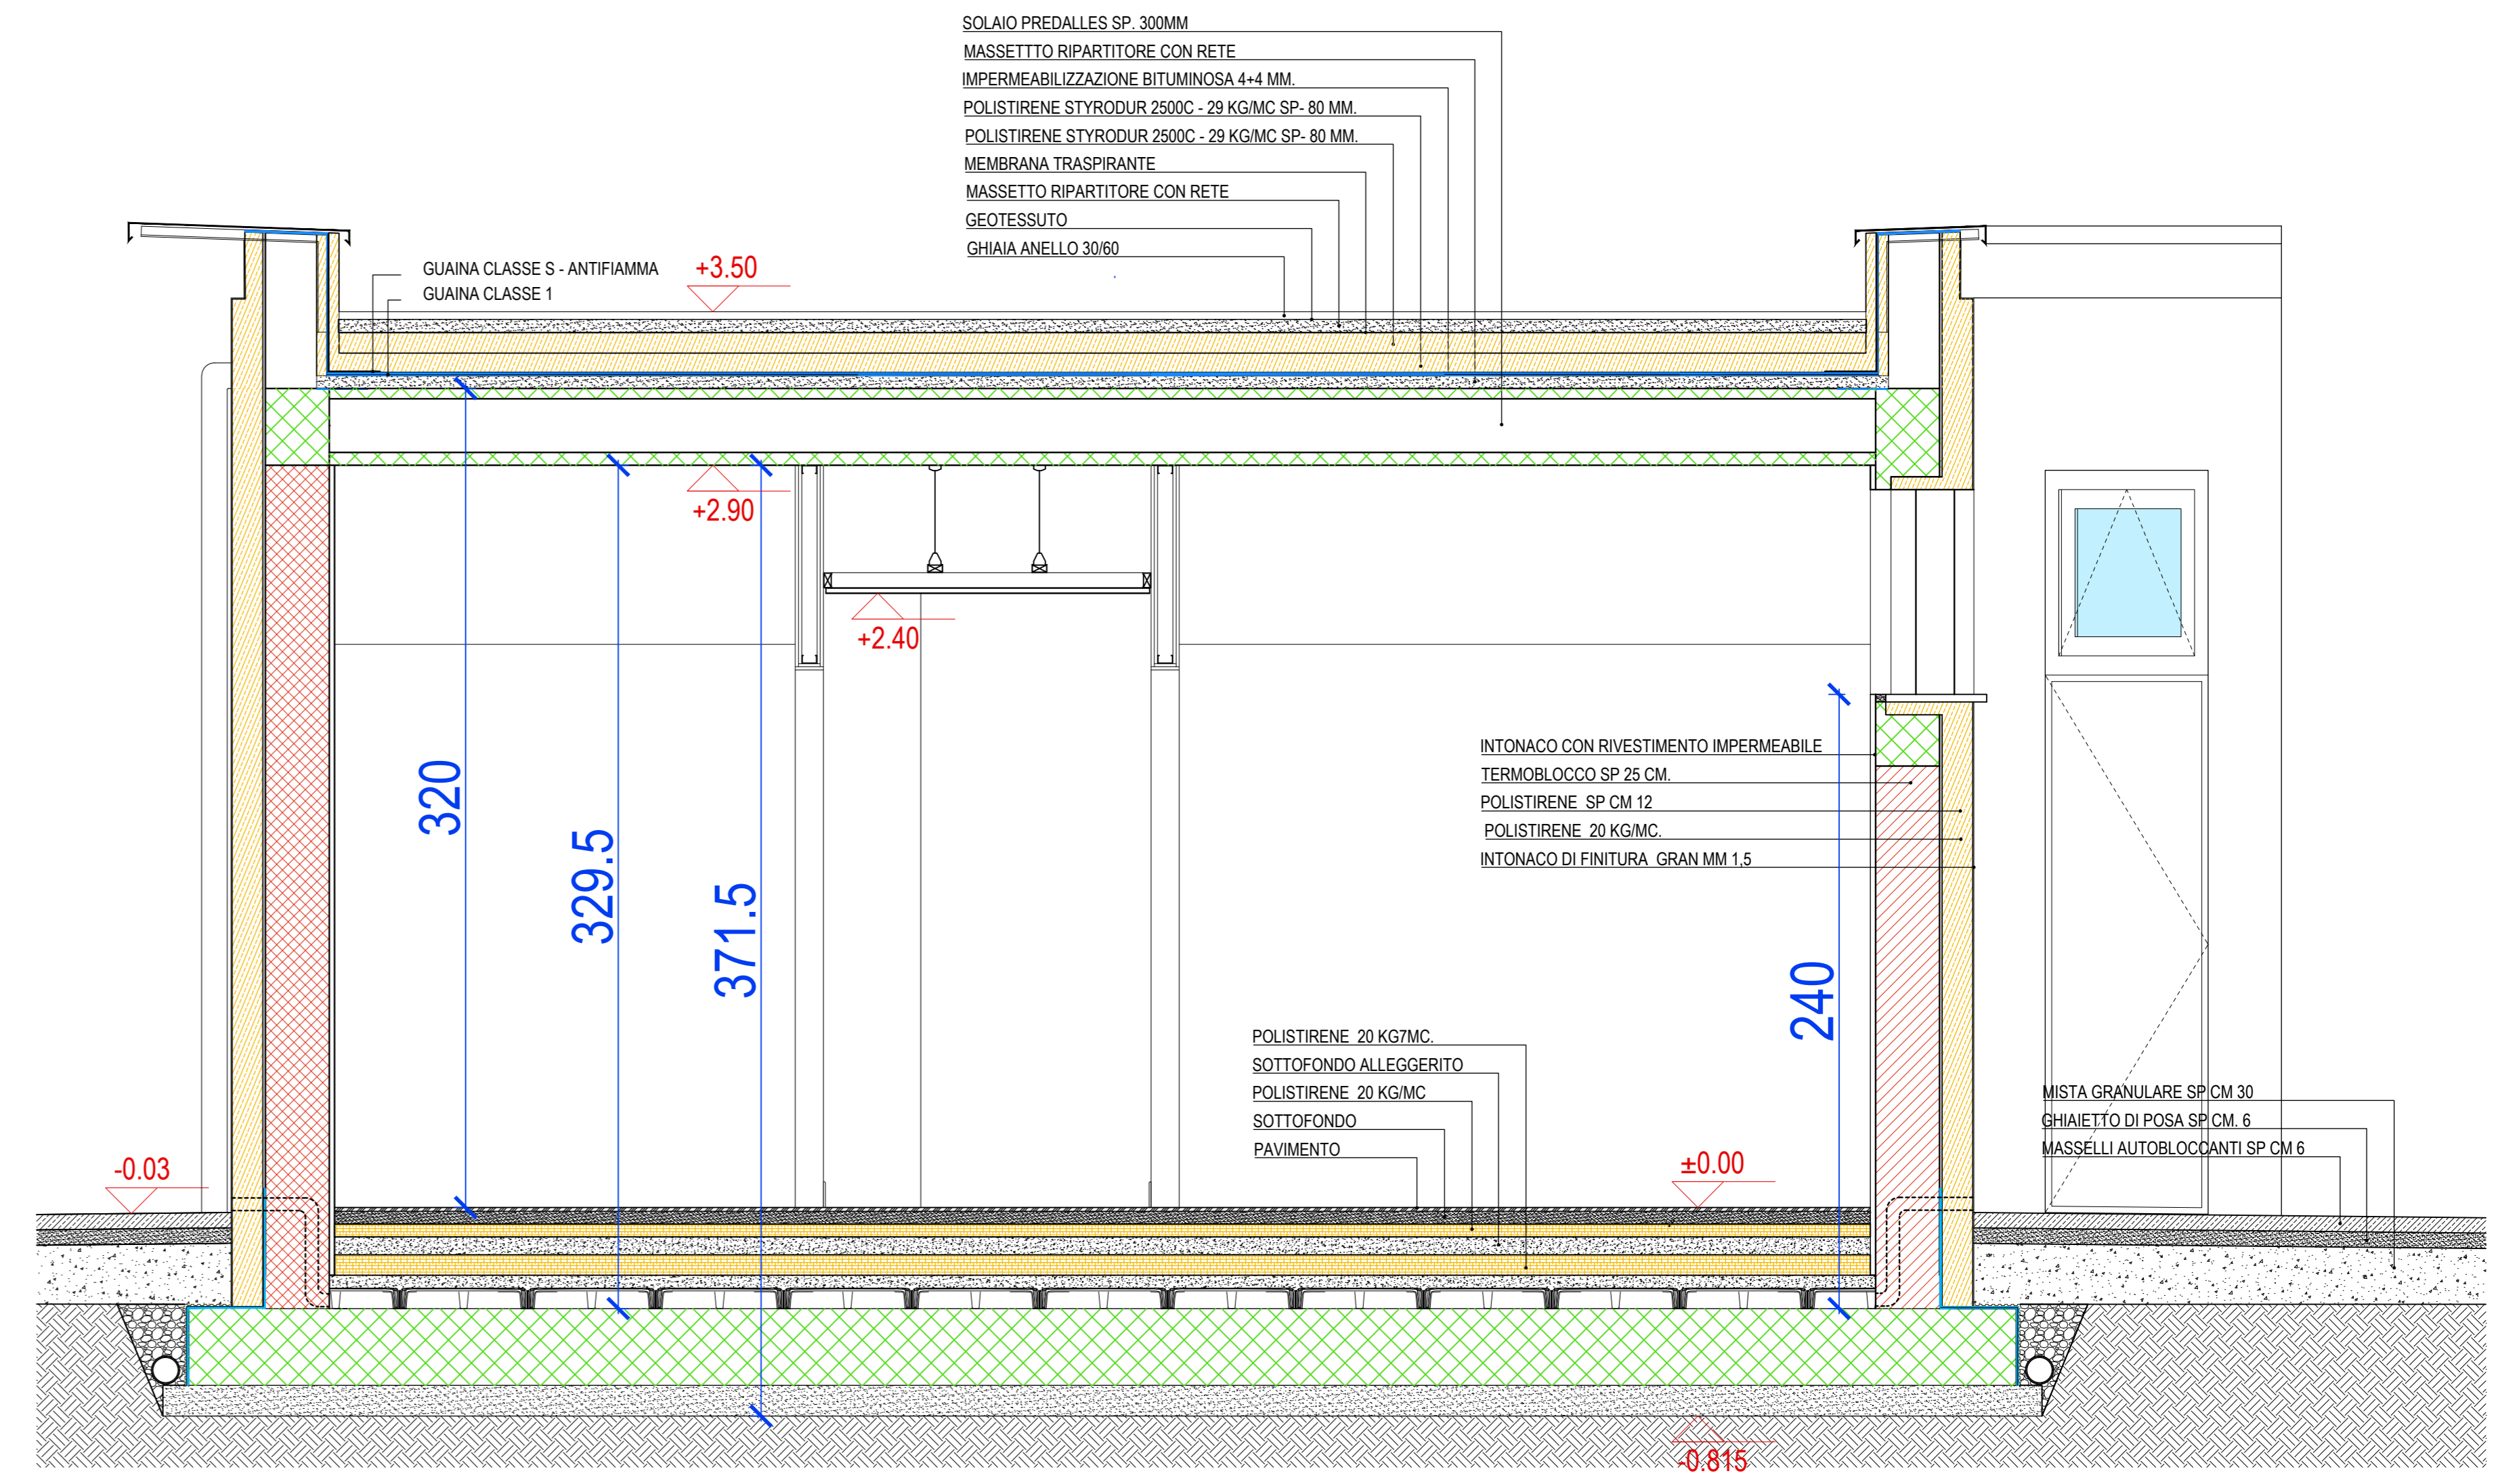

SEZIONE BB

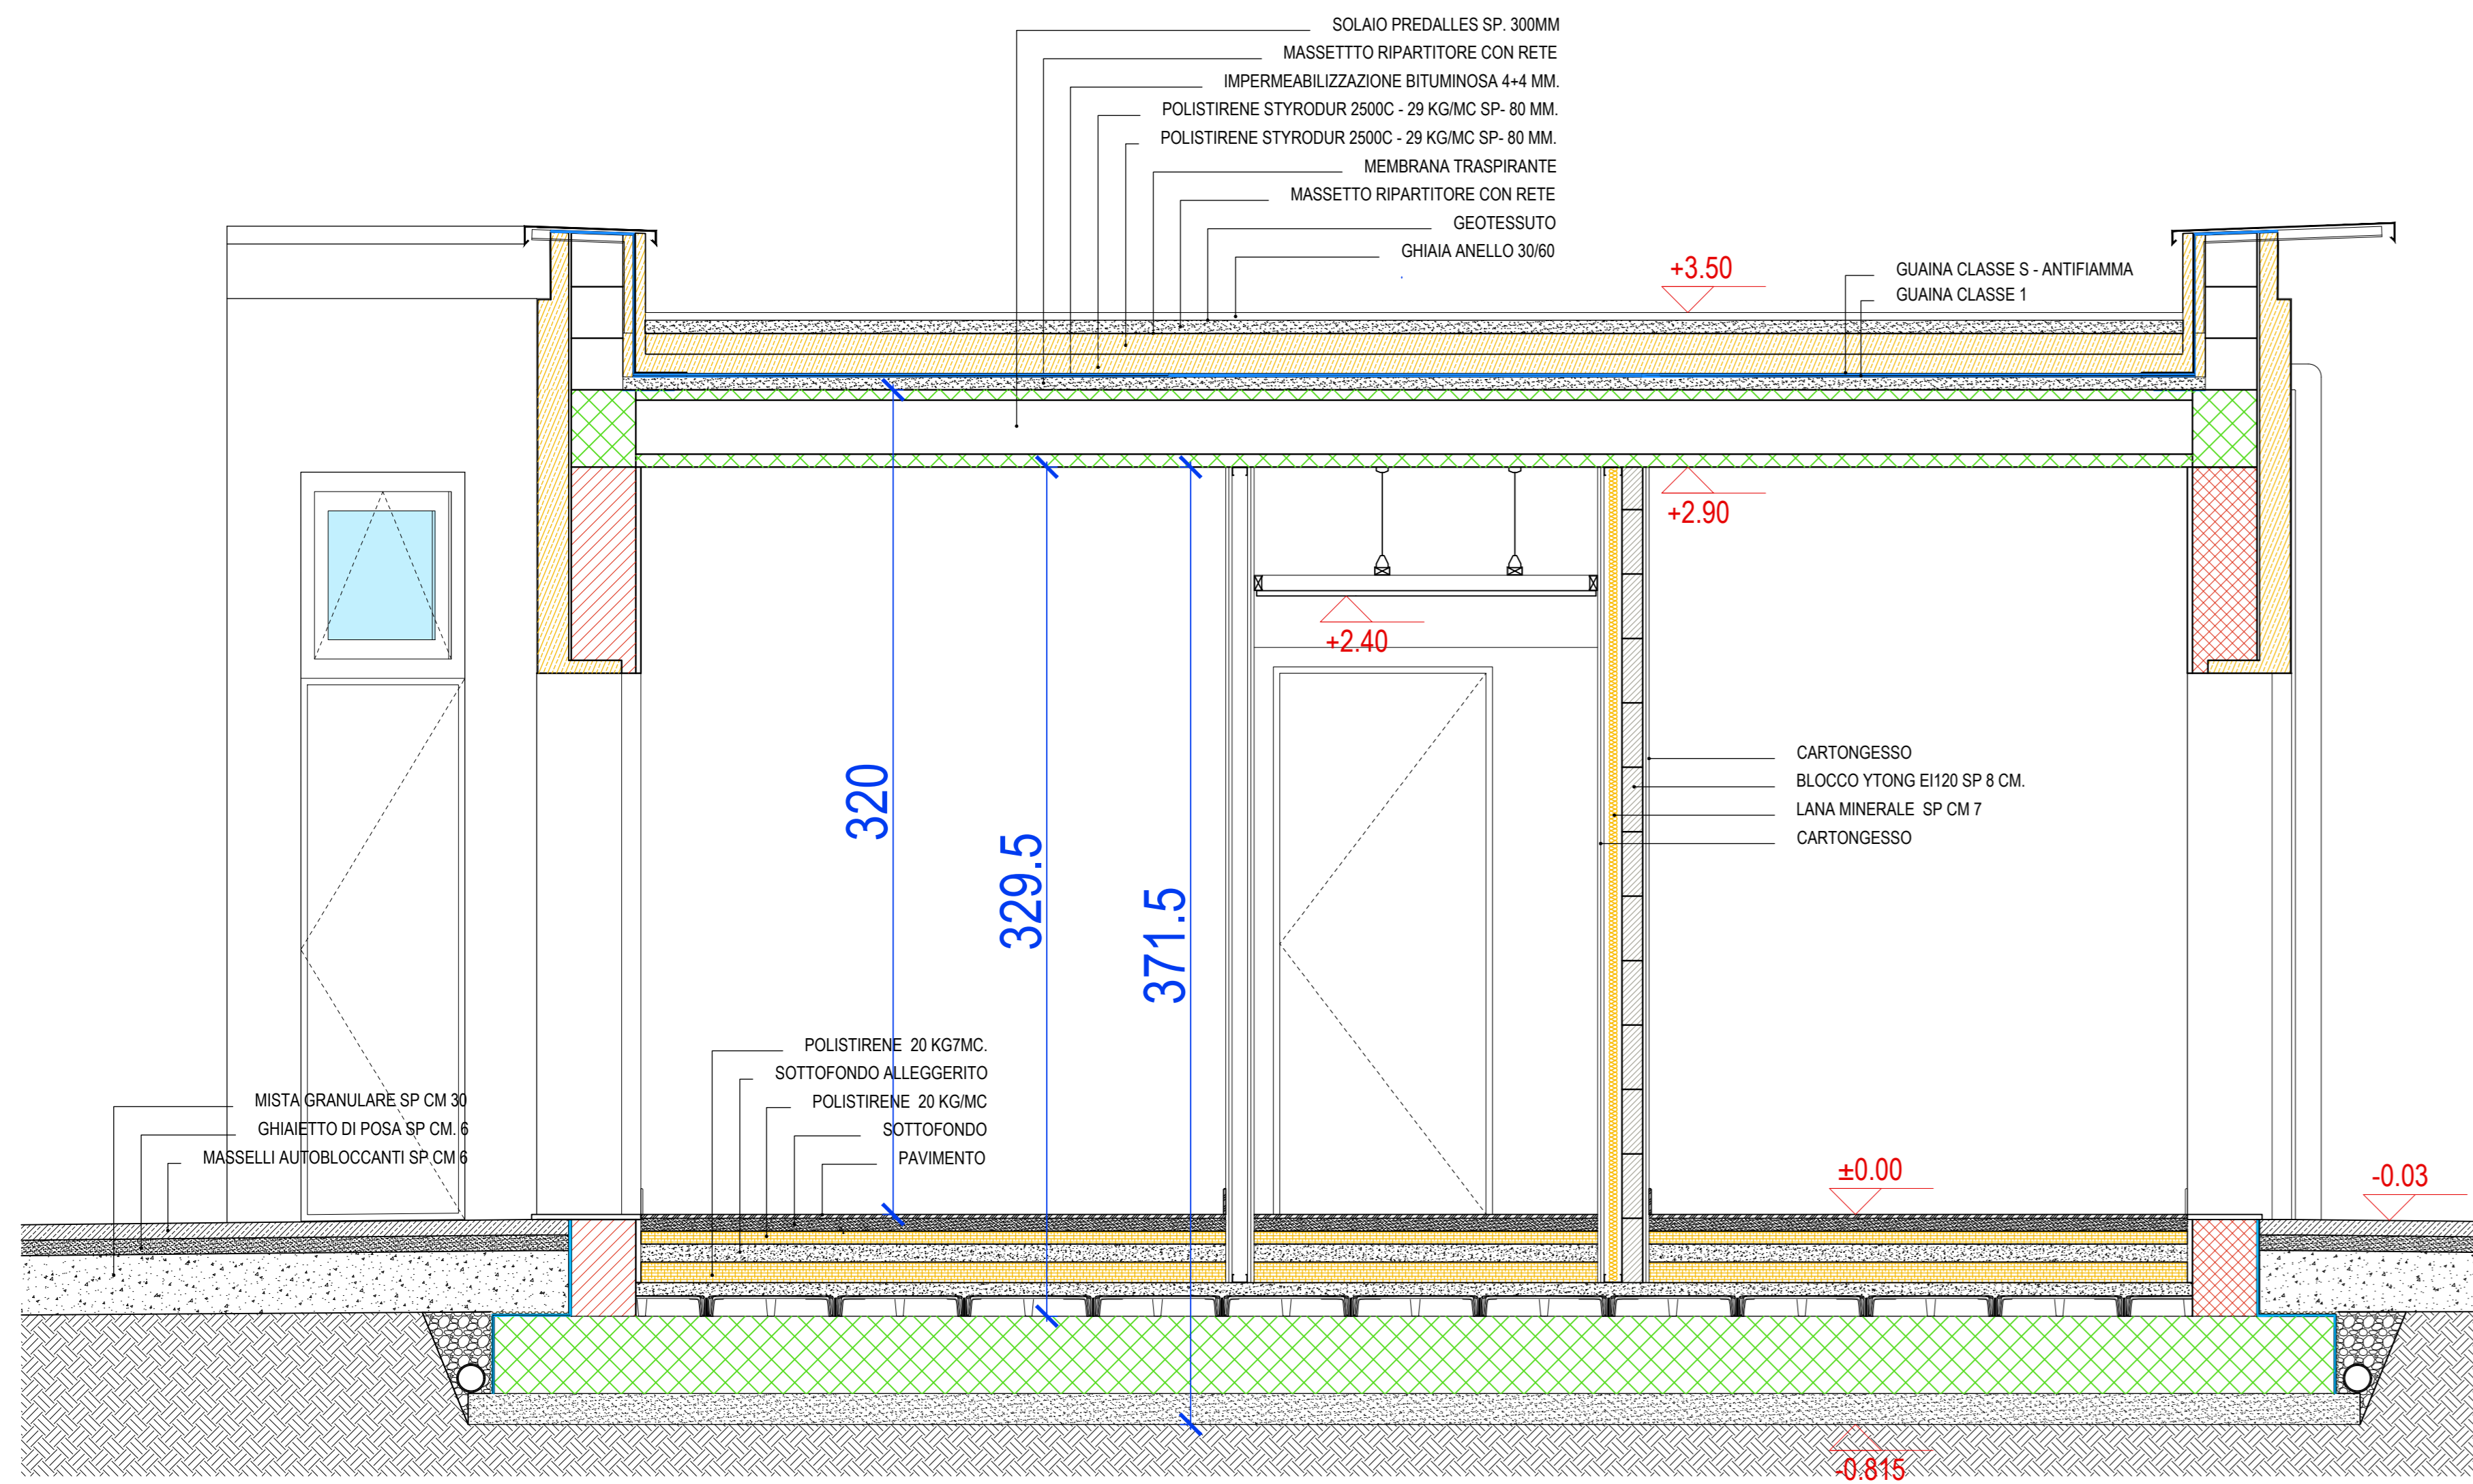

SEZIONE AA

REVISIONE			DATA	MODIFICHE
A				
B				
C				

LEGENDA

MURATURA PORTANTE (diagonal lines) MURATURA PORTANTE ARMATA (cross-hatch) PILASTRI IN C.A. (dotted)

COMUNE DI CASNATE CON BERNATE

NUOVO PALAZZINA SPOGLIATOI DEL CENTRO SPORTIVO DI VIA VERDI

PROPRIETA': Comune di Casnate con Bernate - Piazza San Carlo n°1, 22070 Casnate con Bernate (CO)

PROGETTO ESECUTIVO

ARCHITETTONICO

IL PROGETTISTA: **STUDIO DI INGEGNERIA**
 ING. ENRICO GARNTI
 ALBO INGEGNERI EDMD N. 1358 A
 VIA CANTURINA, 34 - 03100 - TEL. 031 4146462
 EMAIL: STUDIO@INGEGNERIAGARNTI.IT

Sezioni A, B e C

DATA: 05.08.2024
 SCALA: 1/50
 REV. FILE: A.002
A007

IL PROPRIETARIO: _____ IL PROGETTISTA e D.L.: _____

D.L. CA.: _____ L'IMPRESA OPERE IN C.A.: _____