


SEZIONE DD

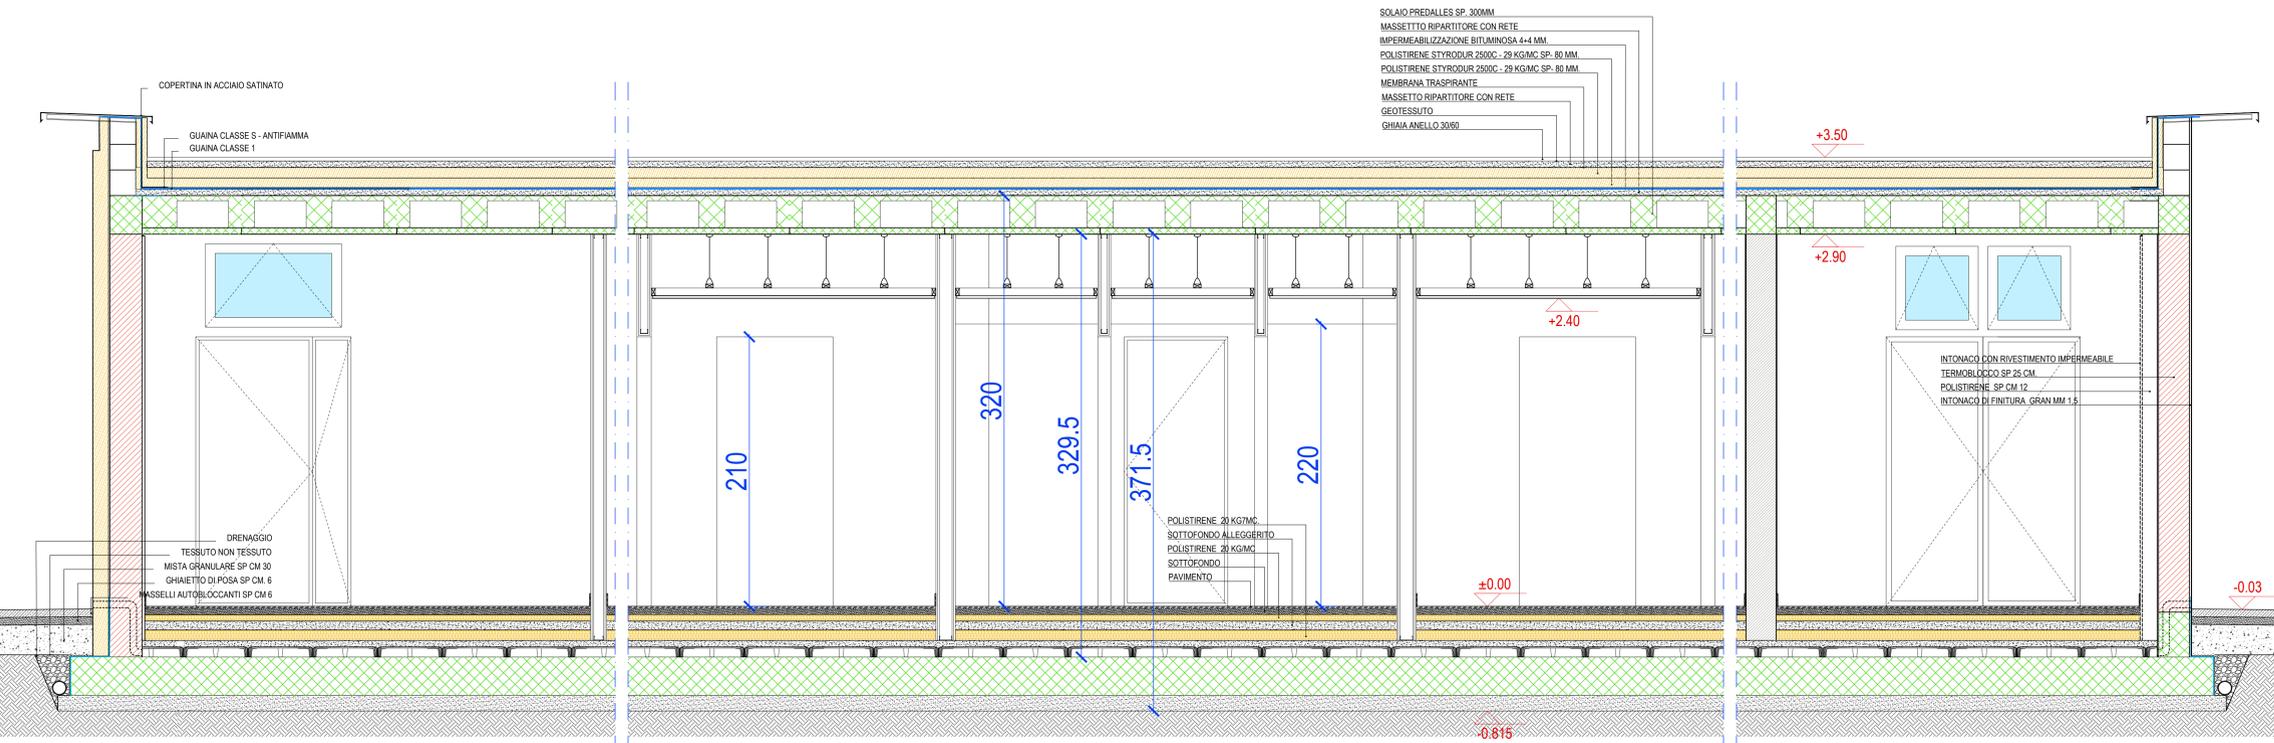

SEZIONE EE

LEGENDA

- MURATURA PORTANTE
- MURATURA PORTANTE ARMATA
- PILASTRI IN C.A.

REVISIONE	DATA	MODIFICHE
A		
B		
C		

COMUNE DI CASNATE CON BERNATE

NUOVO PALAZZINA SPOGLIATOI DEL CENTRO SPORTIVO DI VIA VERDI

PROPRIETA': Comune di Casnate con Bernate - Piazza San Carlo n°1, 22070 Casnate con Bernate (CO)

PROGETTO ESECUTIVO
ARCHITETTONICO

IL PROGETTISTA: **STUDIO DI INGEGNERIA**
VIA GANTURINA, 5/A - GORNATE (CO) - TEL. 031.8146462
EMAIL: STUDIO@INGEGNERIACARDINI.IT

REV.	DATA	FILE	NO.
	05.08.2024		A008
SCALE	1/50	RFI FILE	A.002

Sezioni D ed E

IL PROPRIETARIO: _____ IL PROGETTISTA e D.L.: _____

D.L. CA.: _____ L'IMPRESA OPERE IN C.A.: _____