



COPERTURA
PIANTA CASSERI
SCALA 1:50

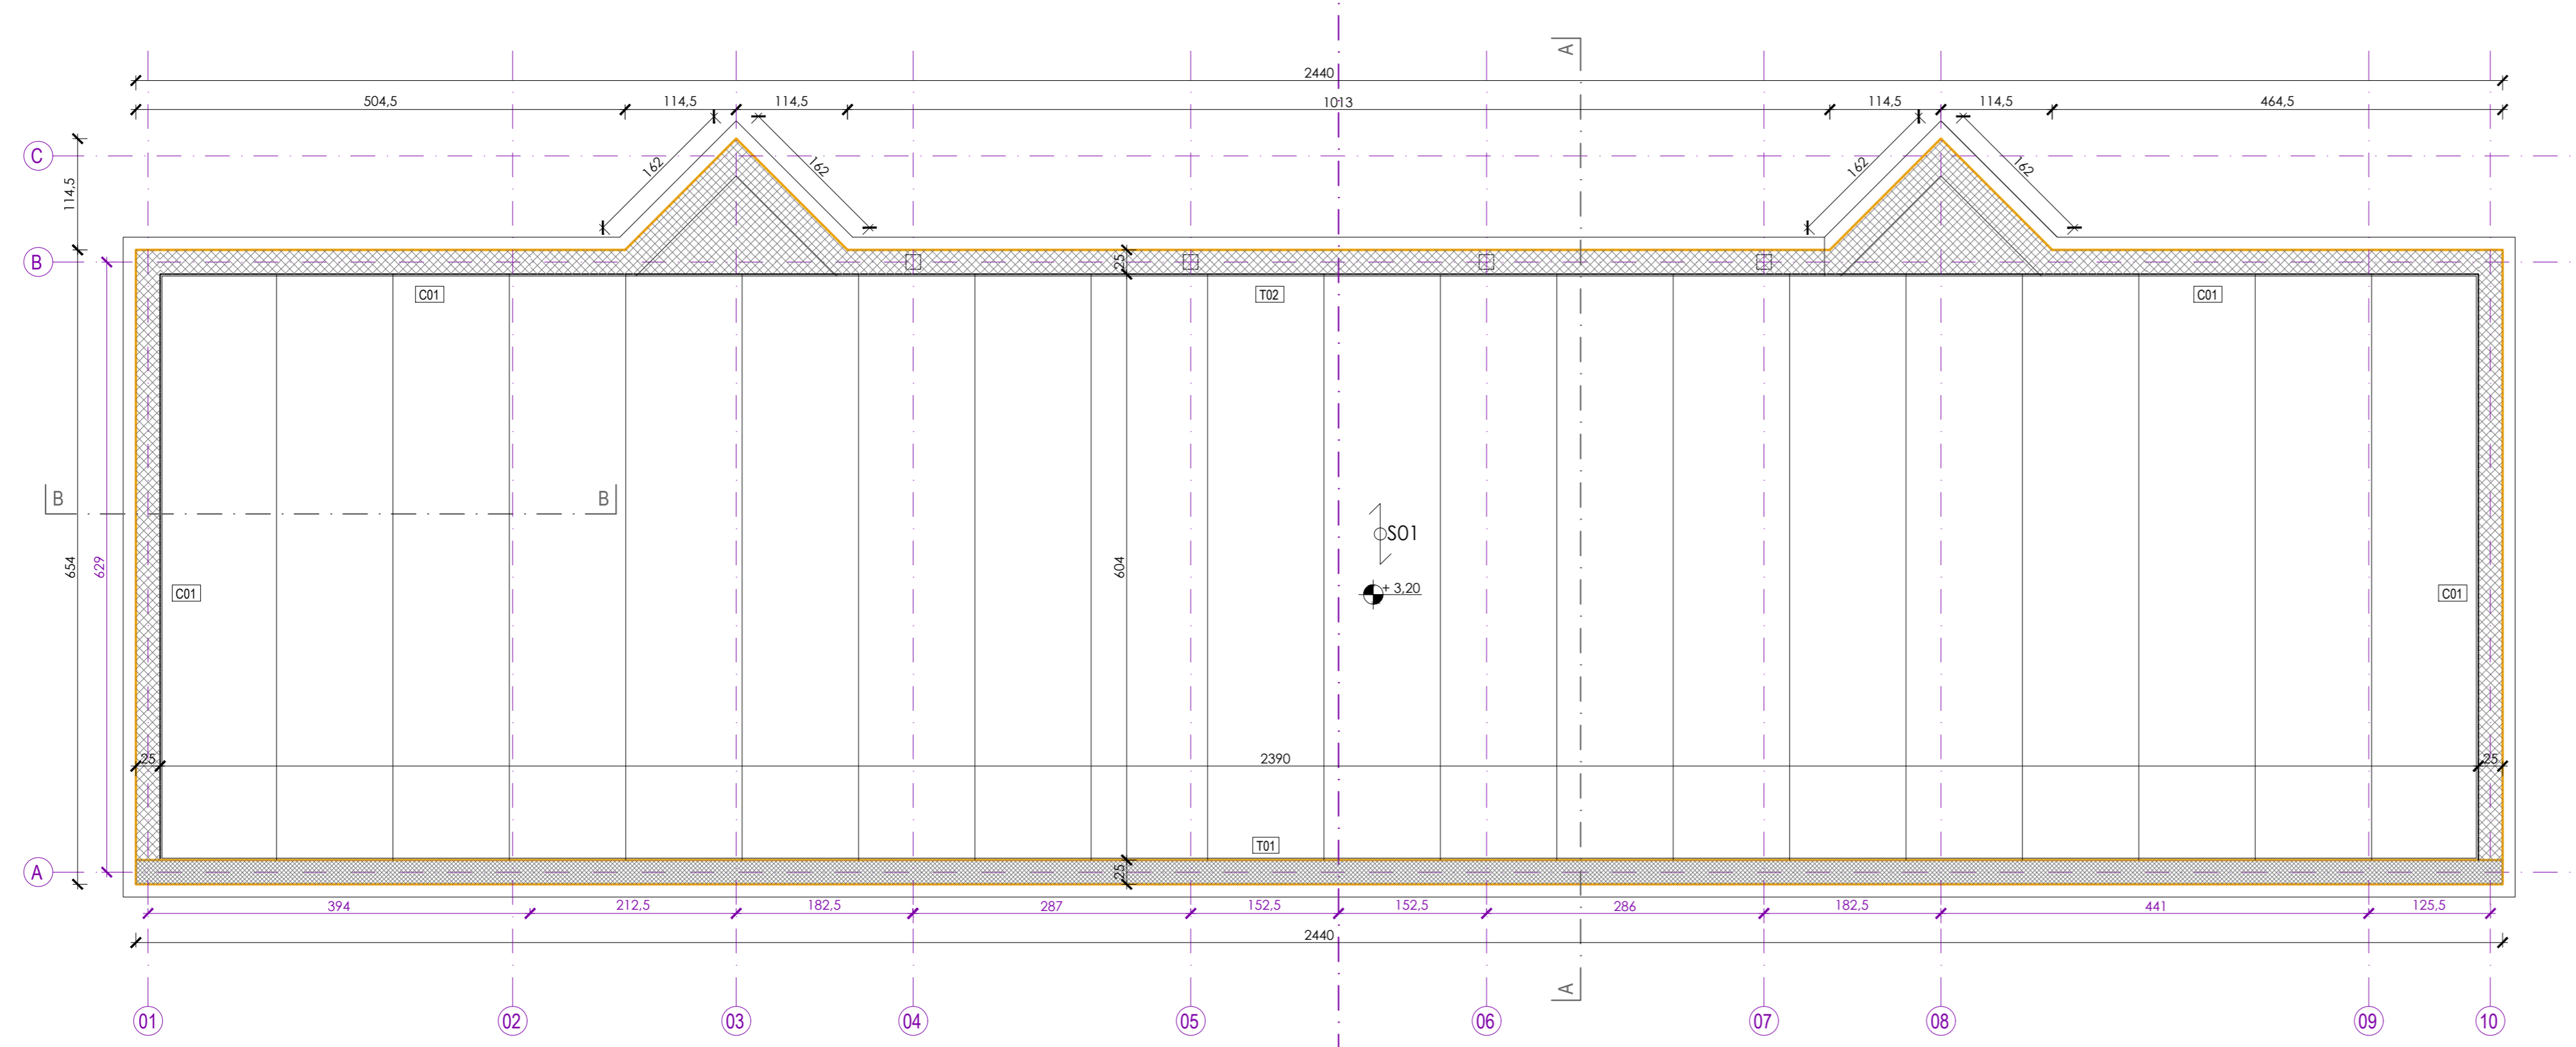


LEGENDA	
	SOLAIO h= 30cm
	TRAVE FUORI SPESSORE T01 h= 40cm
	CORDOLI IN C.A h= 30cm

CARATTERISTICHE DEI SOLAI	
- SOLAIO S1: SOLAIO IN LASTRE PREDALLES h=5+20+5	
CARICHI ASSUNTI	
SOLAIO S1	
- CARICO PERMANENTE	4,00 kN/mq
- SOVRACCARICO ACCIDENTALE (neve)	1,50 kN/mq
- SOVRACCARICO ACCIDENTALE (cat.H)	0,50 kN/mq
TOTALE DISTRIBUITO escluso peso proprio	6,00 kN/mq

CORDOLI E TRAVI
PIANTA ARMATURA
SCALA 1:50

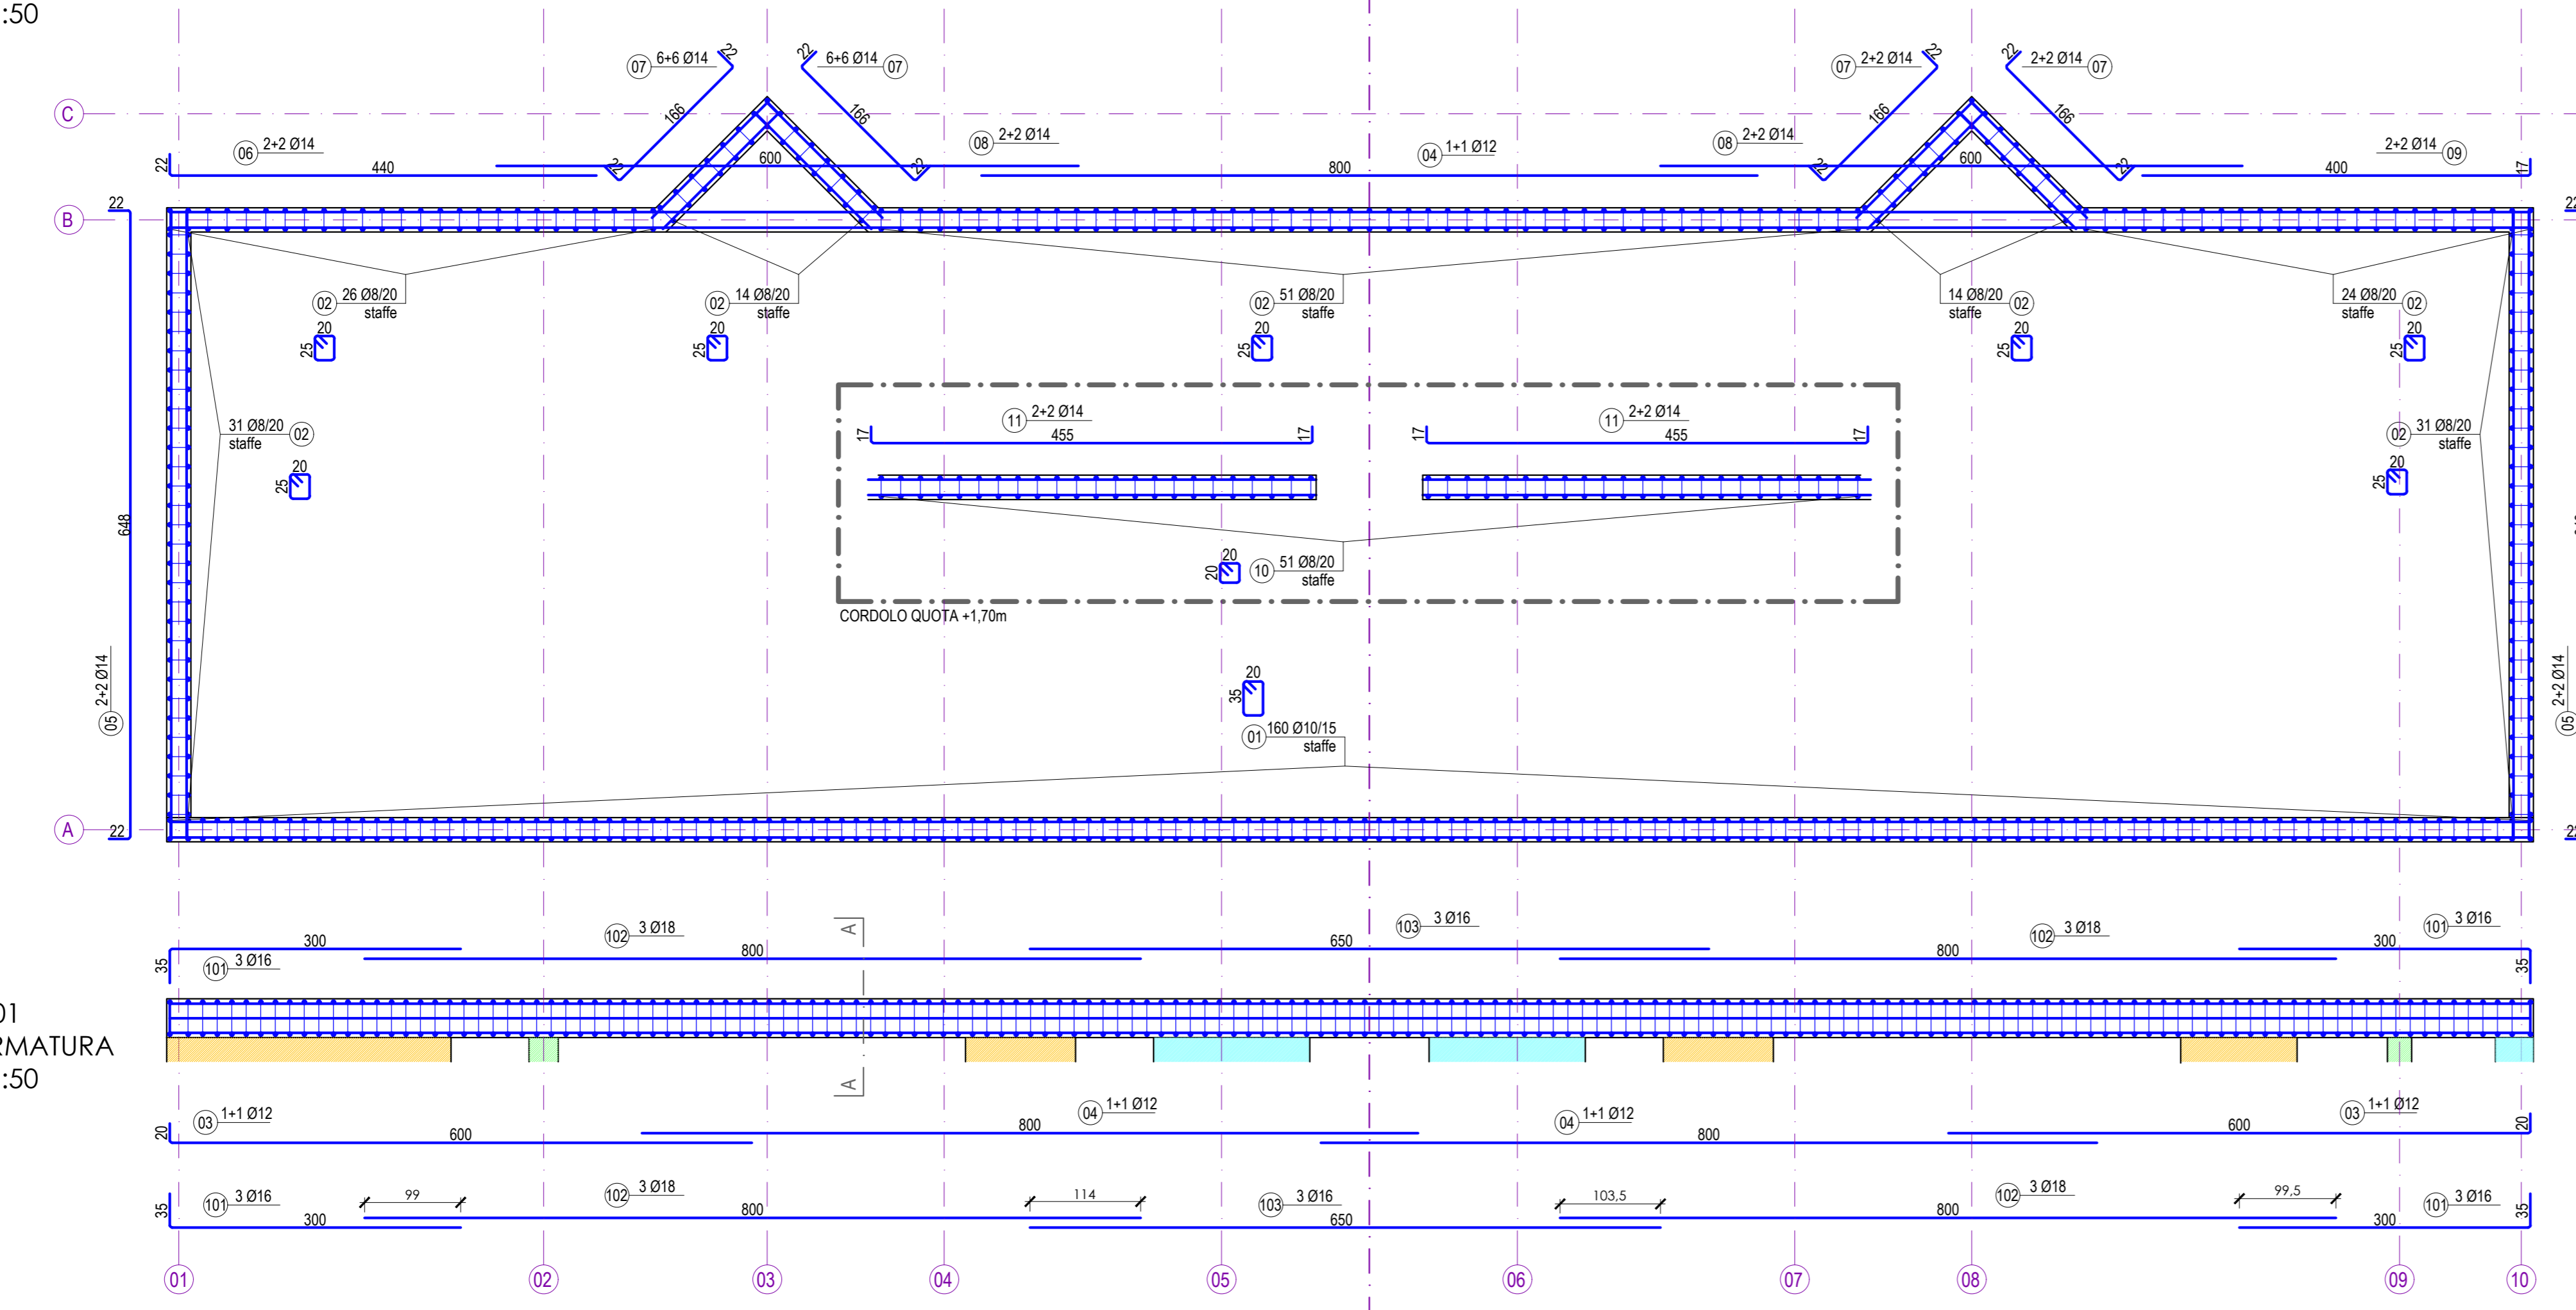

TRAVE T01
VISTA ARMATURA
SCALA 1:50

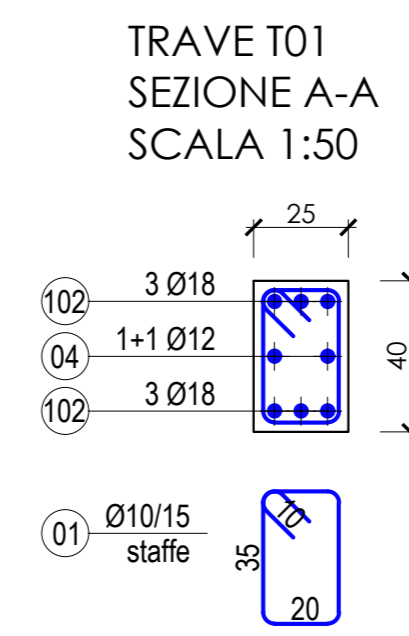

REVISIONE	DATA	MODIFICHE
A		
B		
C		

COMUNE DI CASNATE CON BERNATE

NUOVO PALAZZINA SPOGLIATOI DEL CENTRO SPORTIVO DI VIA VERDI

PROPRIETA': Comune di Casnate con Bernate - Piazza San Carlo n°1, 22070 Casnate con Bernate (CO)

PROGETTO ESECUTIVO
STRUTTURALE

IL PROGETTISTA: **STUDIO DI INGEGNERIA**
DOTT. ING. ENRICO BARDOTTI
ALBO INGEGNERI COMO N. 1 358 A
VIA CANTURINA, 34 - COMO - TEL. 031 4146462
EMAIL: STUDIO@INGEGNERIACARDOTTI.IT

PROV.:	S005
DATA:	
SCALA:	1/50
REF. FILE:	672.S000

COPERTURA
CASSERI E ARMATURE CORDOLI + TRAVI
PIANTE E VISTA

IL PROPRIETARIO:	IL PROGETTISTA e D.L.:
D.L. C.A.:	L'IMPRESA OPERE IN C.A.: