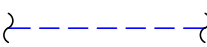

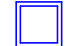
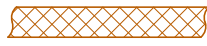







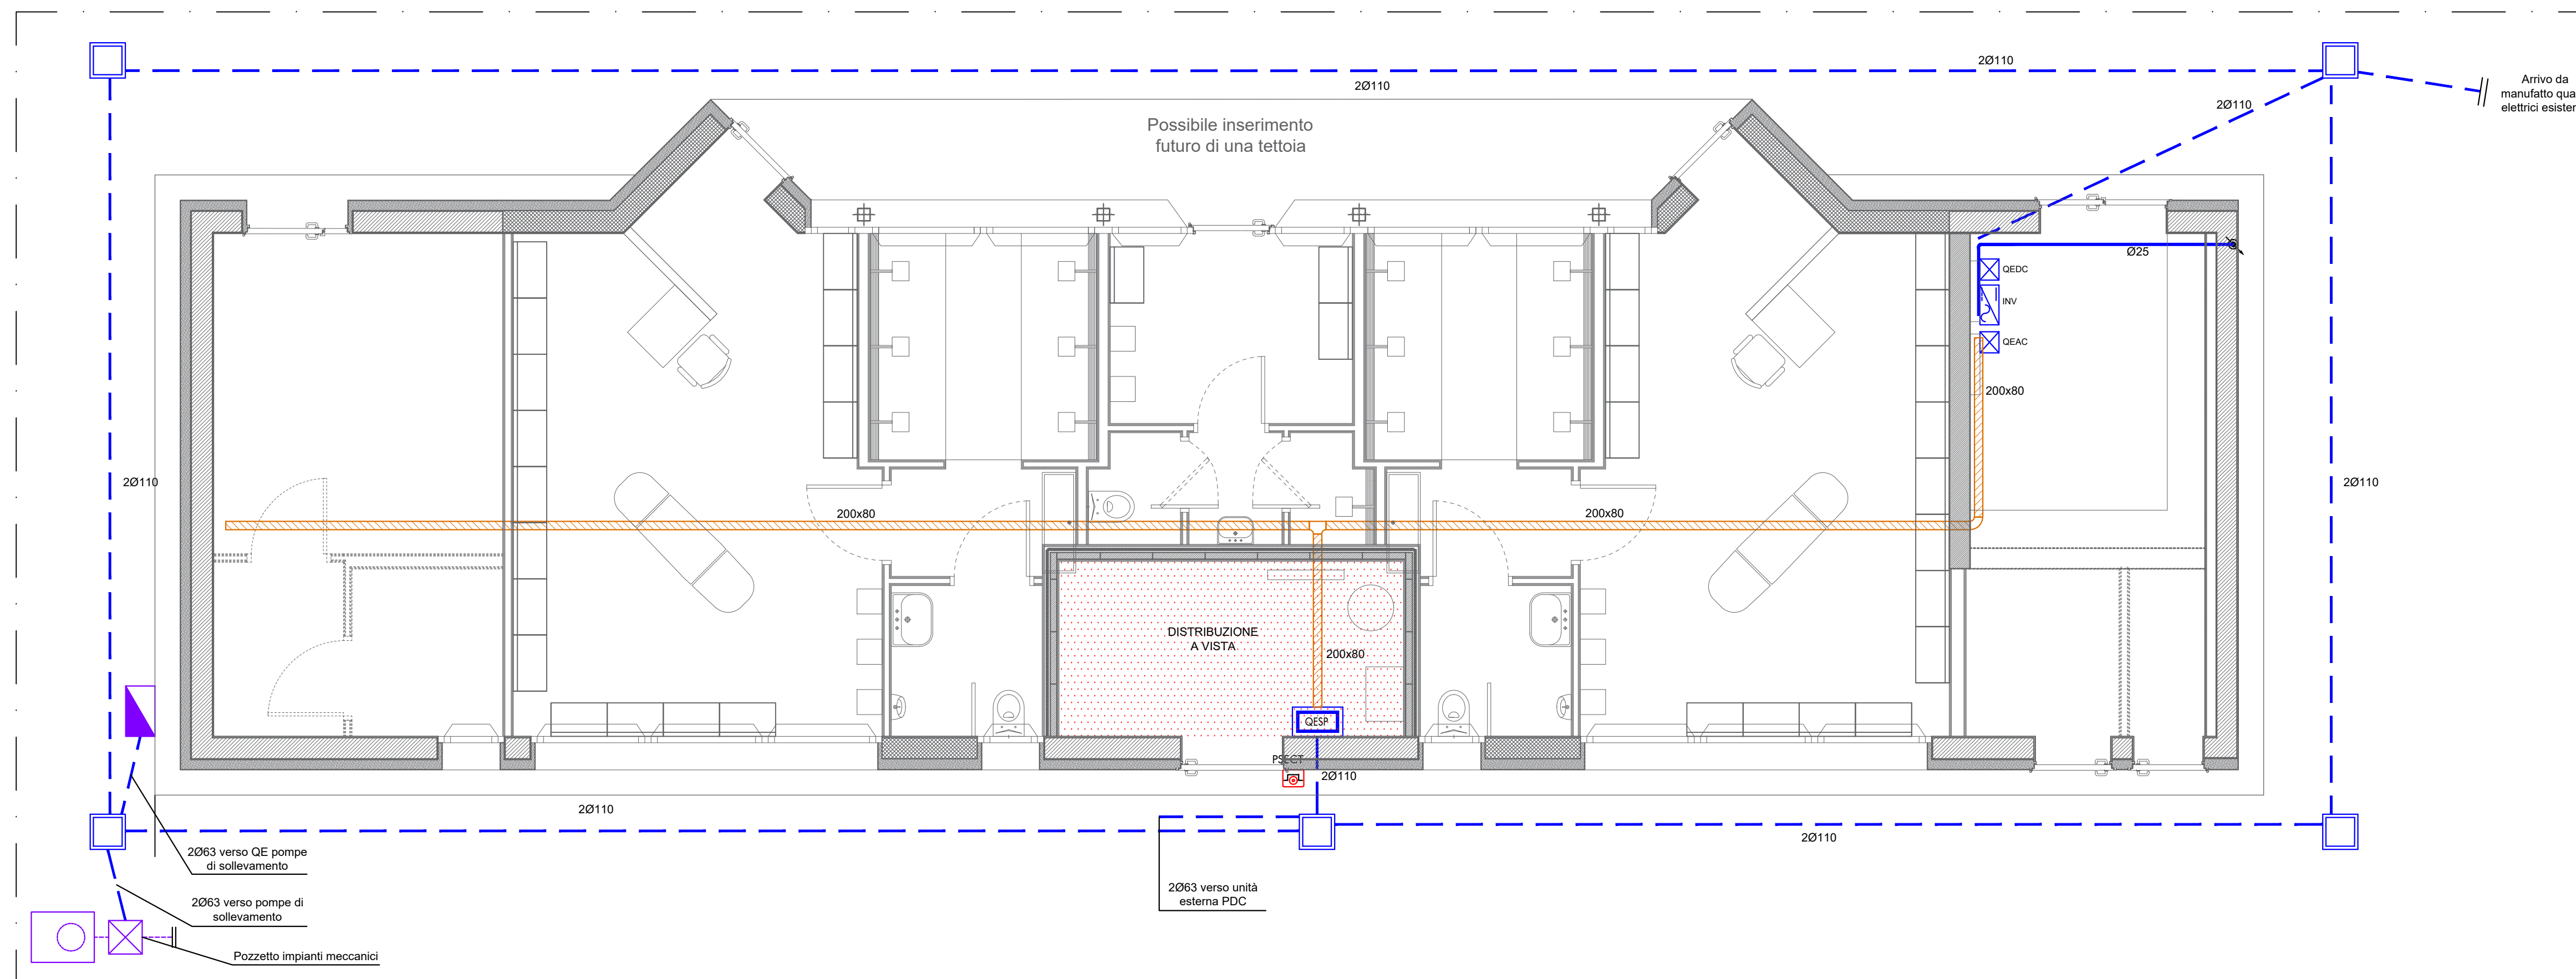



LEGENDA SIMBOLI ELETTRICI

-  CAVIDOTTO POLIETILENE FLESSIBILE SERIE PESANTE A DOPPIA PARETE LISCIA INTERNAMENTE E CORRUGATA ALL'ESTERNO COLORE ROSSO - CONFORME A NORME CEI EN 50086-1 E CEI EN 50086-2-3/2-4 - MARCHIO IMQ - Ø INDICATO IN PLANIMETRIA
-  TUBO IN ACCIAIO ZINCATO TIPO LEGGERO CON MARCHIO IMQ A NORME CEI-EN 50086 - MARCHIO IMQ - Ø INDICATO IN PLANIMETRIA - DISTRIBUZIONE IMPIANTO FOTOVOLTAICO
-  POZZETTO PREFABBRICATO IN CEMENTO CON COPERCHIO APRIBILE DIMENSIONI 60x60cm
-  CANALE PORTA CAVI ASOLATO IN ACCIAIO ZINCATO A CALDO TIPO SENDZIMIR - CONFORME A NORMA CEI 23-31 - MARCHIO IMQ - GRADO DI PROTEZIONE IP 20 - DIMENSIONI 200x80 COMPLETO DI SETTO SEPARATORE
-  QUADRO ELETTRICO SPOGLIATOI QESP - RIF. DIS. NUM. 240675-IE04-SQ-00
-  QUADRO ELETTRICO LATO DC FOTOVOLTAICO - RIF. DIS. NUM. 240675-IE05-SQ-00
-  QUADRO ELETTRICO LATO AC FOTOVOLTAICO - RIF. DIS. NUM. 240675-IE06-SQ-00
-  INVERTER FOTOVOLTAICO POTENZA 12kW
-  CORDA DI RAME NUDO SEZ. 50mm² - Ø MINIMO FILO ELEMENTARE 1,8mm - PROFONDITÀ MINIMA DI INTERRAMENTO 0,5m
-  DISPENSORE DI PROFONDITÀ COSTITUITO DA PROFILATO A CROCE IN ACCIAIO ZINCATO A CALDO PER IMMERSIONE DIMENSIONI PROFILO 50x50x5mm LUNGHEZZA 1,5m - CON BANDIERA A 3 FORI PER ALLACCIAMENTO DI CORDE, TONDI, PIATTI
-  COLLETTORE EQUIPOTENZIALE IN RAME NUDO FISSATO A PARETE - COLLEGAMENTO A COLLETTORE PRINCIPALE CAMPO POSTO NEL VANO QUADRI ELETTRICI

DISTRIBUZIONE PRINCIPALE - SCALA 1:50



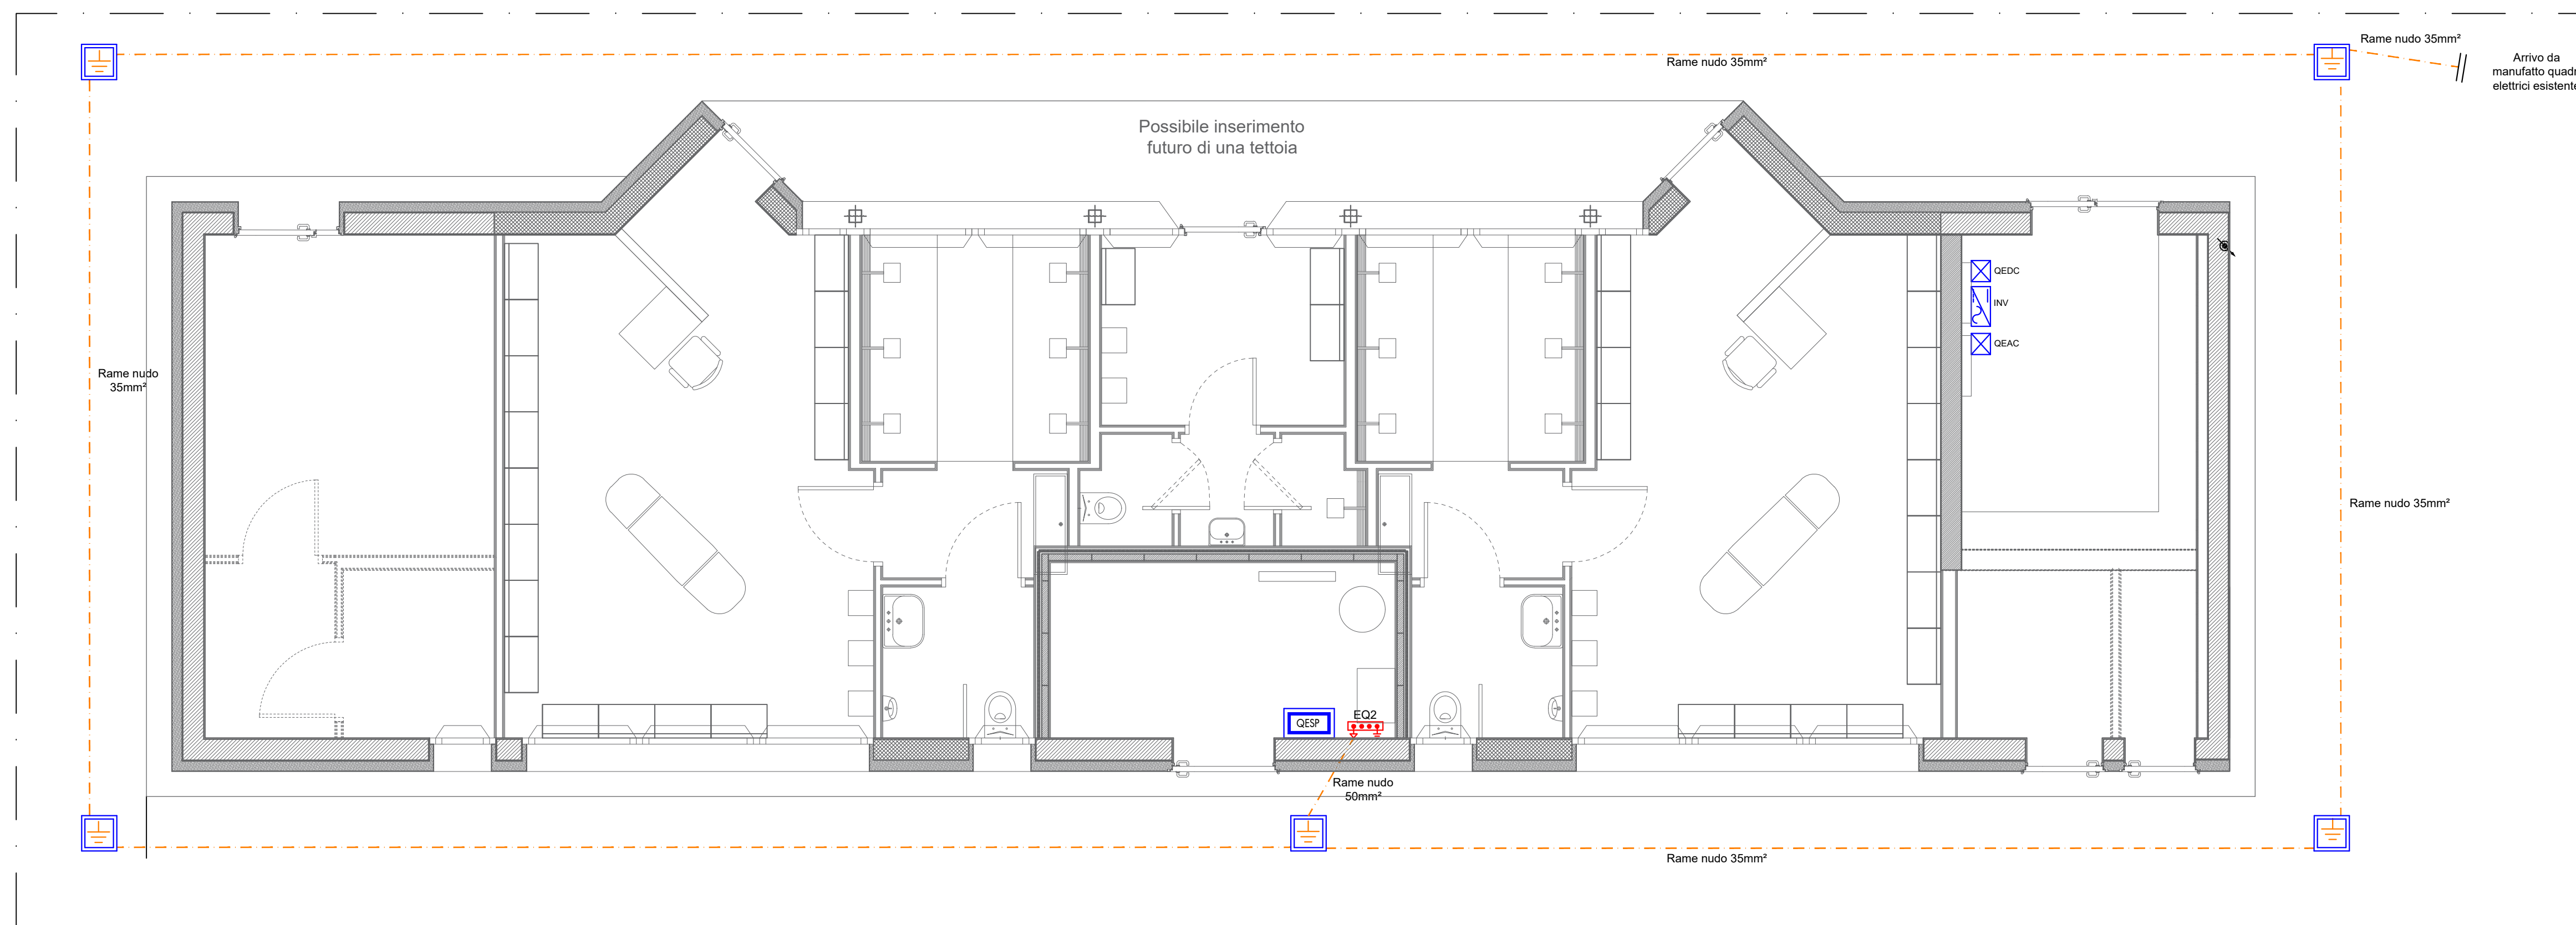RETE DI TERRA - SCALA 1:50



REVISIONE	DATA	MODIFICHE
A		
B		
C		

COMUNE DI CASNATE CON BERNATE

NUOVO PALAZZINA SPOGLIATOI DEL CENTRO SPORTIVO DI VIA VERDI

PROPRIETA': Comune di Casnate con Bernate - Piazza San Carlo n°1, 22070 Casnate con Bernate (CO)

PROGETTO ESECUTIVO
IMPIANTI ELETTRICI E SPECIALI

IL PROGETTISTA:
TSI S.R.L.
DOTT.ING. DANIELE BELLICCHI
ALBO INGEGNERI COMO N. 1655
VIA LEOPARDI, 39 - GRANDATE (CO) - TEL 031 451419
EMAIL: INFO@TSIBRL.NET

PLANIMETRIA IMPIANTO DI DISTRIBUZIONE E RETE DI TERRA	REV: IE07
DATA: 31.07.2024	REF. FILE: 240675-IE07-P-00
SCALA: 1:50	

IL PROPRIETARIO: _____ IL PROGETTISTA e D.L.: _____

D.L. C.A.: _____ L'IMPRESA OPERE IN C.A.: _____