

Legenda

----- Limite amministrativo


Rete acquedotto

Elementi lineari

----- Condotta

Elementi puntuali

- Idrante
- Pozzetto
- Pozzo
- ▶ Punto di consegna
- Serbatoio
- Valvole

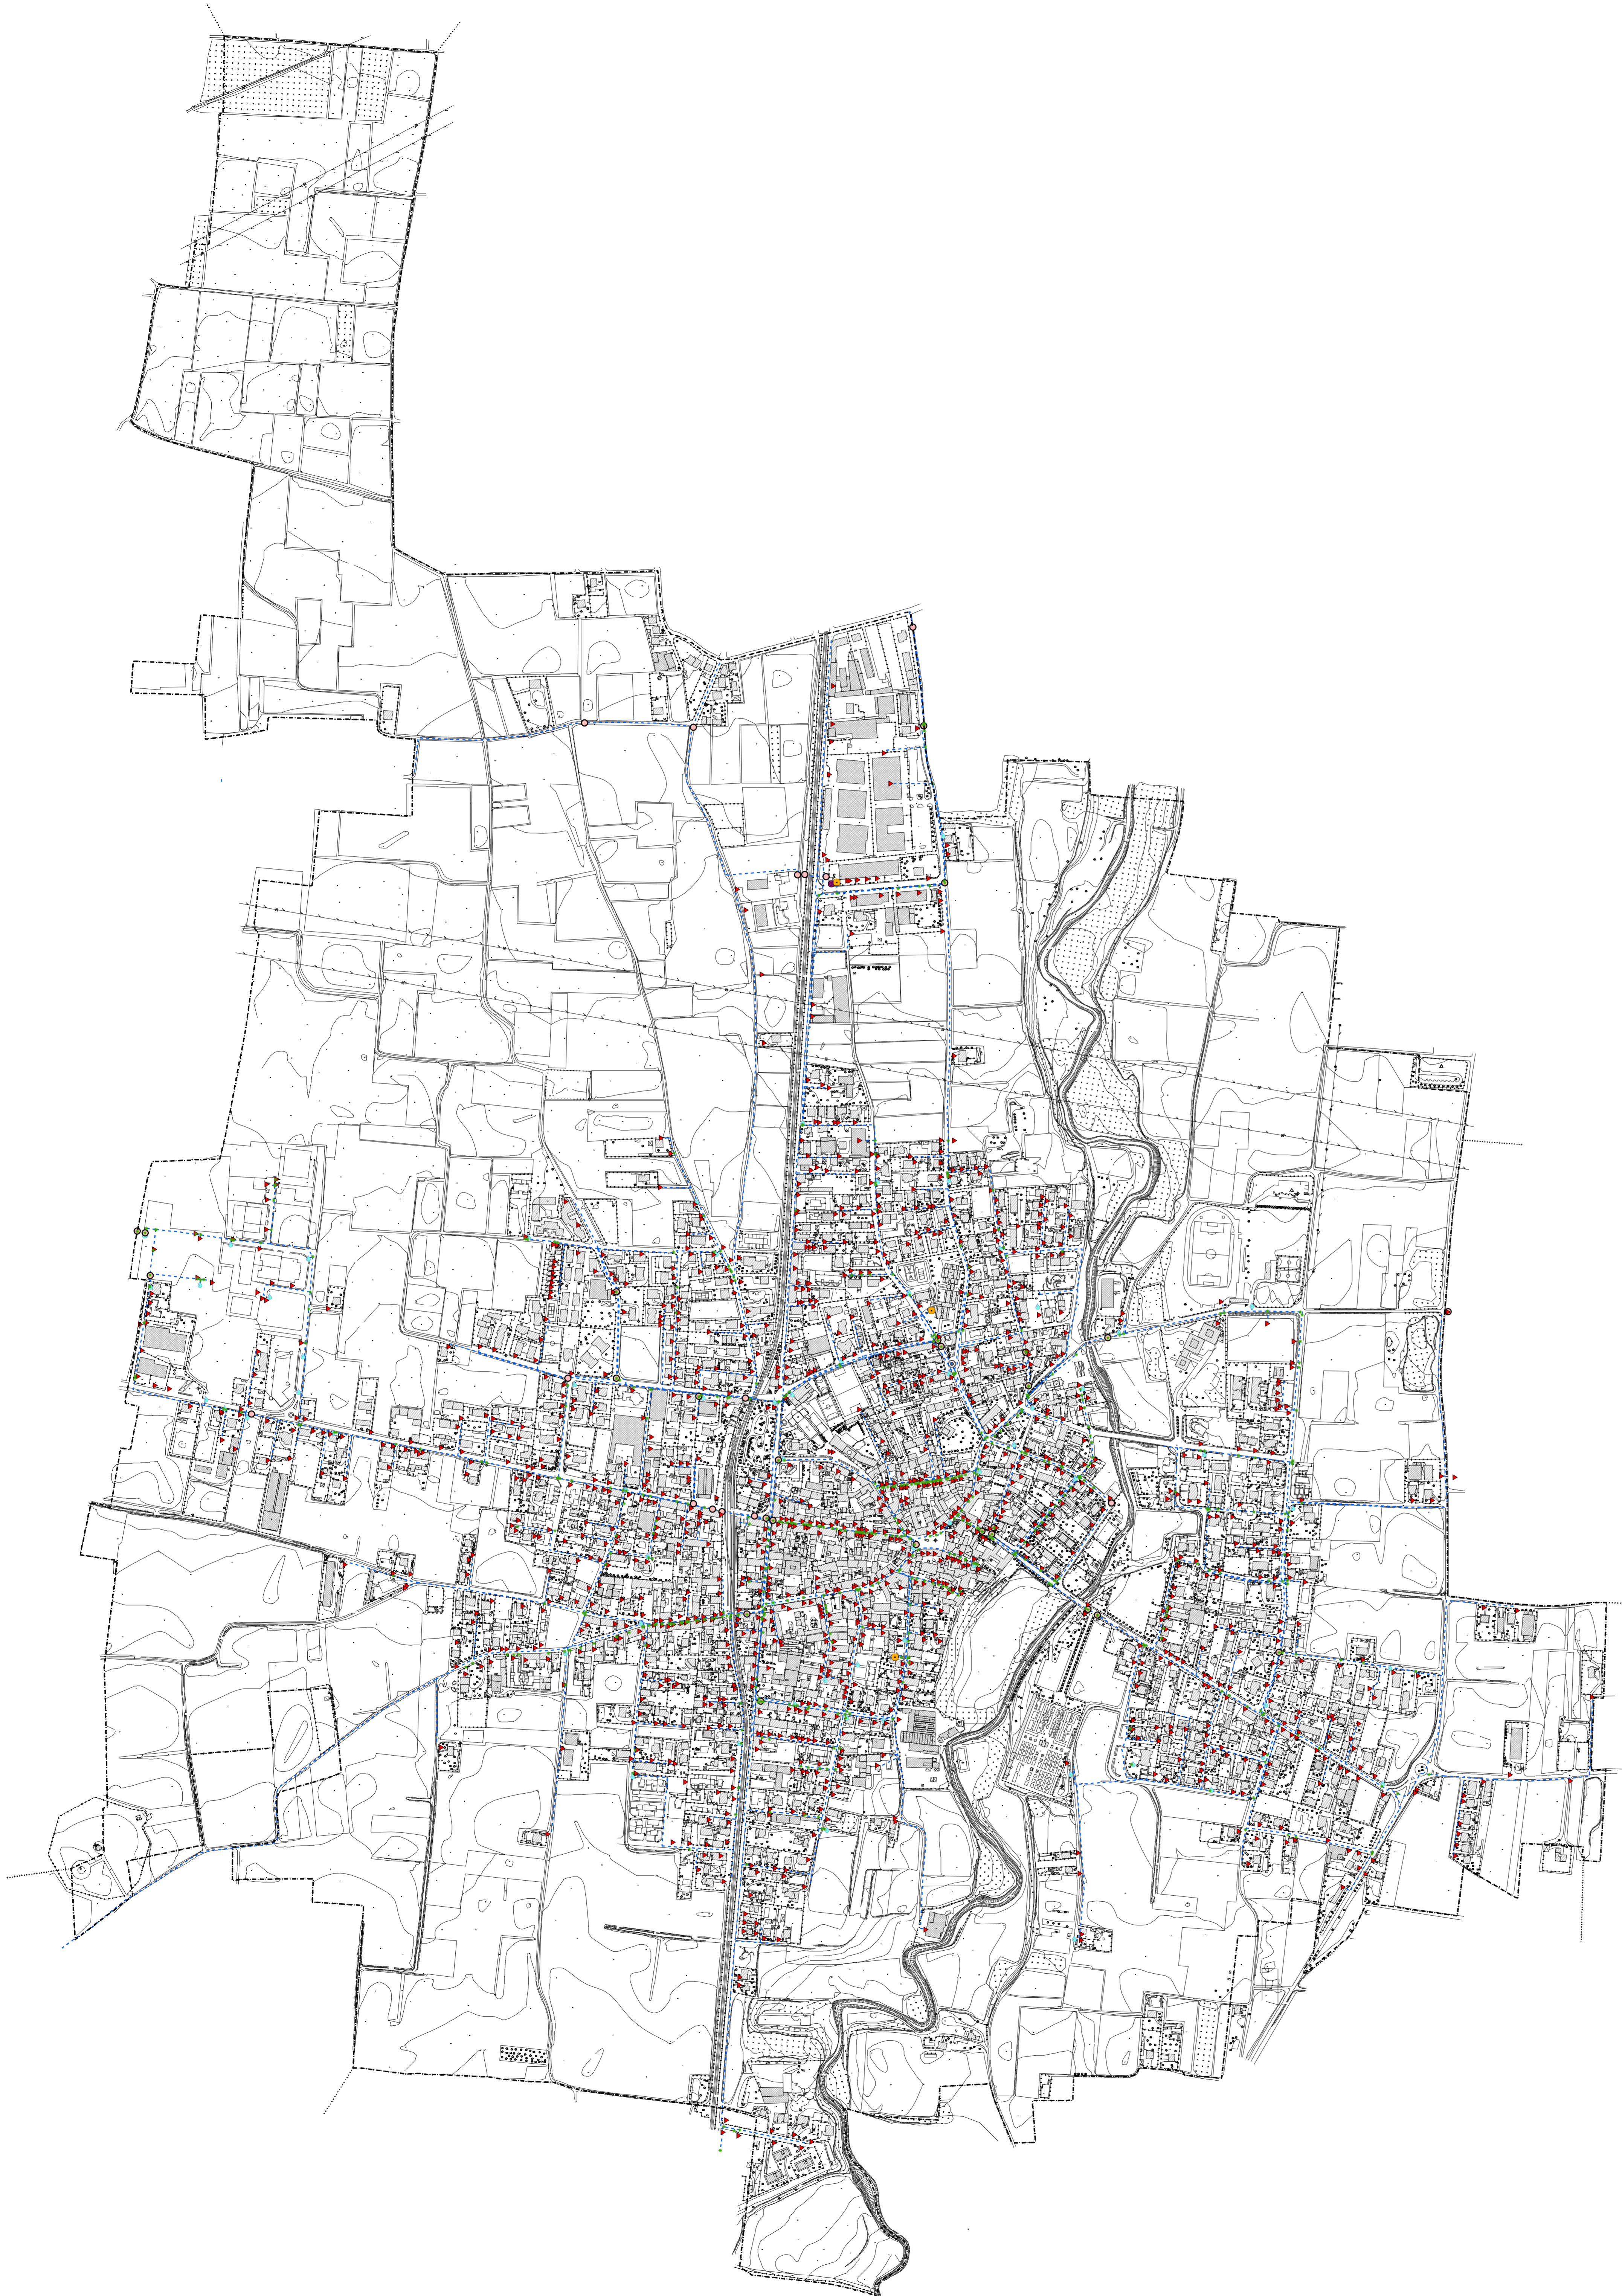

Comune di
Rovello Porro
Provincia di Como



Piano Urbano Generale Servizi di Sottosuolo

R.R. n. 6 del 15 / 02 /2010

Tavola
1a
1:5.000

Sistema dei servizi a rete - rete acquedotto

allegata alla delibera di approvazione C. C. n° del ...

il tecnico

il sindaco

il segretario

