

## Legenda

----- Limite amministrativo

### Rete fognaria

#### Elementi lineari


----- Rete fognaria comunale

----- Collettore principale Lura Ambiente S.p.A.

----- Collettore secondario Lura Ambiente S.p.A.

#### Elementi puntuali

- Bacino di Accumulazione
- Chiusino
- Pozzetto
- Scarico
- Separatore di Coalescenza
- Sollevamento

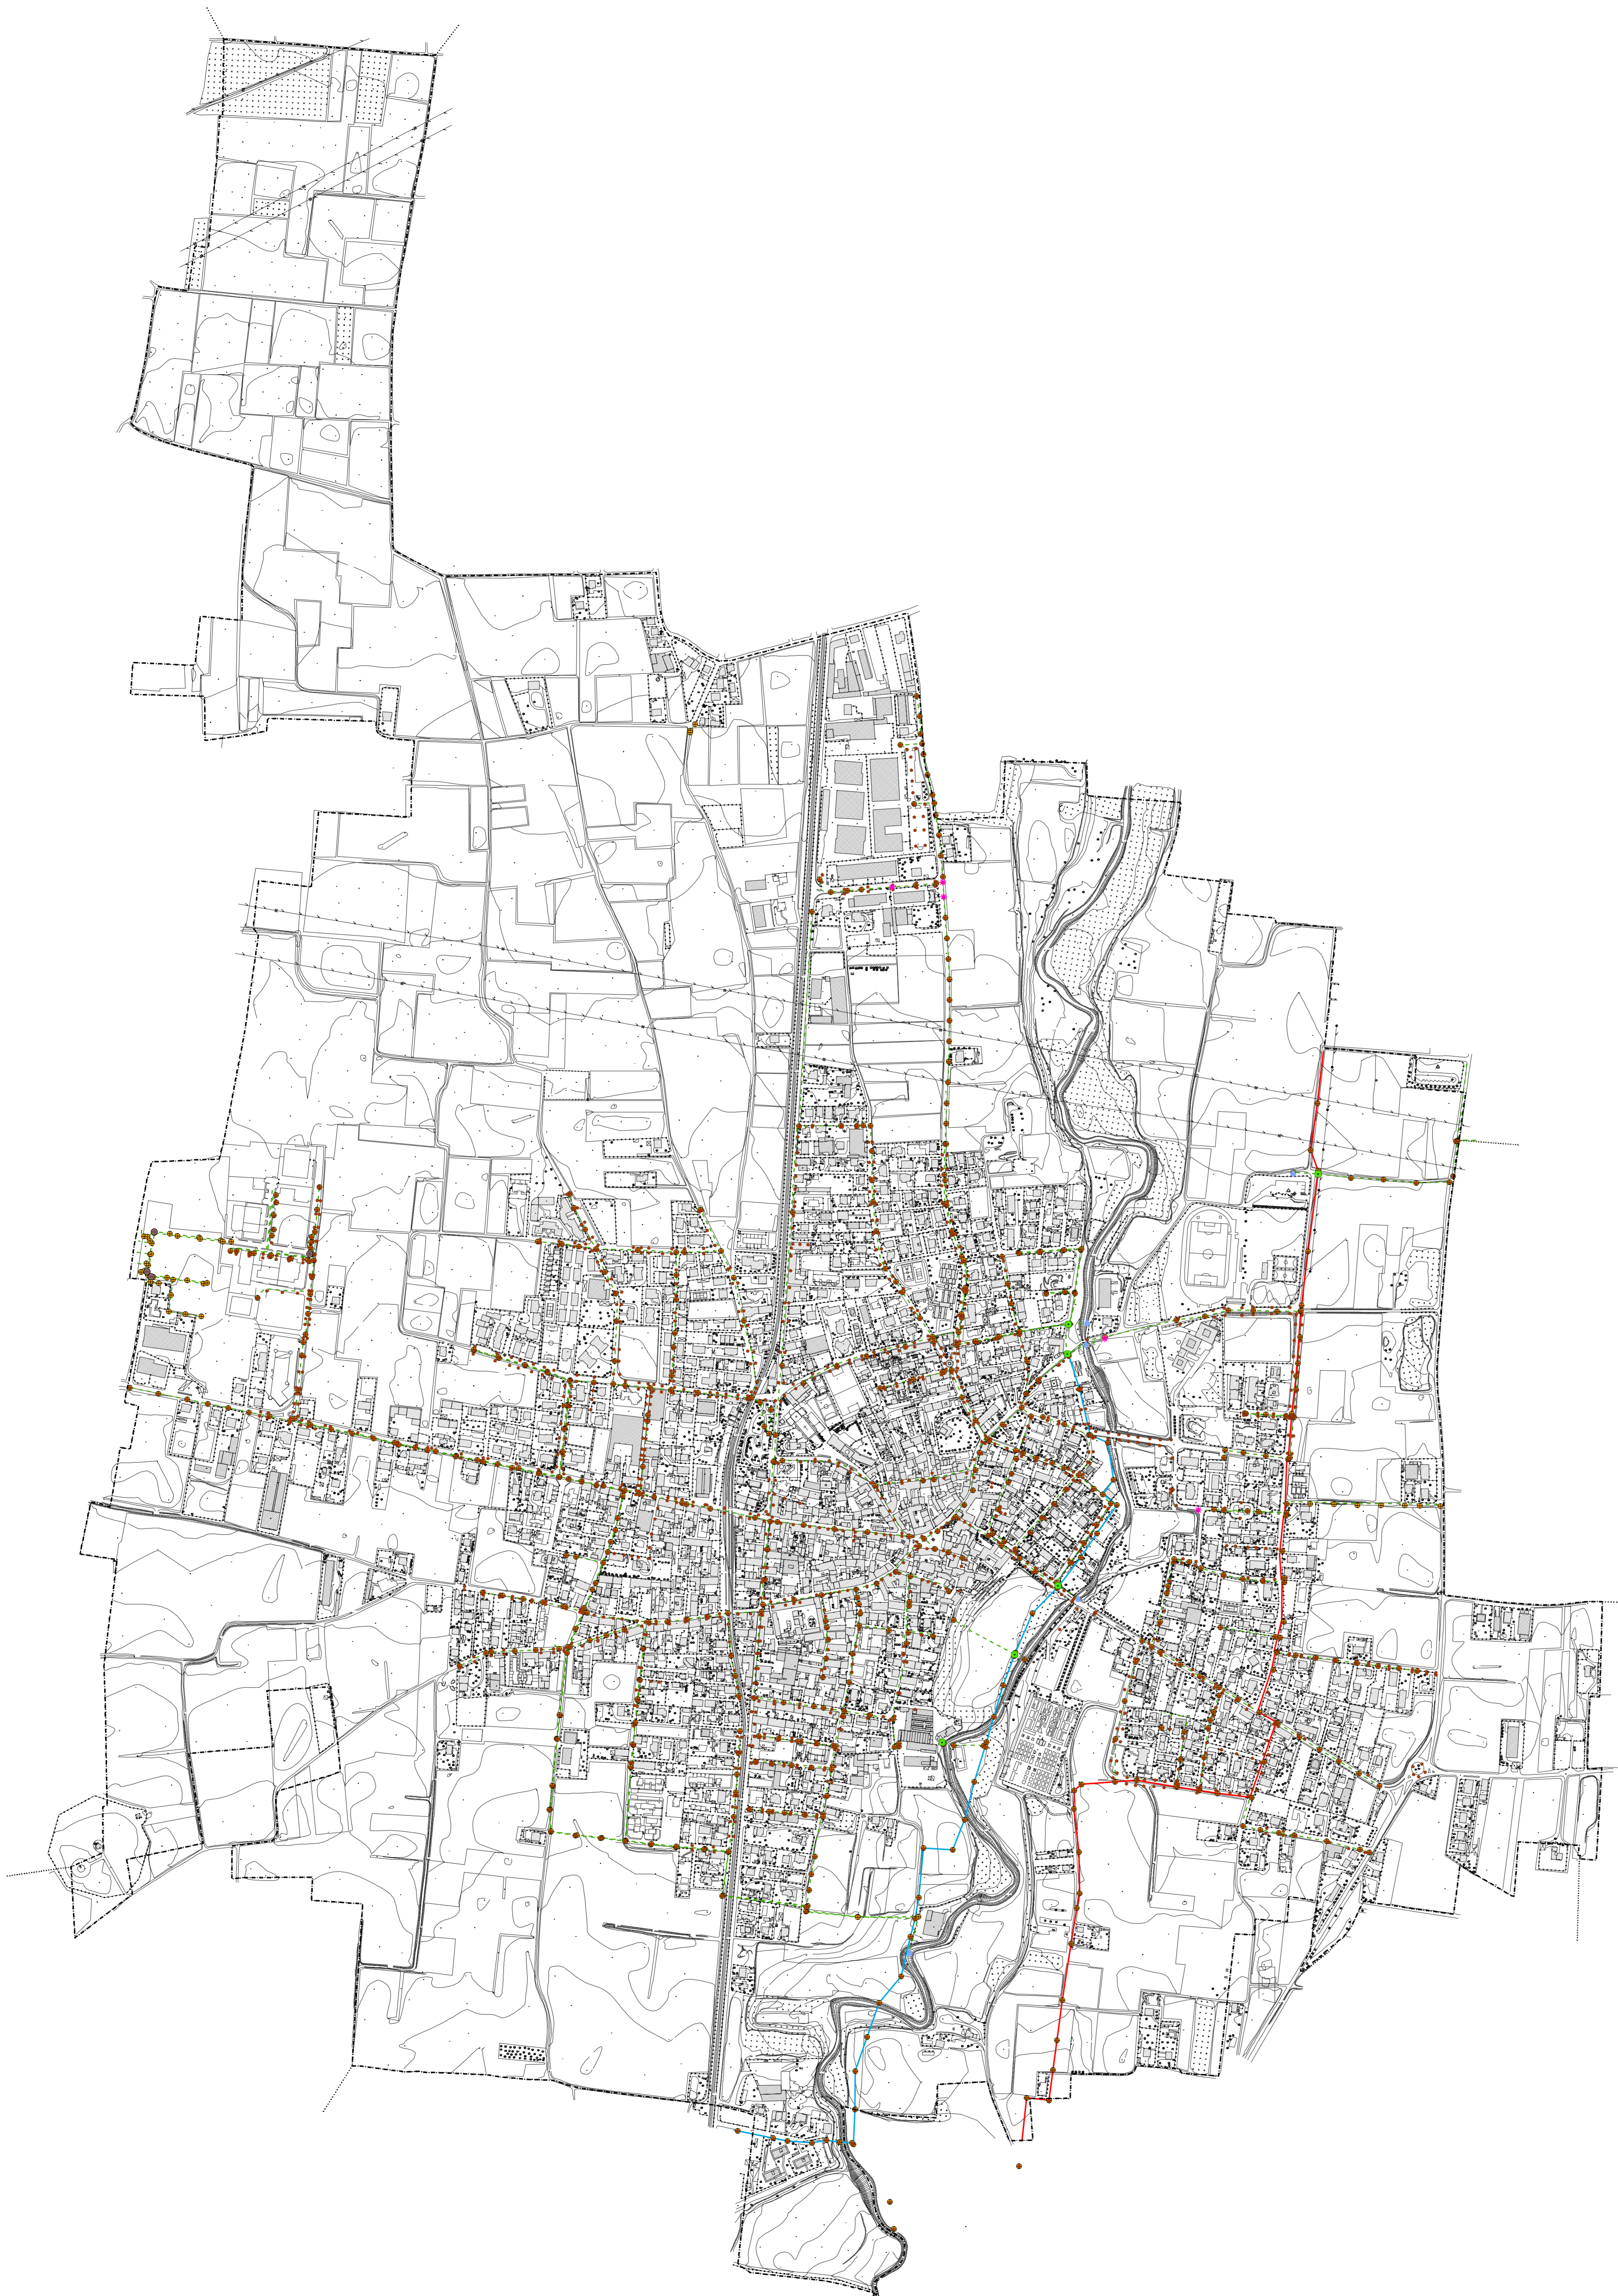

Comune di  
**Rovello Porro**  
Provincia di Como



## Piano Urbano Generale Servizi di Sottosuolo


R.R. n. 6 del 15 / 02 /2010

Tavola  
**1b**  
1:5.000

Sistema dei servizi a rete - rete fognaria

allegata alla delibera di approvazione C. C. n° del ...

il tecnico                      il sindaco                      il segretario

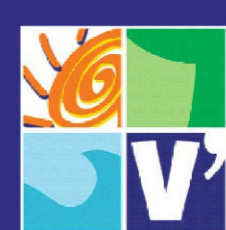

VIGER srl    Como via Morazzone, 21 - tel. 031/564933 - fax. 031/72931144 - email: info@vigersrl.it