

COMUNE DI ROVELLO PORRO

Regione Lombardia - Provincia di Como
Variante puntuale DGC 14/2023

Progettista PGT vigente: arch. P. Ferrante Autorità Procedente: ing. D. Lazzaroni Autorità Competente: geom. C. Dosso



AR/HI ORDINE DEGLI ARCHITETTI, PIANIFICATORI, PAESAGGISTI E CONSERVATORI - PROVINCIA DI NOVARA - VERCELLI - VIGEVANO - CUOMO - OSGOJA
ARCOPIRELLA
Guido Maria Bellò
n° 1239

studioB&Lpiùassociati
Alessandra Bernasconi
Guido M. Piùasso
architetti
C.F./P.IVA 0337048139
V.le Matteotti, 38C
22052 Cerrobbio (CO)
T +39 033 33 47 025
F +39 033 33 47 025
E studio@piu.it
M www.bplpiu.it

Le fasi del procedimento
Atto di avvio delib. G.C. n. 14 del 24/01/2023
Verifica di assoggettabilità VAS
Adozione della C.C. n. del
Verifica di compatibilità PFCP - Atto
Approvazione della C.C. n. del


Vincoli
1:5000

PIANO DI GOVERNO DEL TERRITORIO

Piano delle Regole

9

DIRECTORY PRINCIPALE 505-ROVELLO-PORRO-PGT	DIRECTORY DI LAVORO 505-ROVELLO-PORRO-PGT/505-00-VA-RP-RP-VA	FILE LAYOUT 505-ROVELLO-PORRO/00-VA-RP-RP-VA.dwg	REVISIONE 00	DATA MAGGIO 2023
---	---	---	-----------------	---------------------

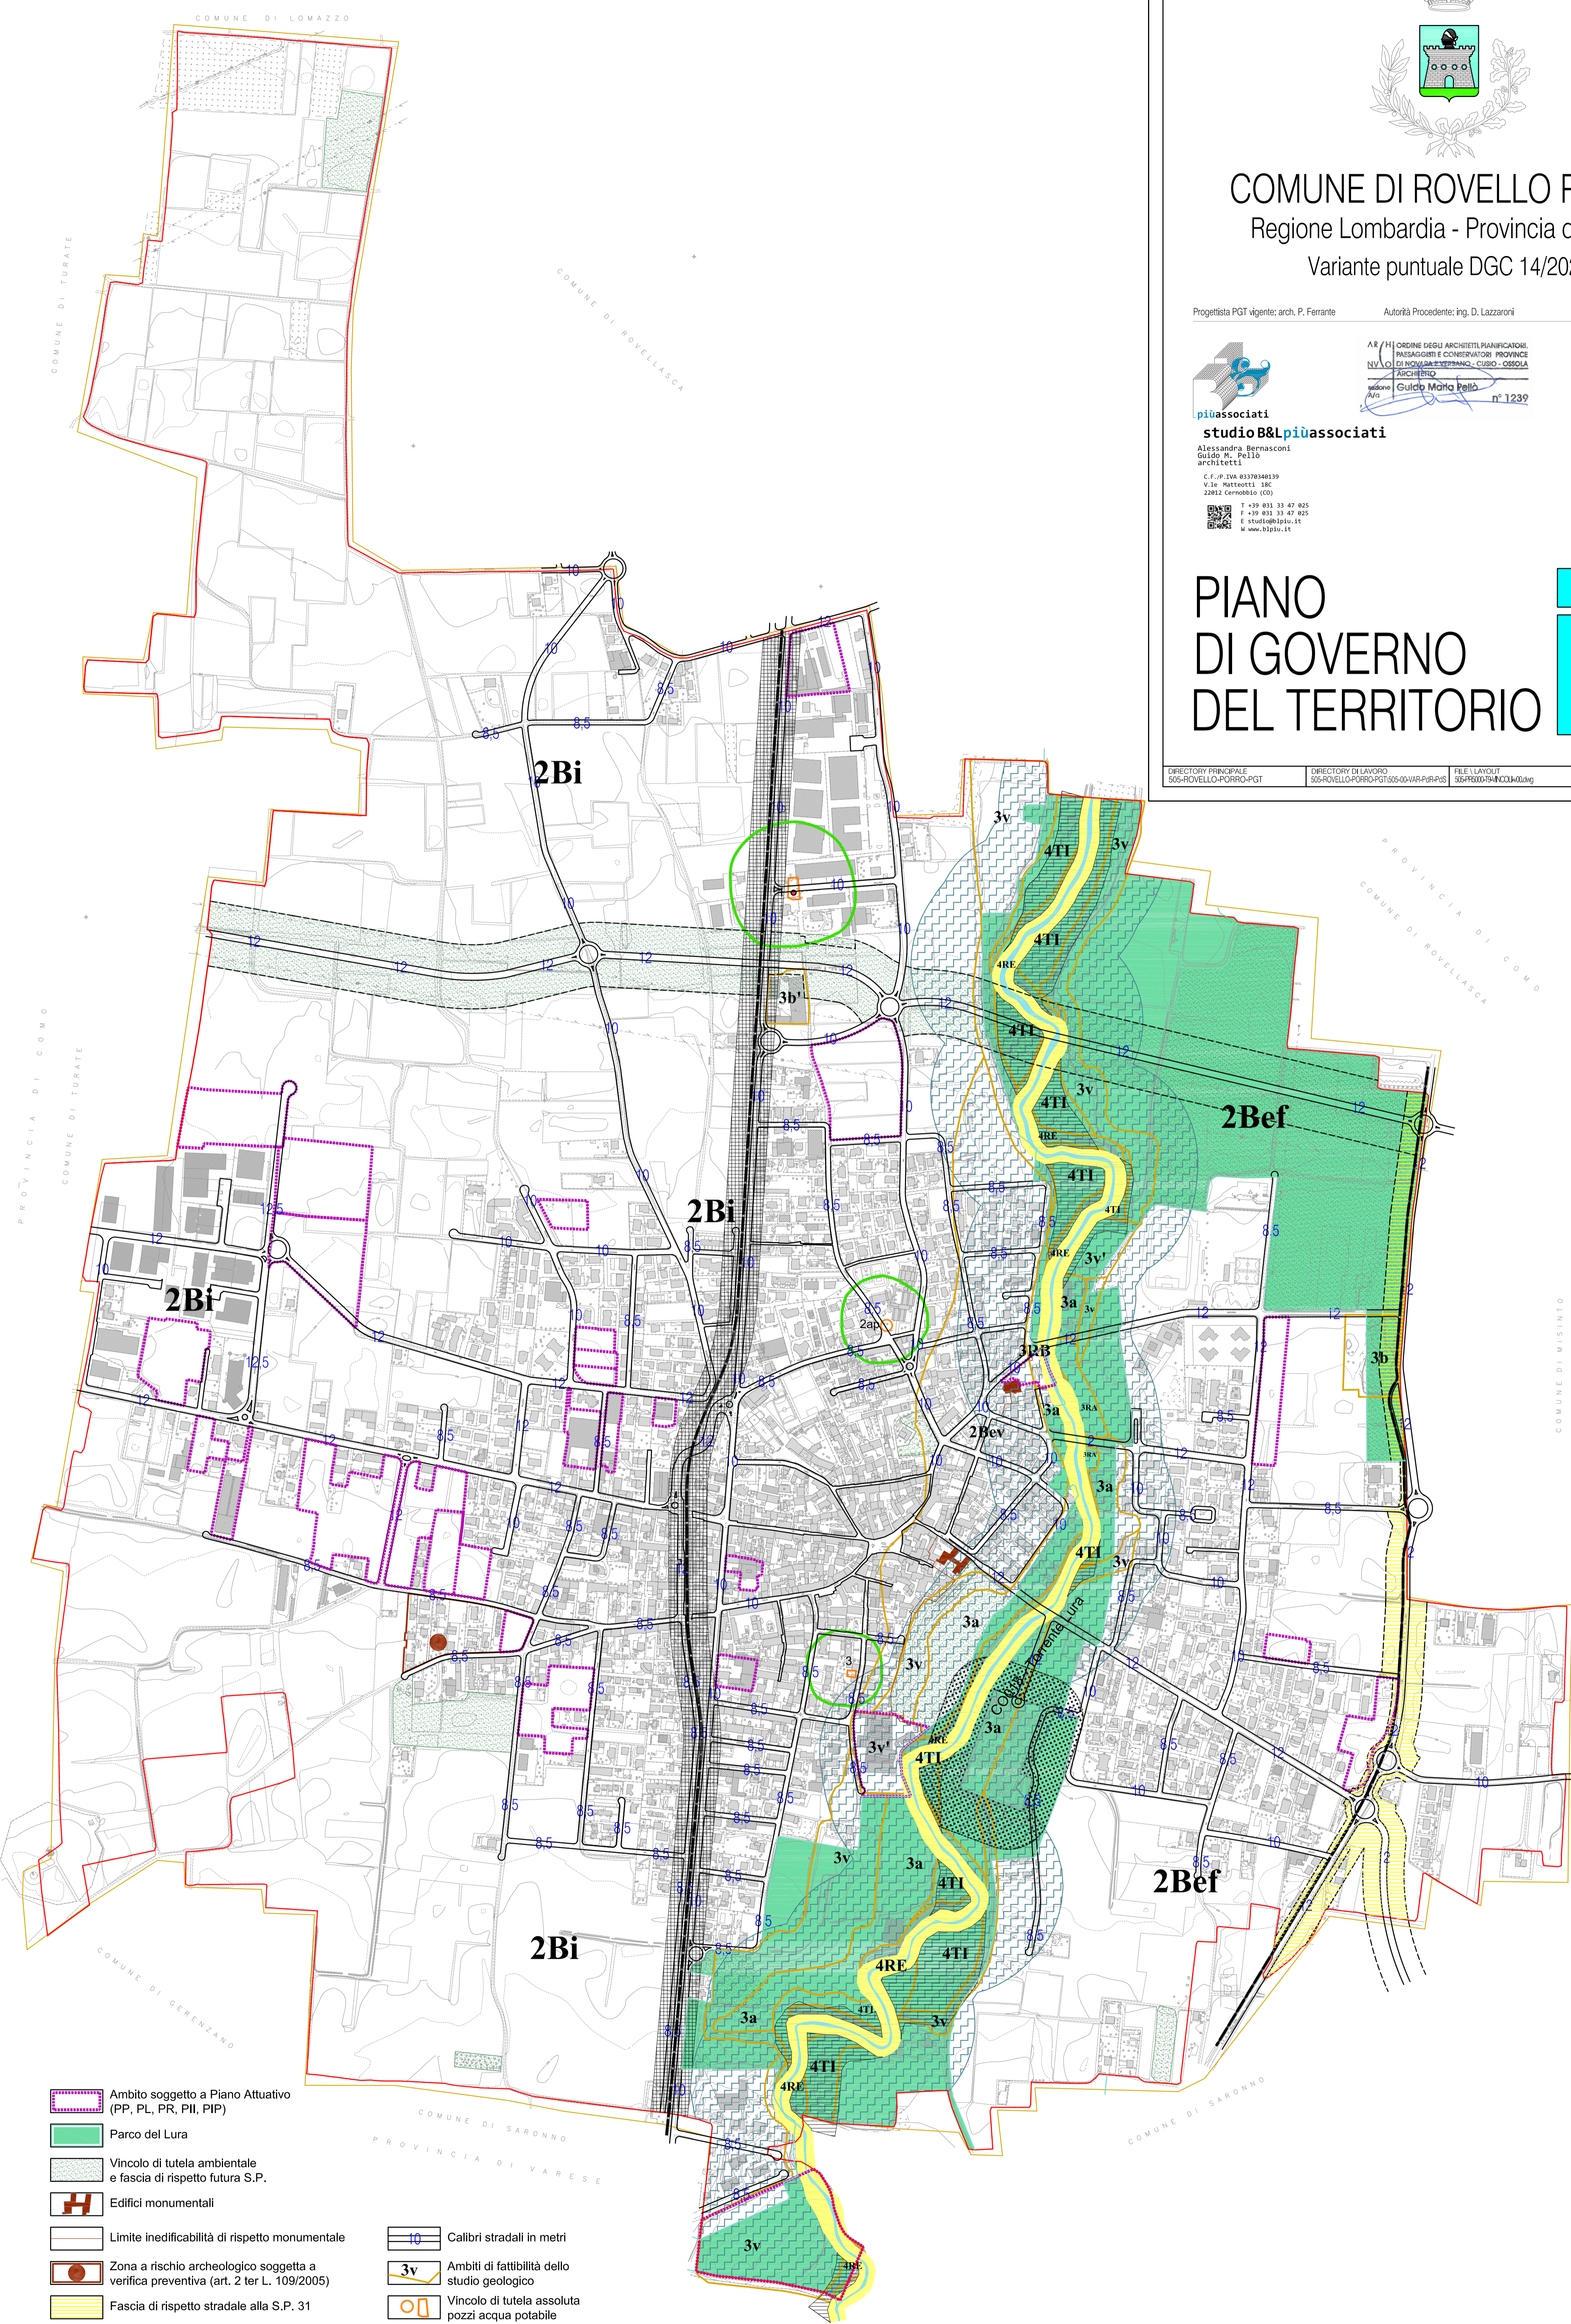

- Ambito soggetto a Piano Attuativo (PP, PL, PR, PII, PIP)
- Parco del Lura
- Vincolo di tutela ambientale e fascia di rispetto futura S.P.
- Edifici monumentali
- Limite inedificabilità di rispetto monumentale
- Zona a rischio archeologico soggetta a verifica preventiva (art. 2 ter L. 109/2005)
- Fascia di rispetto stradale alla S.P. 31
- Fascia di rispetto ferroviaria alle FNM
- Fascia di rispetto Torrente Lura (L. 431/85)
- Fascia di rispetto cimiteriale
- Corridoio fluviale del Torrente Lura

- Calibri stradali in metri
 - Ambiti di fattibilità dello studio geologico
 - Vincolo di tutela assoluta pozzi acqua potabile
 - Fascia di rispetto pozzi acqua potabile
- RETICOLO IDROGRAFICO E POLIZIA IDRAULICA**
- R1: fascia di rispetto per gli interventi che interferiscono con il corso d'acqua
 - R2: fascia di tutela non assoggettata alla applicazione dei canoni regionali di p.i.