


PROSPETTO OVEST

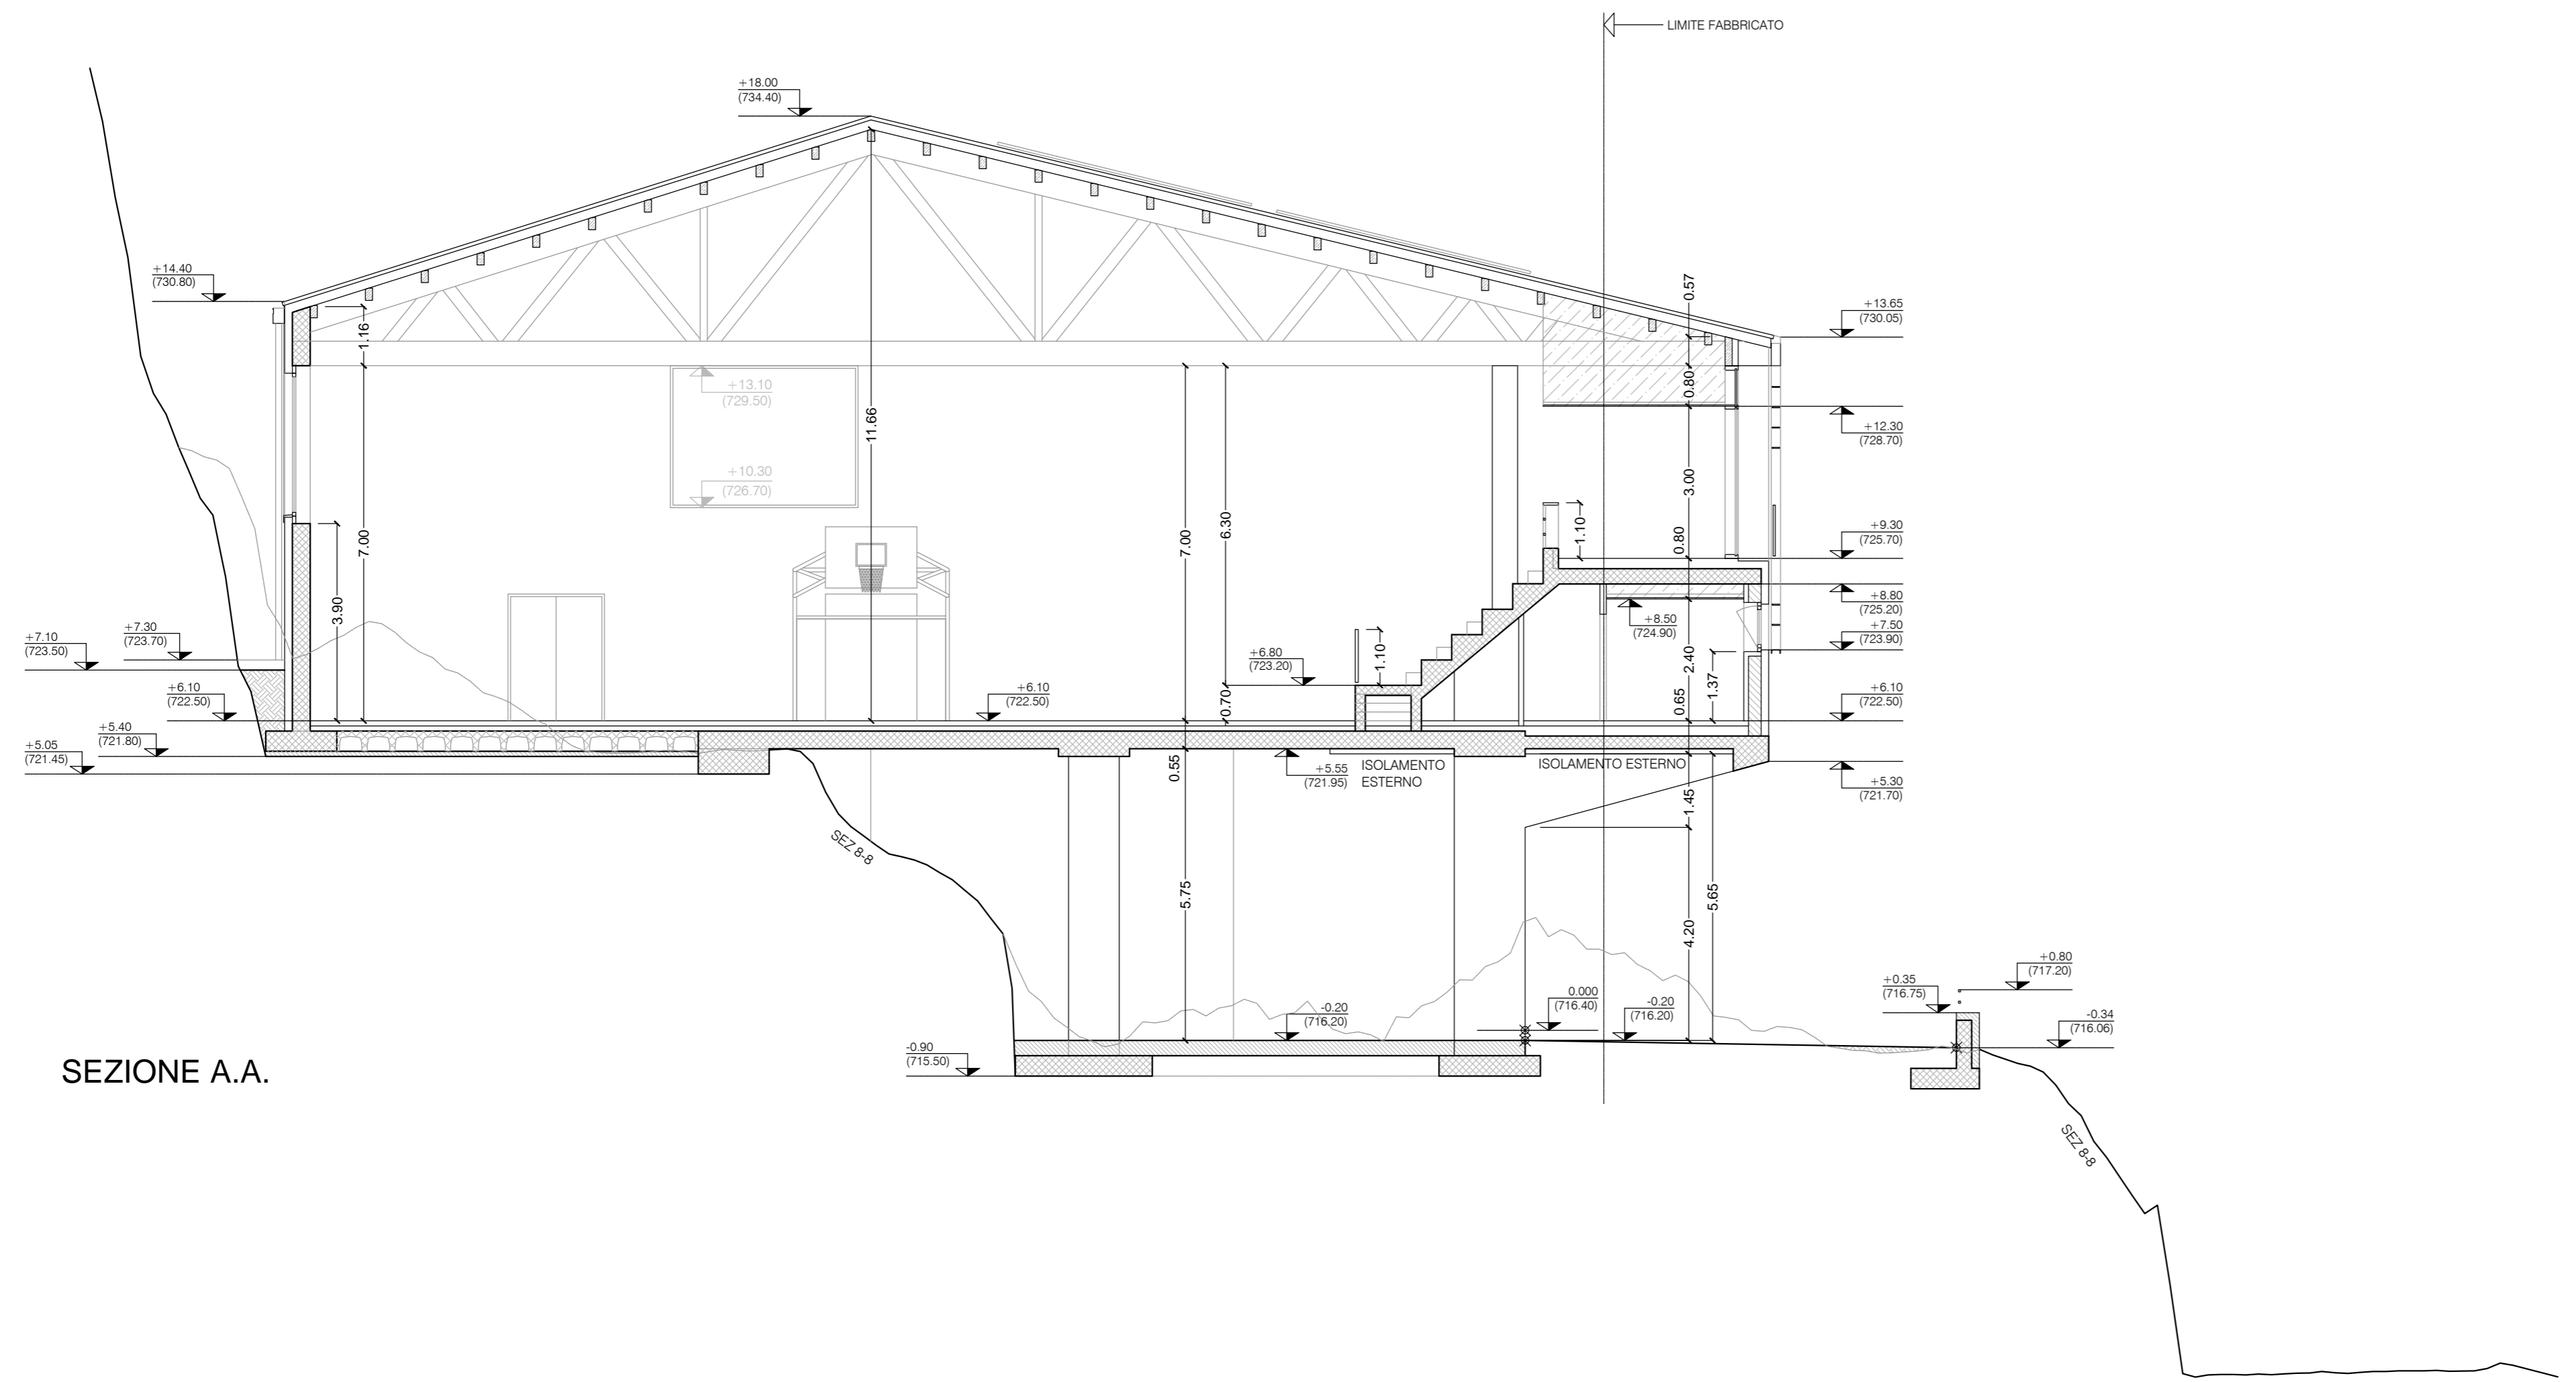

SEZIONE A.A.


MANDANTE:

Timbro e Firma
 Arch. Giuseppe Sgrò
 STUDIO 3 ARCHITETTI ASSOCIATI
 Via S. Maria, 10 - 23010 Sondrio (SO)
 Tel. +39 0342 219666
 email: sondrio@studio3architettilab.it
 www.studio3architettilab.it

COLLABORATORI:

Timbro e Firma
 Ing. Giulio Gadola - Progettazione impianti meccanici

Timbro e Firma
 P.I. Daniele Fornè - Progettazione impianti elettrici

 ScaramelliniMarcoEngineering <small>OFF. ING. MARCO SCARAMELLINI</small> <small>Studio di Ingegneria e Consulenza</small> <small>Via Trieste, n. 19 - 23100 Sondrio</small> <small>Tel./Fax: +39 0342 219666</small> <small>email: sondrio@studio3architettilab.it</small> <small>www.studio3architettilab.it</small>	
COMUNE DI CIVO	
PROVINCIA DI SONDRIO	
AMMINISTRAZIONE COMUNALE DI CIVO	
Frazione Serone, 65 23010 - Civo (SO)	
PROGETTO ESECUTIVO	
REALIZZAZIONE POLO SPORTIVO COMPRESORIALE IN FRAZIONE SERONE NEL COMUNE DI CIVO	
PROSPETTO OVEST E SEZIONE A.A.	
A.010	
Scala	1:100
Data	Settembre 2024
Revisione
Disegnato	I.S.U.
Verificato	I.C.M.
Approvato	I.M.S.
21011	