
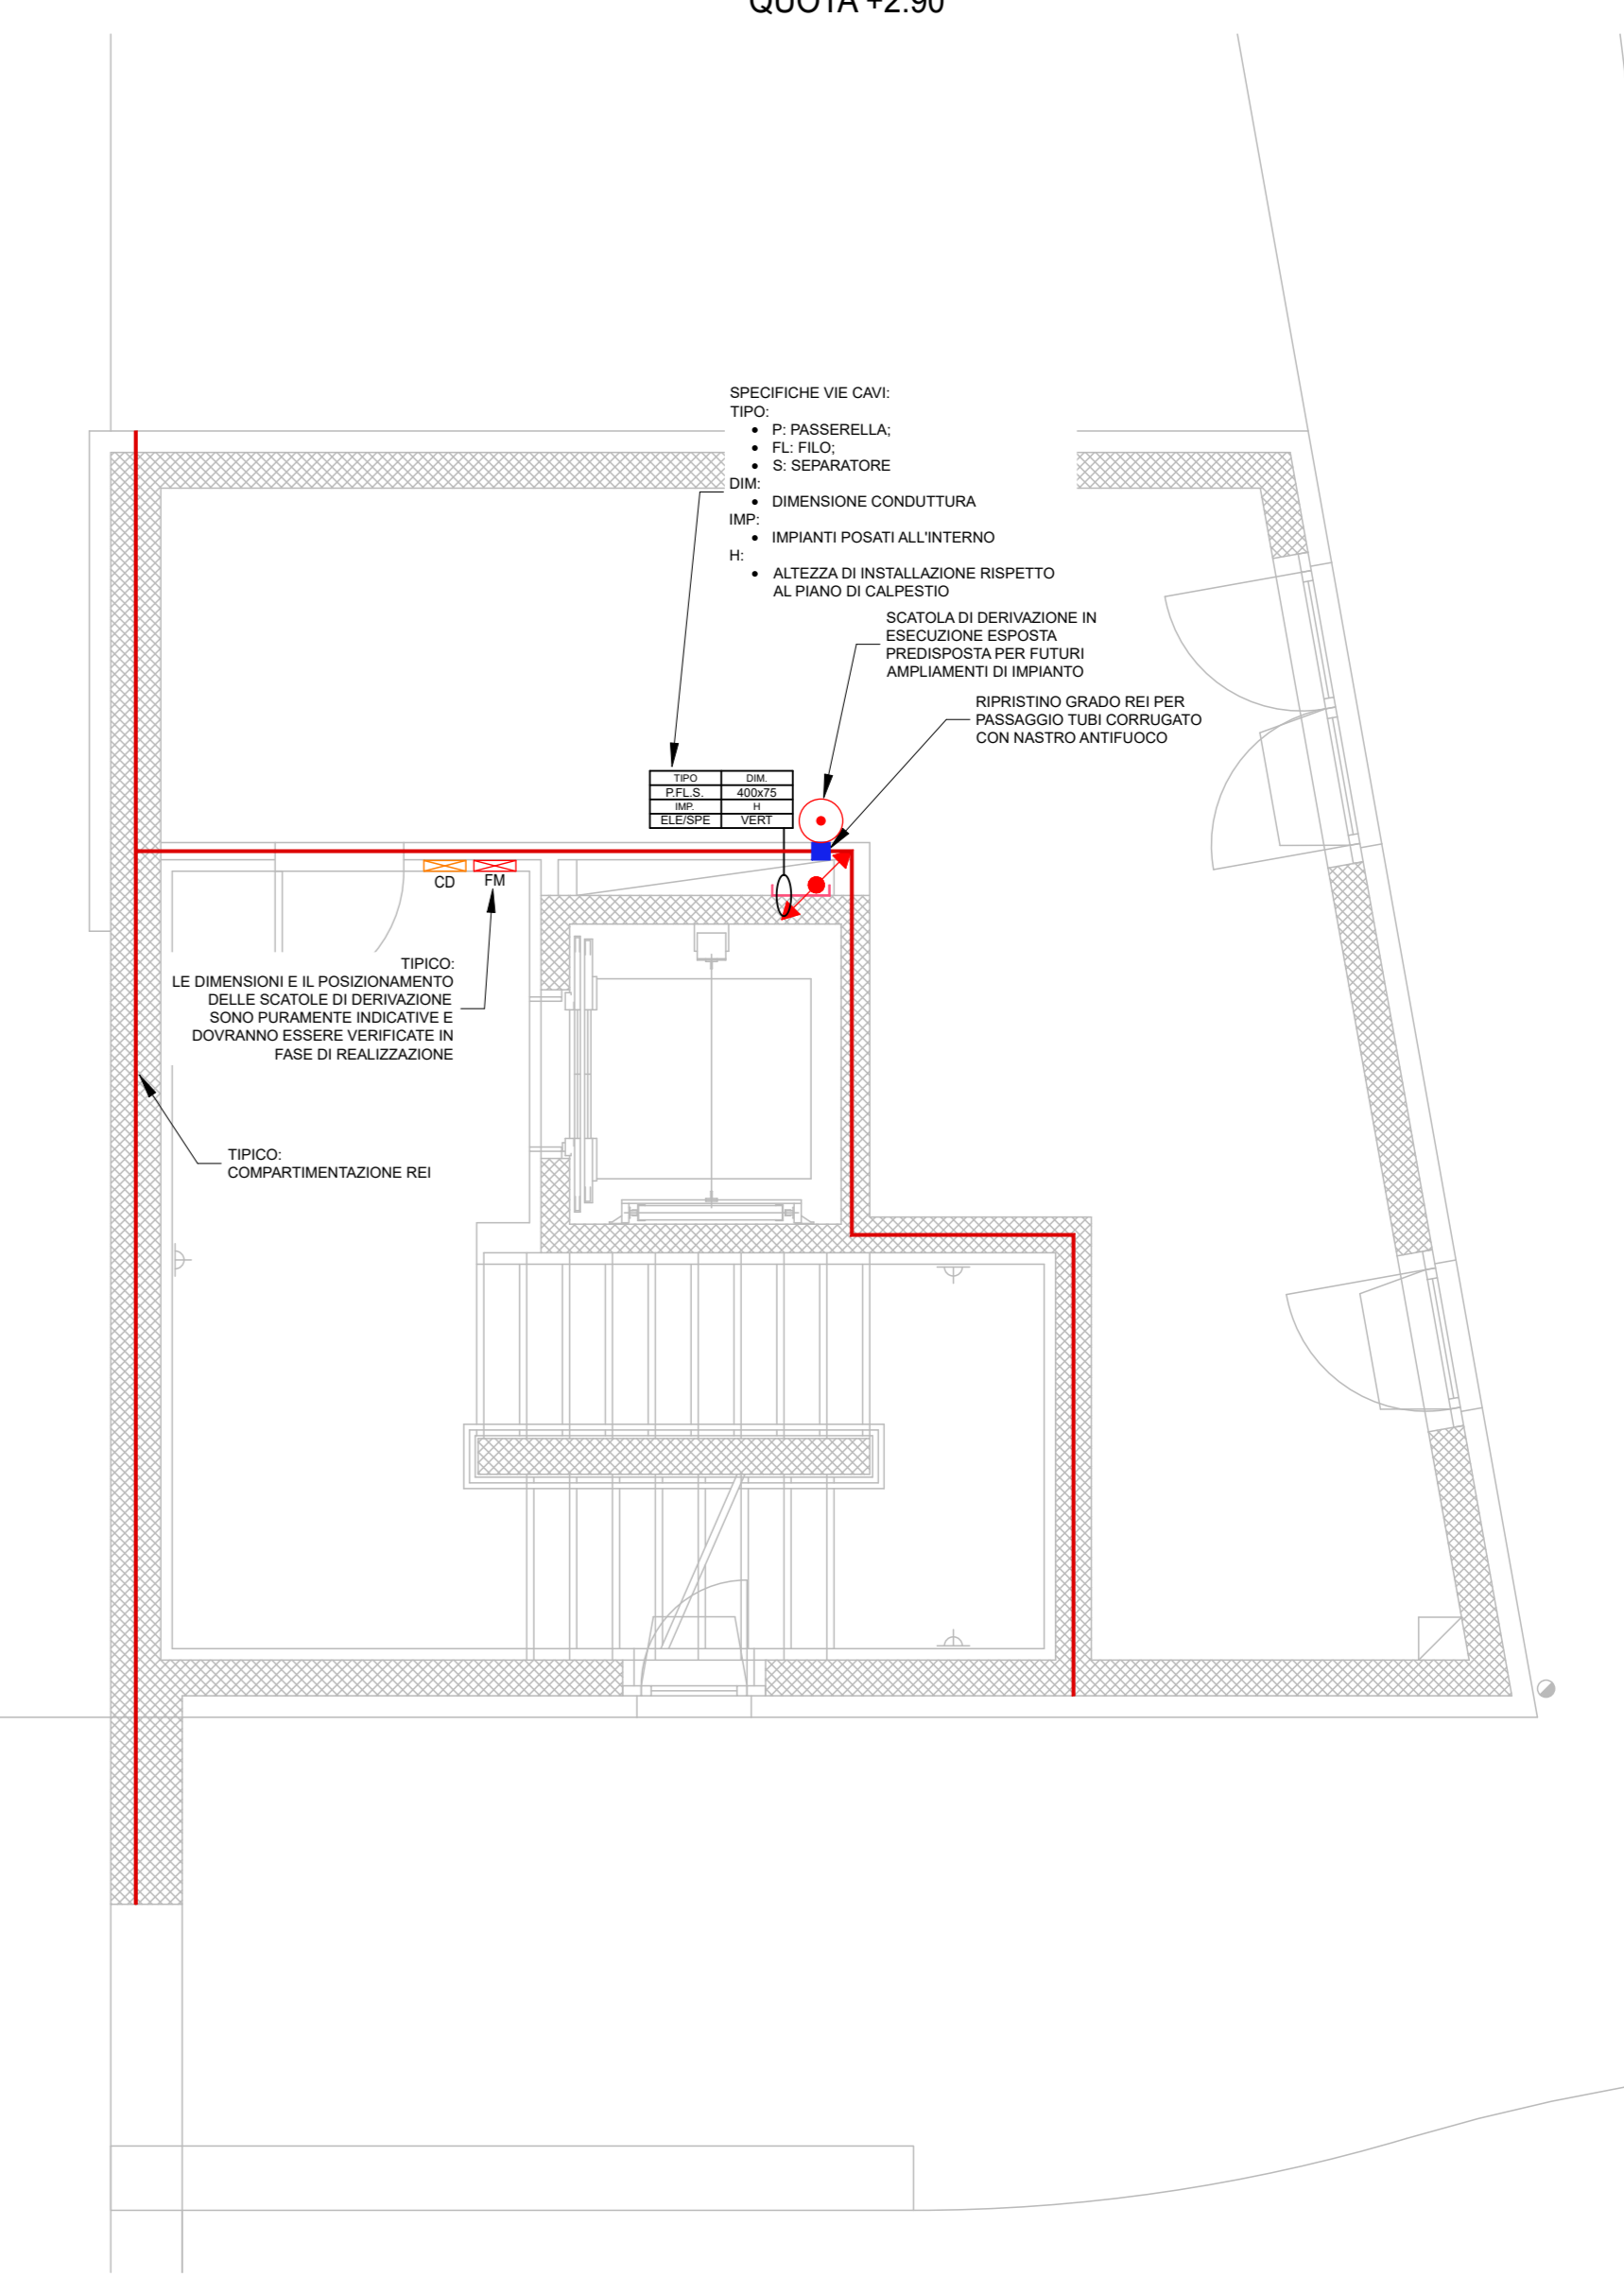


QUOTA 0.00

DETTAGLIO VANO TECNICO - SCALA 1:25

QUOTA +2.90

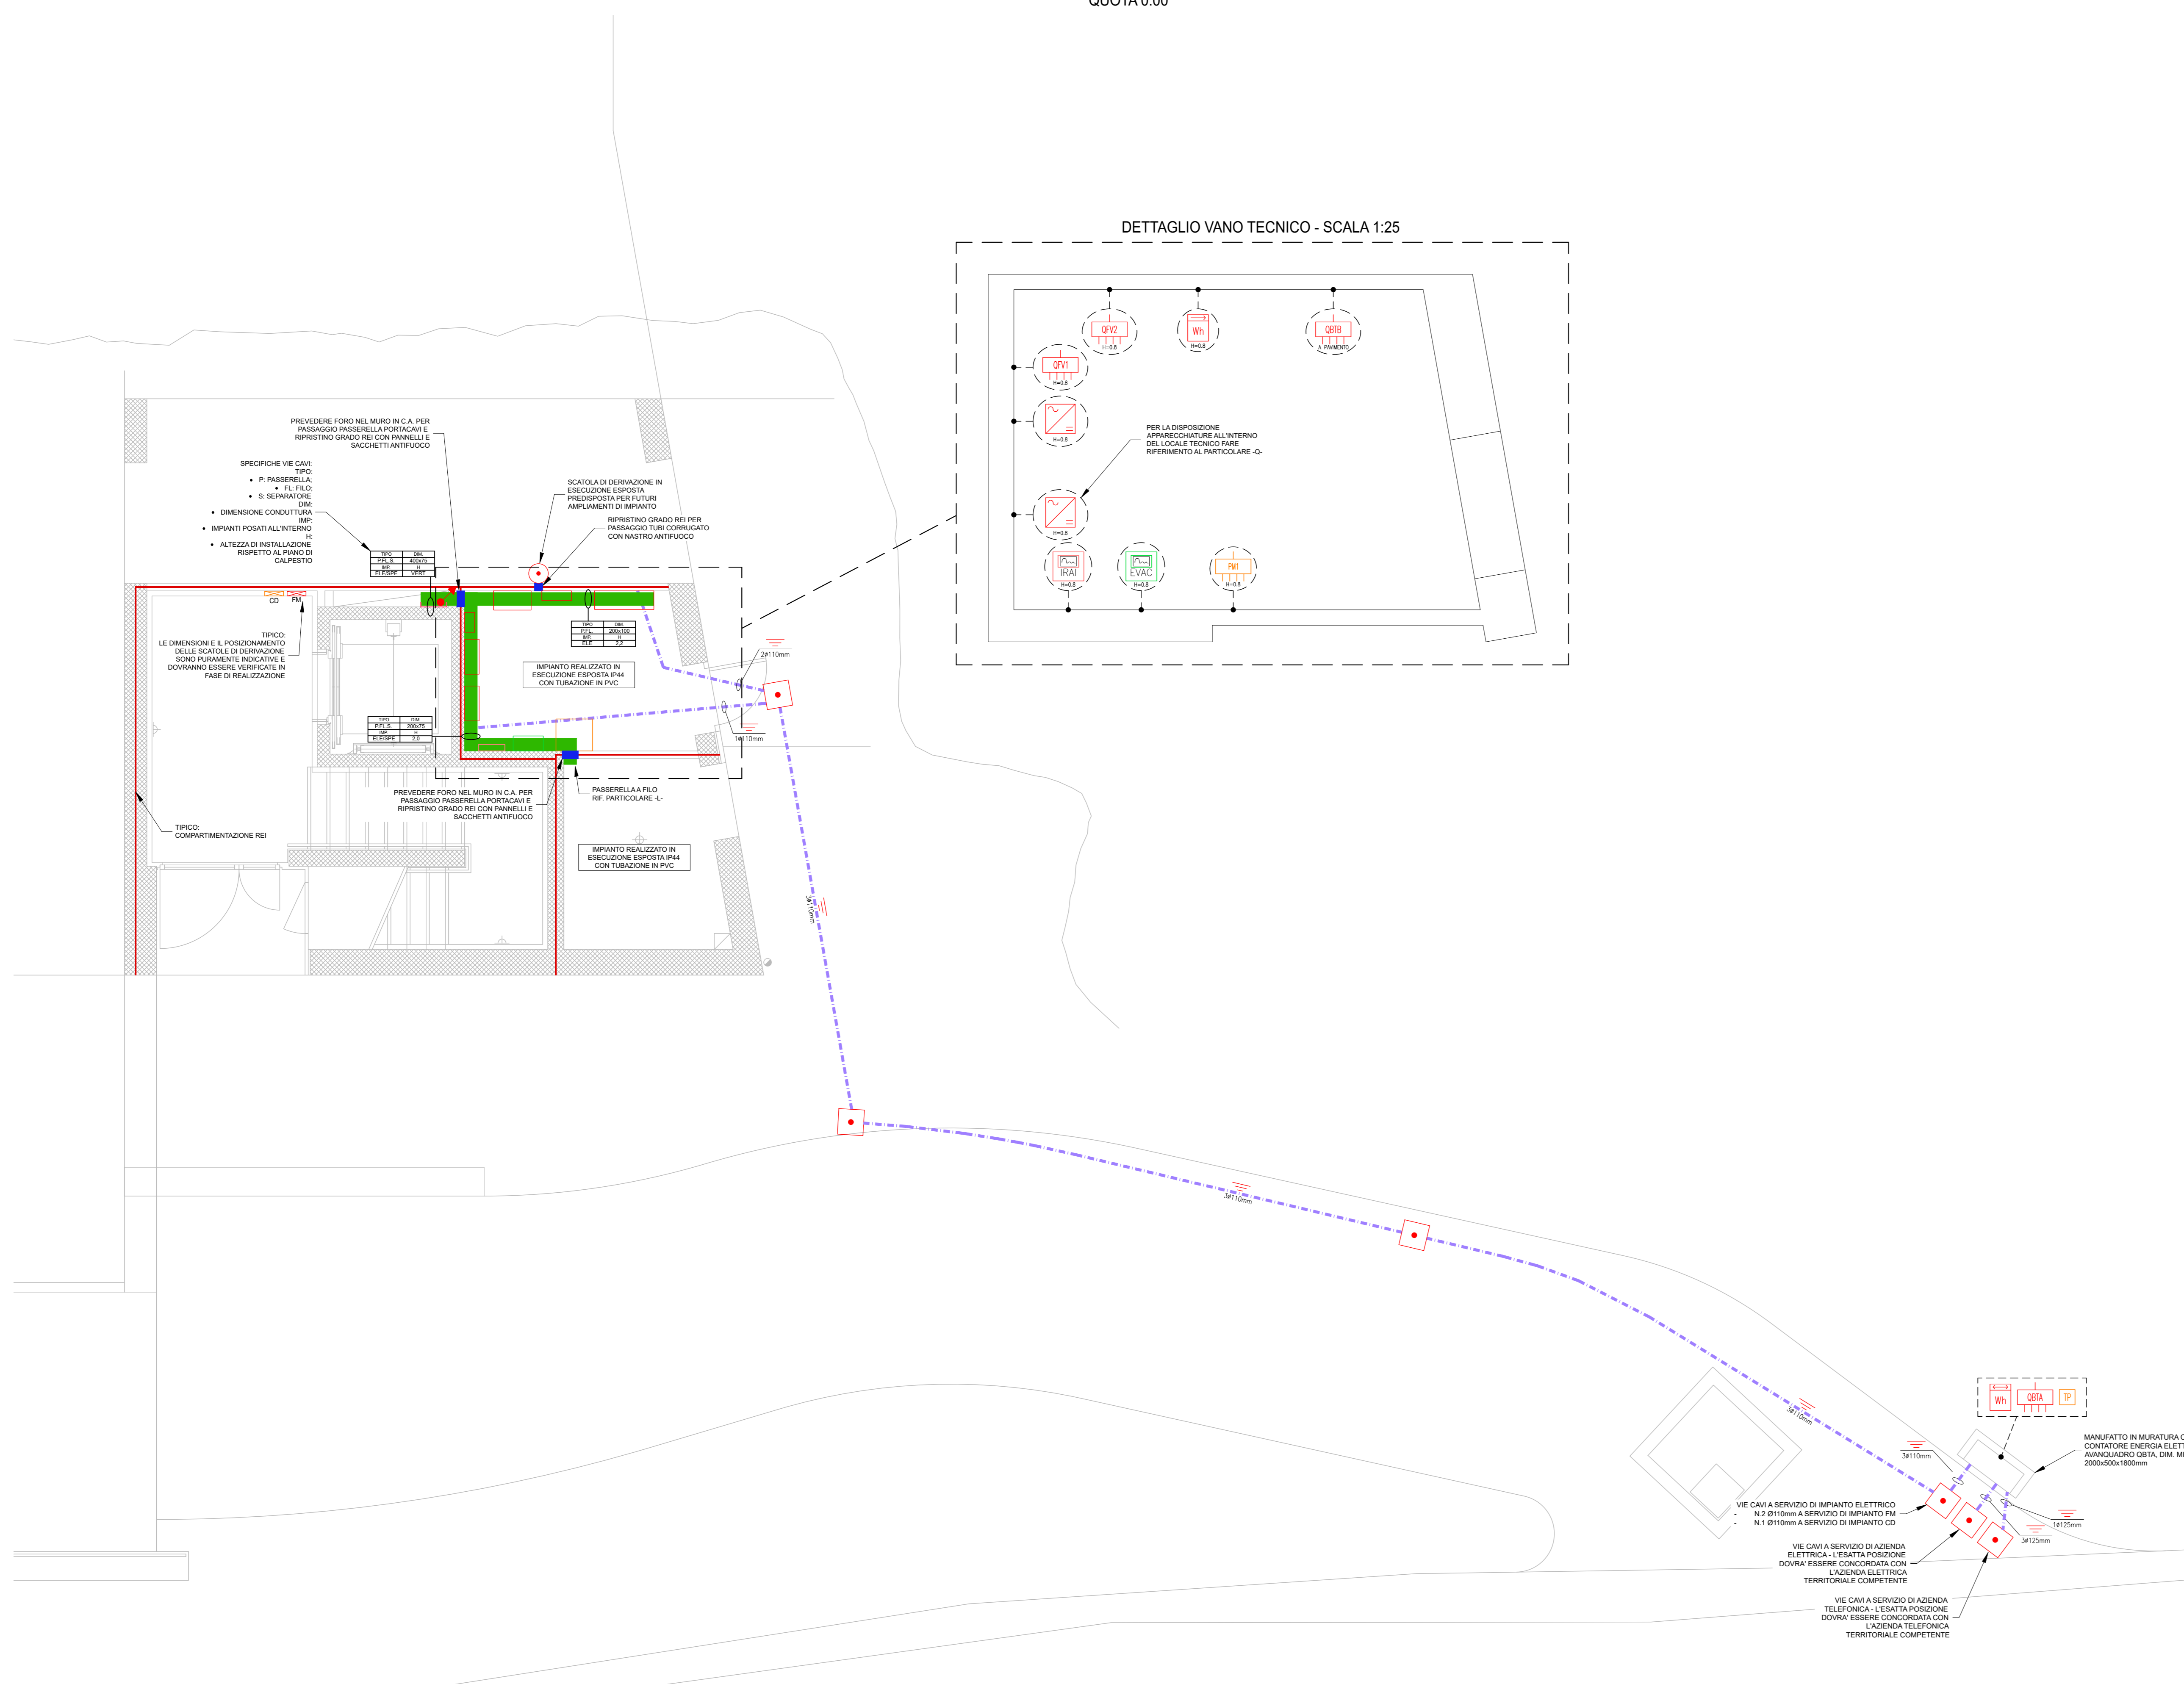

MANDANTE:	
Avit, Giuseppe SpA	
S.p.A. - Via ...	
COLLABORATORI:	
Avit, Giuseppe SpA	
Ing. Giulio Gasola - Progettazione impianti meccanici	
Avit, Giuseppe SpA	
P. Daniela Fornè - Progettazione impianti elettrici	

ScavemliniMarceEngineering
 S.p.A. - Via ...
 Tel. ...
 www.scavemlinimorce.com

COMUNE DI CIVO
 PROVINCIA DI SONDRIO
 AMMINISTRAZIONE COMUNALE DI CIVO
 Piazza ...
 23010 - Civo (SO)

PROGETTO ESECUTIVO

REALIZZAZIONE POLO SPORTIVO COMPRESORALE IN FRAZIONE SERONE NEL COMUNE DI CIVO C.U.P. J41T57014300000

PLANIMETRIA DISTRIBUZIONE VIE CAVI PRINCIPALI QUOTA 0.00 E QUOTA +2.90

E.04

DATA	VARE
DATA	09/2024
PROGETTO	EC
VERBA	EC
APPROVAZIONE	DF

0720-21-E