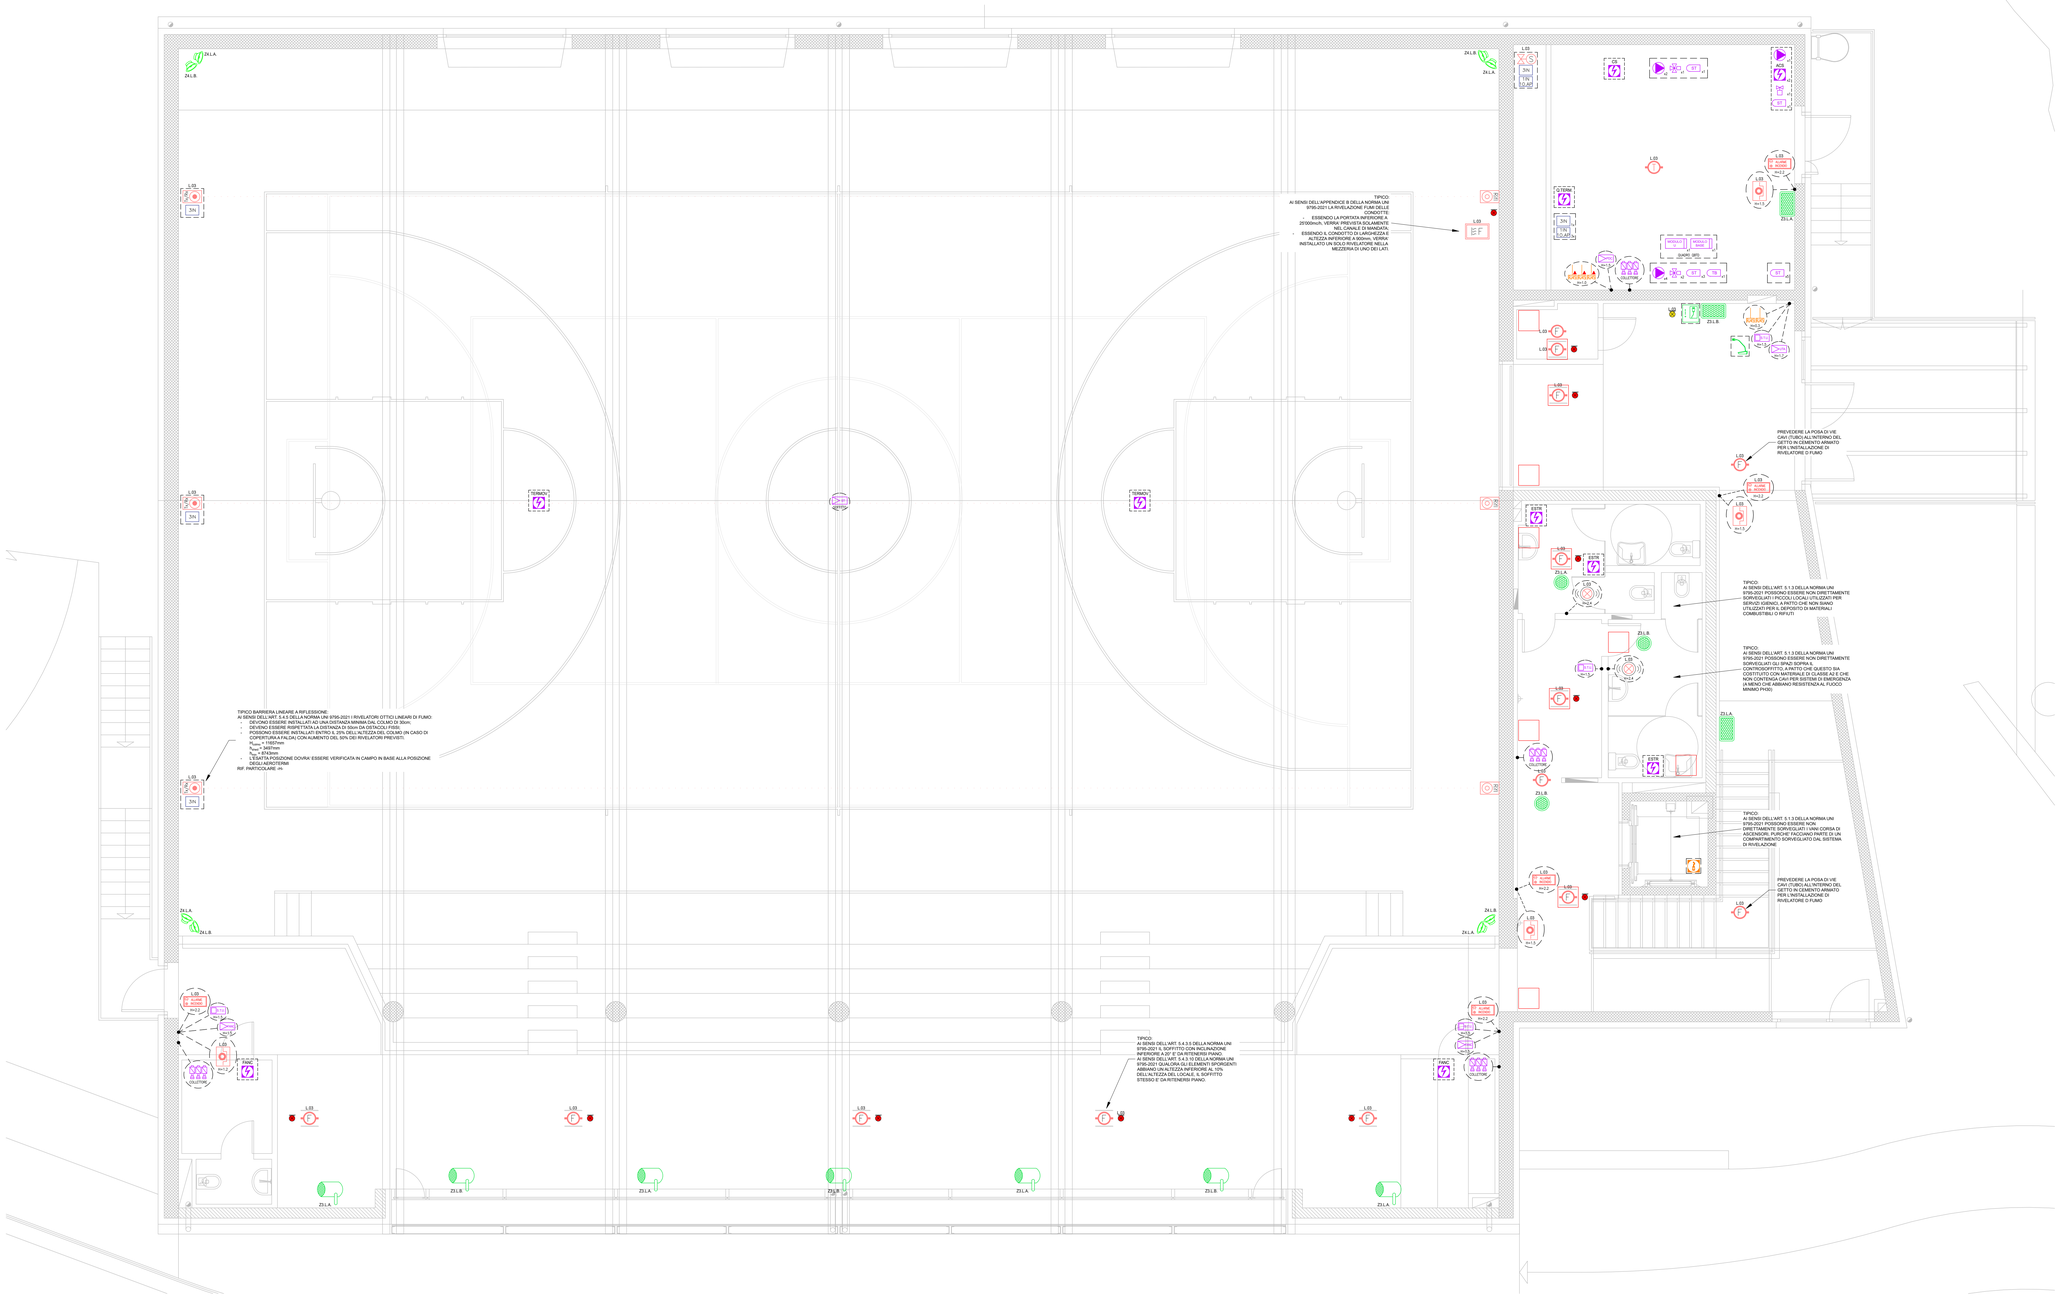
TIPICO:
- ESSENDO LA PORTATA INFERIORE A 20'000mc/h, VERRA' PREVISTA SOLAMENTE NEL CANALE DI MANDATA;
- ESSENDO IL CANALE DI MANDATA ALTEZZA INFERIORE A 800mm, VERRA' INSTALLATO UN SOLO RIVELATORE NELLA MEZZERIA DI UNO DEI LATI.
TIPICO:
AI SENSI DELL'ART. 5.1 DELLA NORMA UNI 9795:2021 POSSONO ESSERE NON DIRETTAMENTE SORVEGLIATI I PICCOLI LOCALI UTILIZZATI PER SERVIZI IGIENICI, A PATTO CHE NON SIANO UTILIZZATI PER IL DEPOSITO DI MATERIALI COMBUSTIBILI O RIFIUTI
TIPICO:
TIPICO:
PREVEDERE LA POSA DI VIE CAVI (TUBO ALL'INTERNO DEL GETTO IN CEMENTO ARMATO PER L'INSTALLAZIONE DI RIVELATORE O FUMO
TIPICO:
AI SENSI DELL'ART. 5.4.3.5 DELLA NORMA UNI 9795:2021 IL SOFFITTO CON INCLINAZIONE INFERIORE A 20° E' DA RITENERSI PIANO.
AI SENSI DELL'ART. 5.4.3.10 DELLA NORMA UNI 9795:2021 QUALORA GLI ELEMENTI SPORGENTI DAL SOFFITTO SIANO INFERIORI AL 10% DELL'ALTEZZA DEL LOCALE, IL SOFFITTO STESSO E' DA RITENERSI PIANO.
TIPICO BARRIERA LINEARE A RIFLESSIONE:
AI SENSI DELL'ART. 5.4.5 DELLA NORMA UNI 9795:2021 I RIVELATORI OTTICI LINEARI DI FUMO:
- DEVONO ESSERE RISPETTARE LA DISTANZA DI 50mm DA OSTACOLI FISSI;
- POSSONO ESSERE INSTALLATI ENTRO IL 25% DELL'ALTEZZA DEL COLMO (IN CASO DI COPERTURA A FALDA) CON AUMENTO DEL 50% DEI RIVELATORI PREVISTI;
h_{max} = 8143mm
- L'ESATTA POSIZIONE DOVRA' ESSERE VERIFICATA IN CAMPO IN BASE ALLA POSIZIONE DEGLI ARREDI/TERMI
RIF. PARTICOLARE: 4h
Z4 L.A.
Z4 L.B.
Z1 L.A.
Z1 L.B.
Z2 L.A.
Z2 L.B.
Z3 L.A.
Z3 L.B.
