
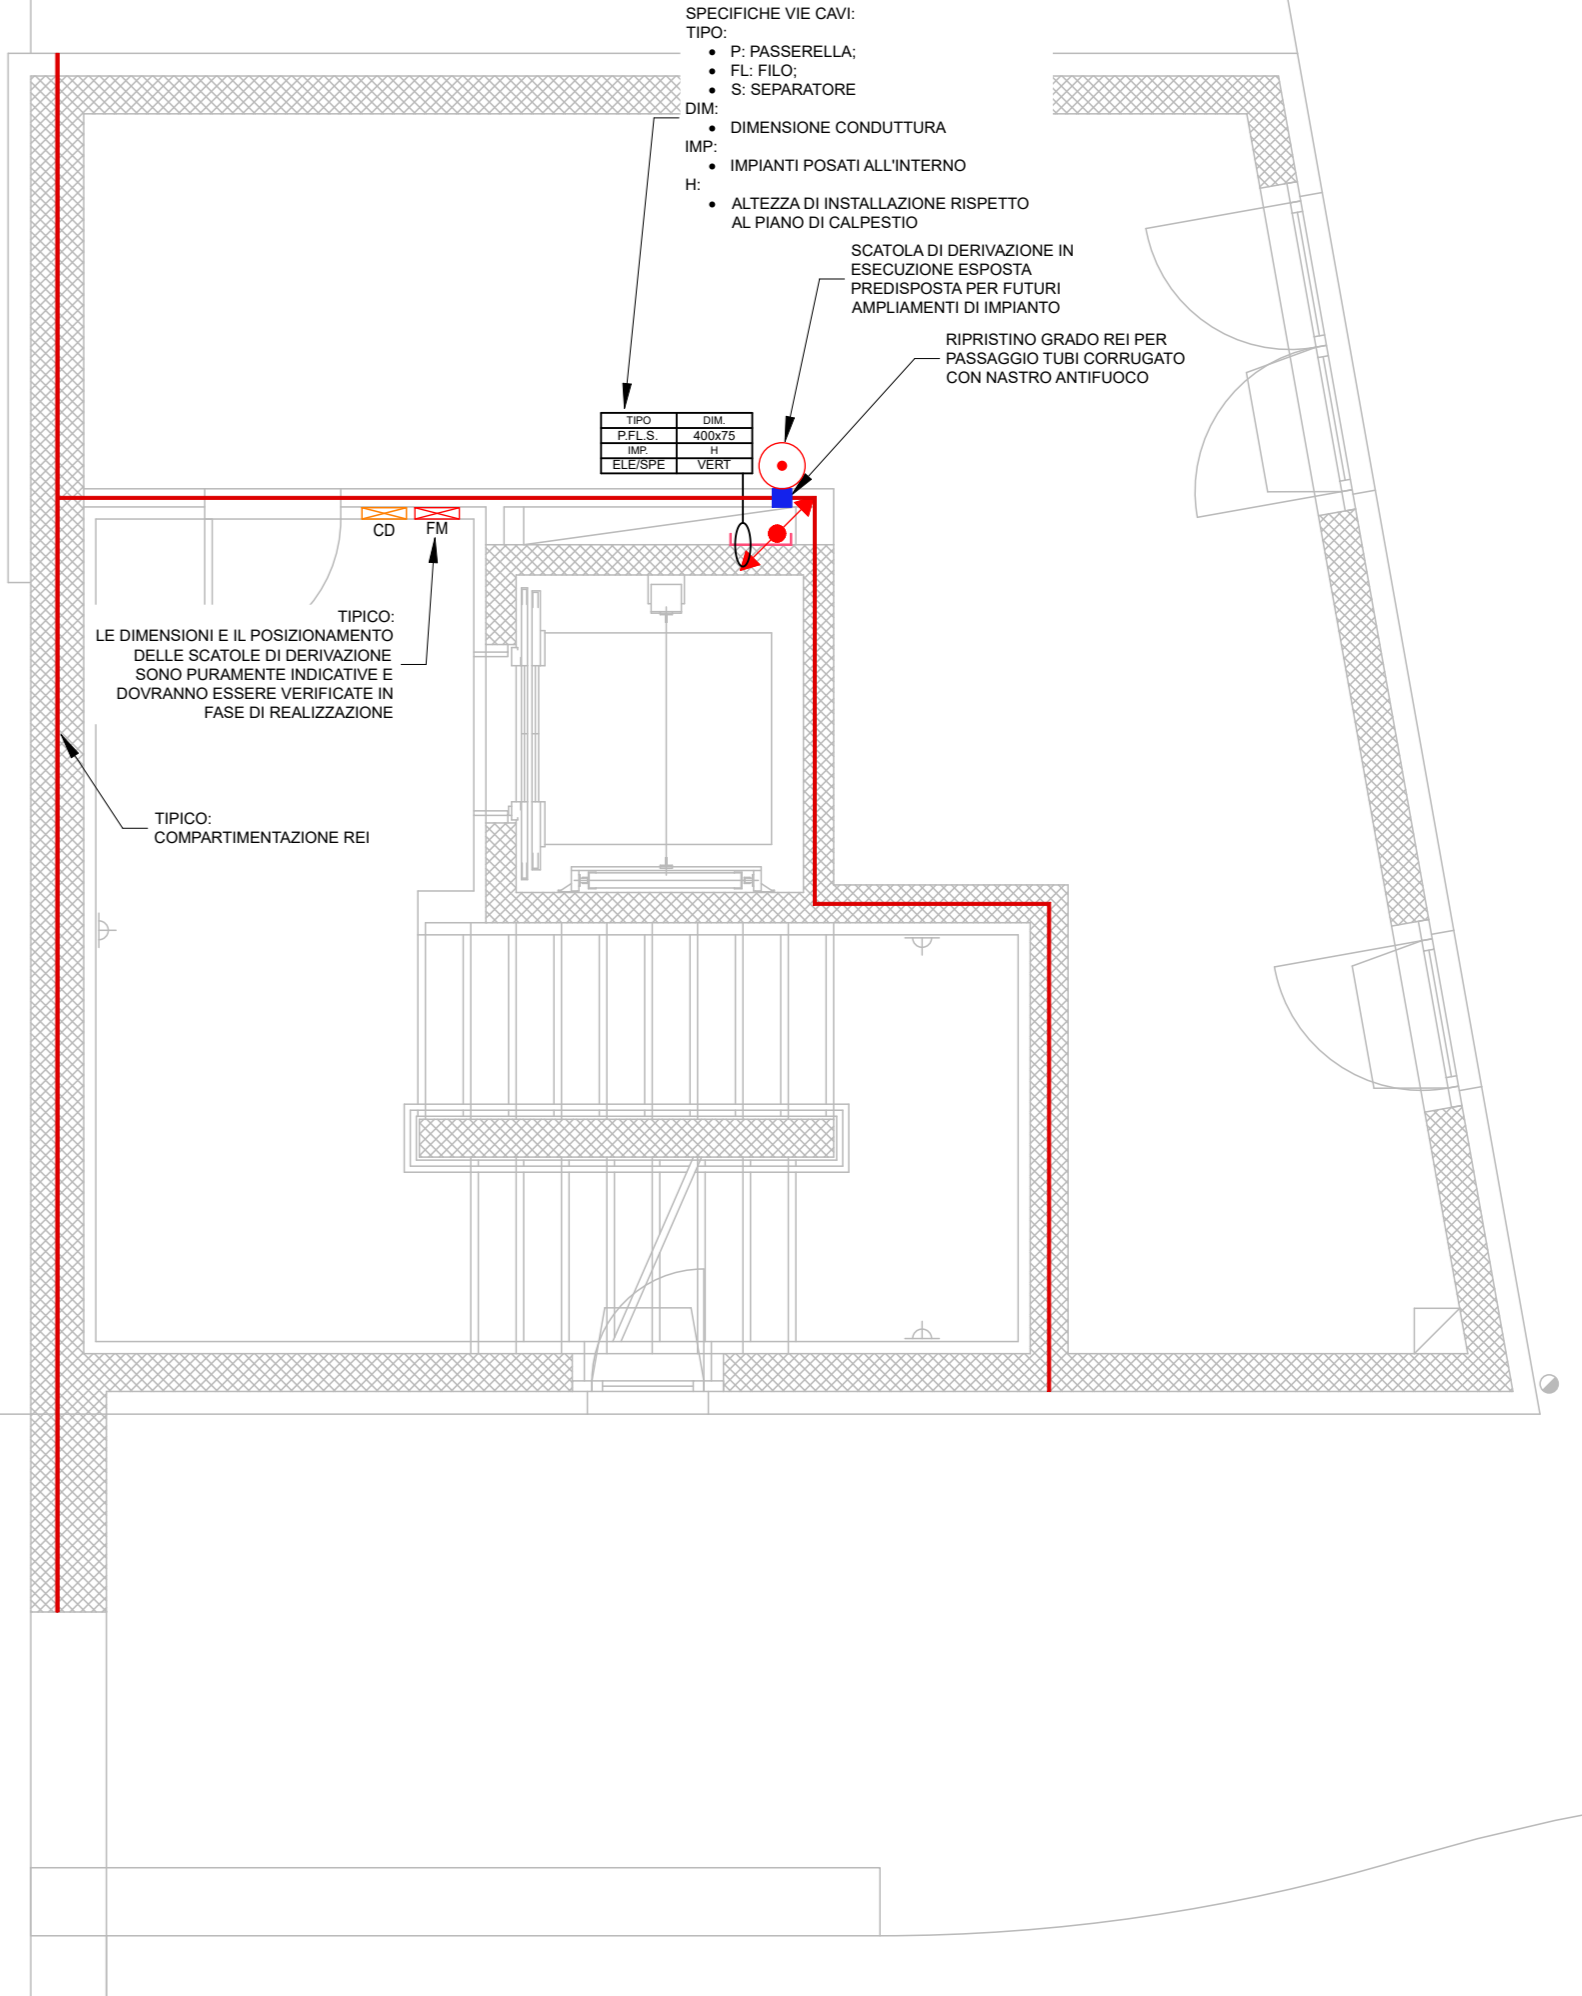


QUOTA 0.00

DETTAGLIO VANO TECNICO - SCALA 1:25

QUOTA +2.90

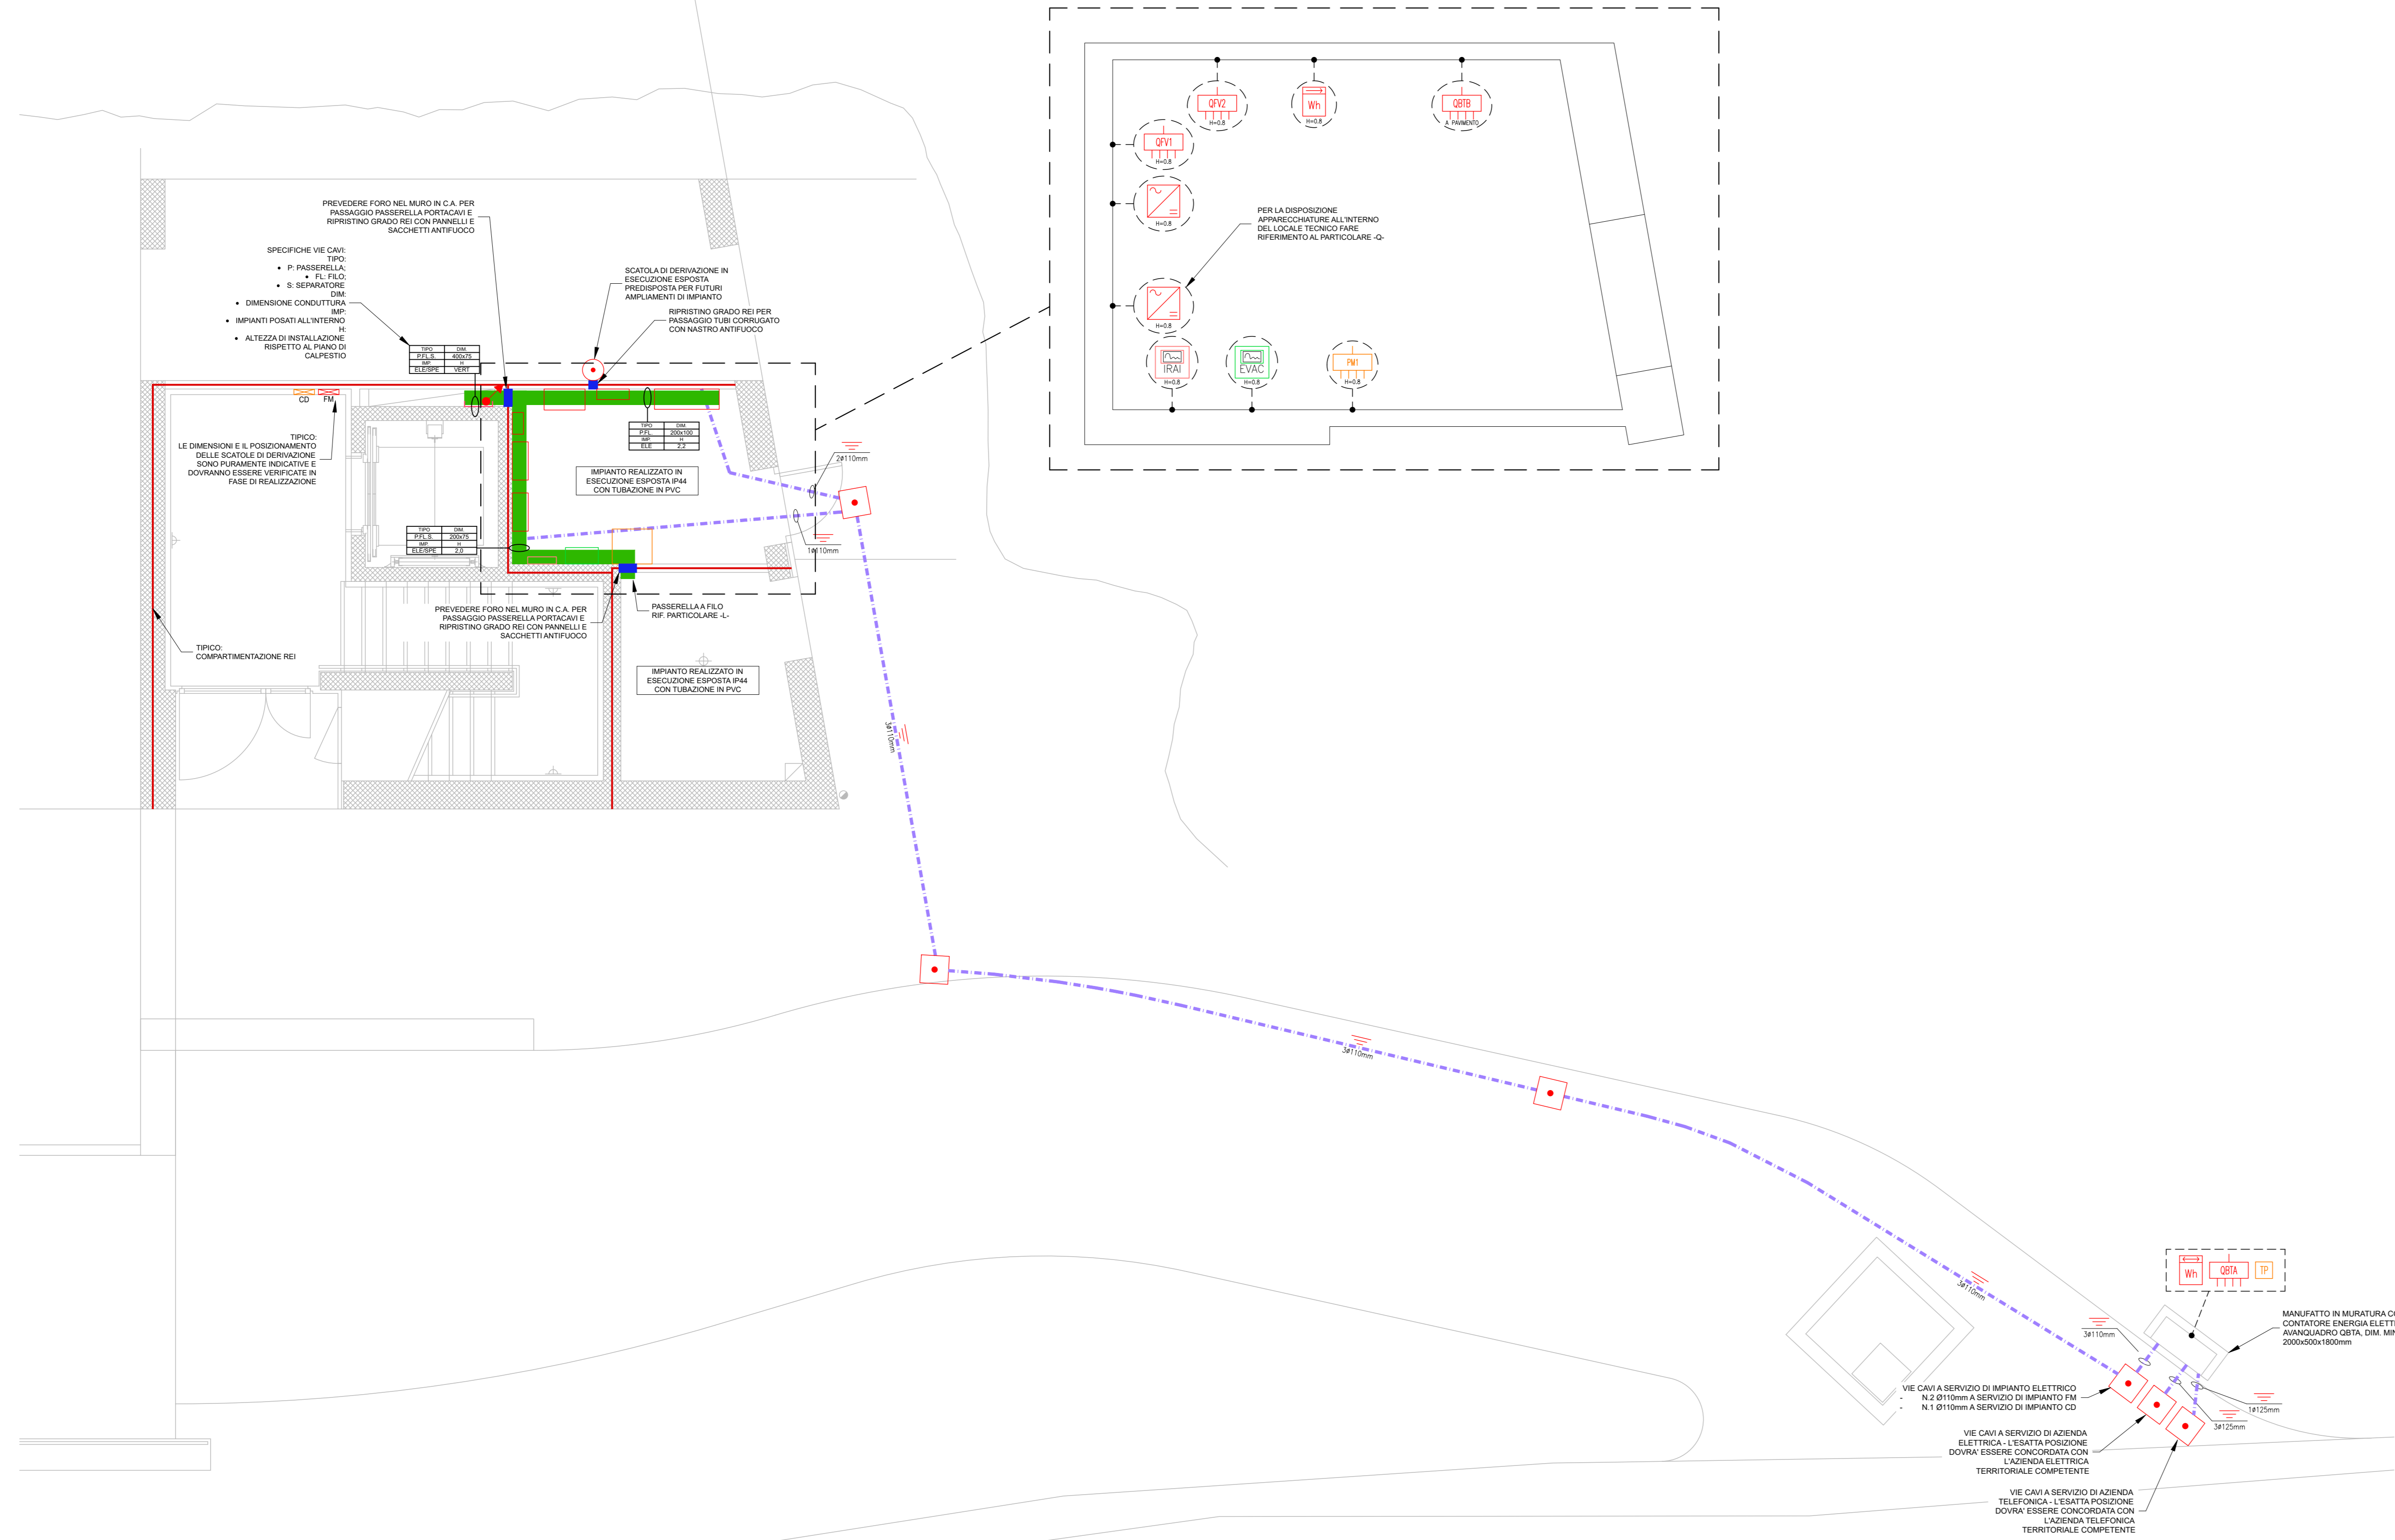

<b>MANDANTE:</b> Tribuna & Fama Arch. Giuseppe Spiti													
		COMUNE DI CIVO PROVINCIA DI SONDRIO AMMINISTRAZIONE COMUNALE DI CIVO Via... 38111 - 031-966											
<b>COLLABORATORI:</b> Tribuna & Fama Ing. Gianni Gastaldi - Programmazione impianti meccanici	PROGETTO ESECUTIVO REALIZZAZIONE POLO SPORTIVO COMPRESORALE IN FRAZIONE SECCO NEL COMUNE DI CIVO												
Tribuna & Fama Ing. Giovanni Forni - Programmazione impianti elettrici	<b>PLANIMETRIA DISTRIBUZIONE</b> <b>VIE CAVI PRINCIPALI</b> <b>QUOTA 0.00 E QUOTA +2.90</b>  <b>E.04</b>												
<table border="1"> <tr> <td>DATA</td> <td>USARE</td> </tr> <tr> <td>PROGETTO</td> <td>08/2024</td> </tr> <tr> <td>REVISIONI</td> <td></td> </tr> <tr> <td>REVISIONE</td> <td>EC</td> </tr> <tr> <td>REVISIONE</td> <td>EC</td> </tr> <tr> <td>REVISIONE</td> <td>CP</td> </tr> </table>		DATA	USARE	PROGETTO	08/2024	REVISIONI		REVISIONE	EC	REVISIONE	EC	REVISIONE	CP
DATA	USARE												
PROGETTO	08/2024												
REVISIONI													
REVISIONE	EC												
REVISIONE	EC												
REVISIONE	CP												