
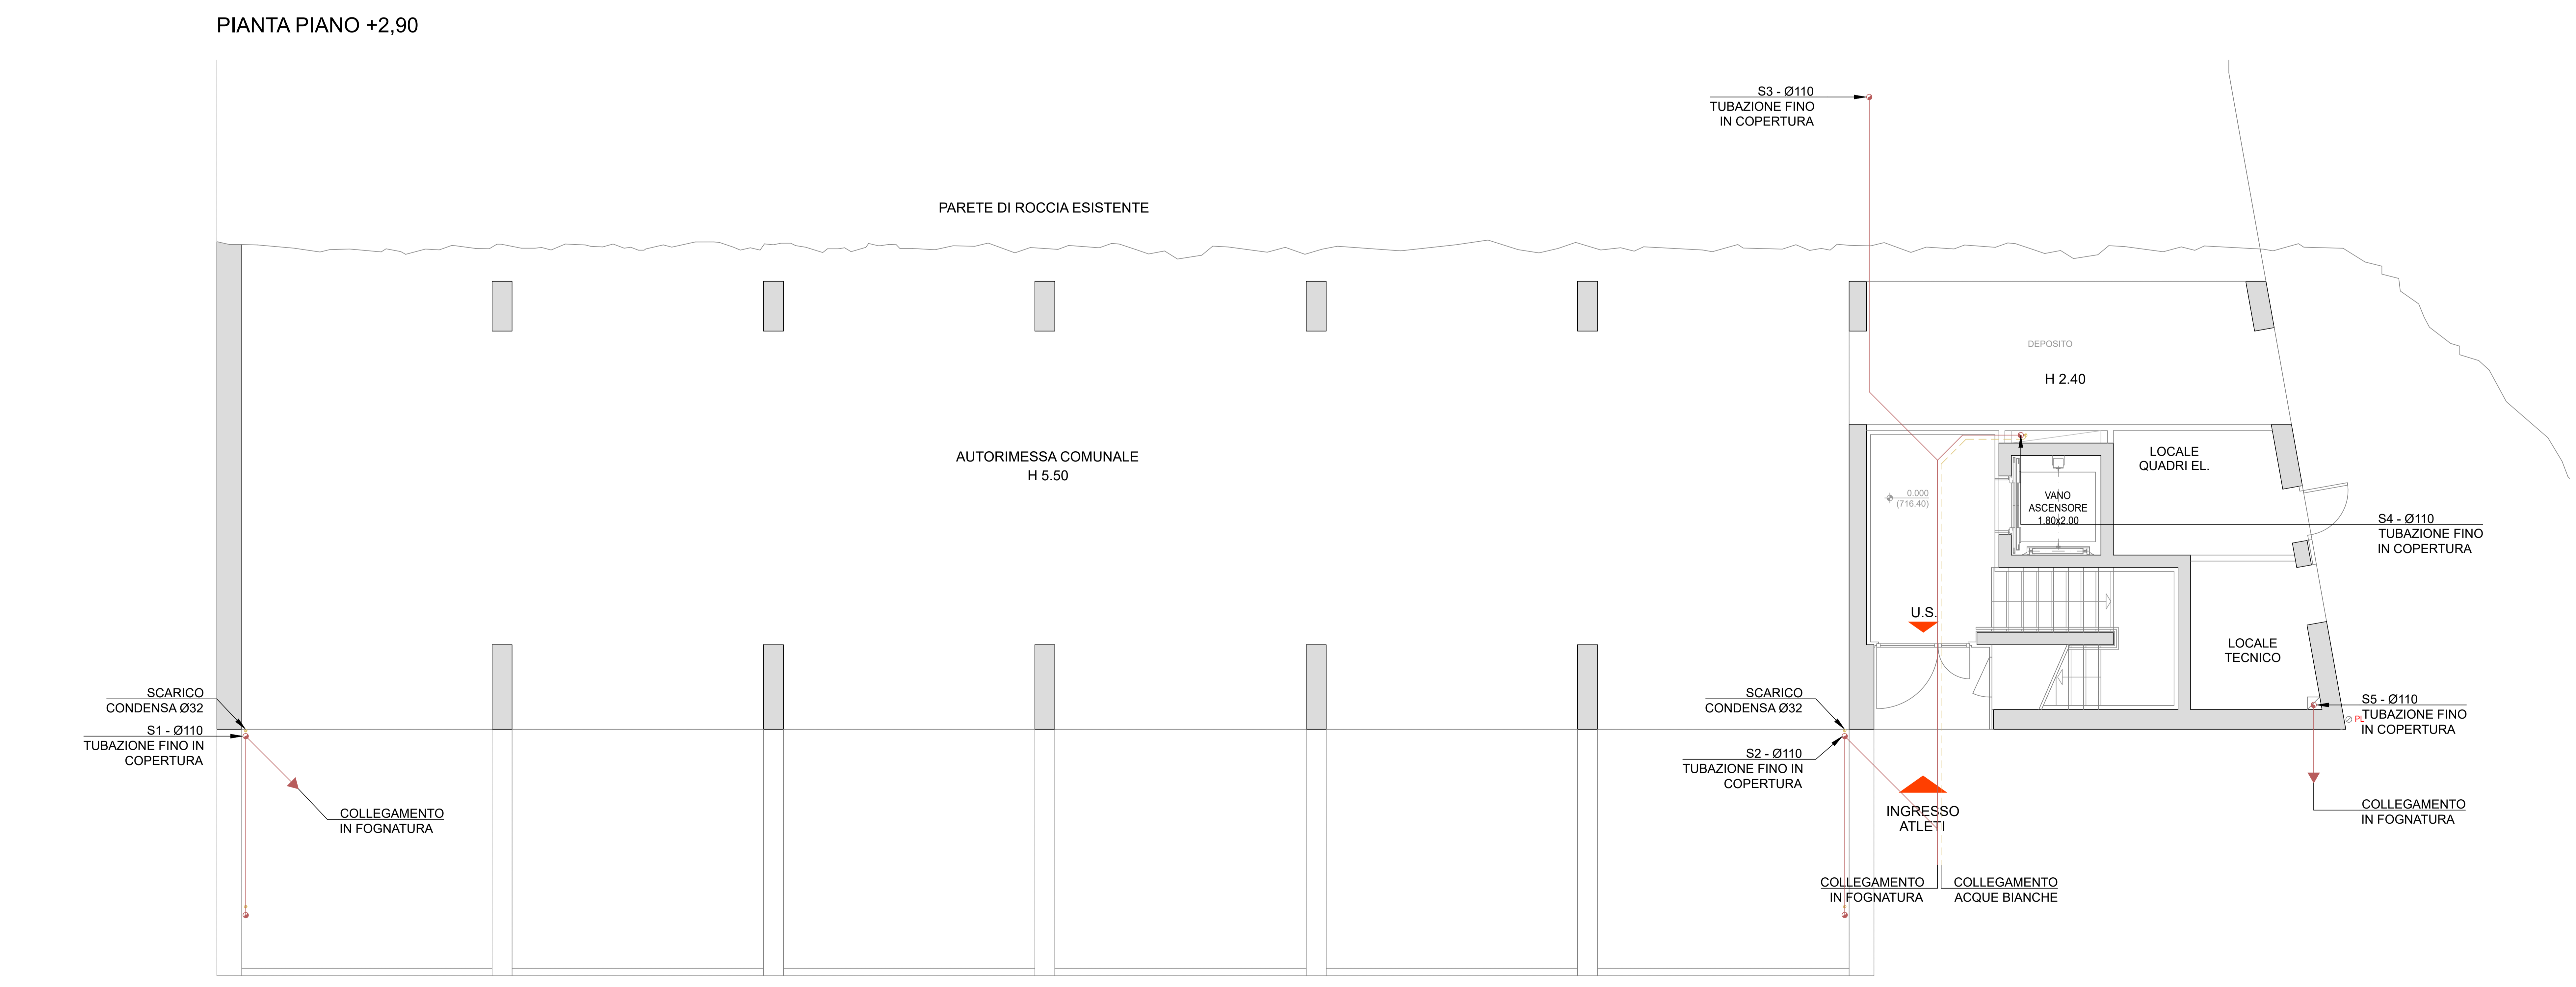


LEGENDA	
[Symbol]	TUBAZIONE MANDATA IMPIANTO RISCALDAMENTO - MULTISTRATO
[Symbol]	TUBAZIONE RITORNO IMPIANTO RISCALDAMENTO - MULTISTRATO
[Symbol]	TUBAZIONE ACQUA SANITARIA FREDDA - MULTISTRATO
[Symbol]	TUBAZIONE ACQUA SANITARIA CALDA - MULTISTRATO
[Symbol]	TUBAZIONE ACQUA SANITARIA DI RICOLO - MULTISTRATO
[Symbol]	TUBAZIONE DI SCARICO - PE
[Symbol]	TUBAZIONE DI SCARICO CONDENZA - PE
[Symbol]	TUBAZIONE RETI IDRANTI - POLIETILENE
[Symbol]	TUBAZIONE RETI IDRANTI - ACCIAIO
[Symbol]	CANALE MANDATA ARIA AMBIENTE RETTANGOLARE - PAL
[Symbol]	CANALE RIPRESA ARIA AMBIENTE RETTANGOLARE - PAL
[Symbol]	CANALE ESPULSIONE ARIA ALL'ESTERNO RETTANGOLARE - PAL
[Symbol]	CANALE PRESA ARIA ESTERNA RETTANGOLARE - PAL
[Symbol]	CANALE MANDATA ARIA AMBIENTE CIRCOLARE - METALLICO
[Symbol]	CANALE RIPRESA ARIA AMBIENTE CIRCOLARE - METALLICO
[Symbol]	CANALE ESPULSIONE ARIA ALL'ESTERNO CIRCOLARE - METALLICO
[Symbol]	CANALE PRESA ARIA ESTERNA CIRCOLARE - METALLICO
[Symbol]	CANALE MANDATA ARIA AMBIENTE CIRCOLARE - FLESSIBILE
[Symbol]	CANALE RIPRESA ARIA AMBIENTE CIRCOLARE - FLESSIBILE
[Symbol]	COLLETORE DI DISTRIBUZIONE RISCALDAMENTO
[Symbol]	COLLETORE DI DISTRIBUZIONE ACQUA REFRIGERATA
[Symbol]	SONDA AMBIENTE 'TEMPERATURA UMIDITA'
[Symbol]	ATTACCO MOTOPOMPA VIGILI DEL FUOCO

NOTA:
 - SE NON DIVERSAMENTE INDICATO LE TUBAZIONI SONO DA POSARE A PAVIMENTO;
 - I COMPONENTI DI COLORE GRIGIO SONO PREDISPOSTI;
 - QUALSIASI RIFERIMENTO A PROCEDIMENTI, PRODOTTI, MODELLI O MARCHE, IDENTIFICABILI COMMERCIALMENTE E DA CONSIDERARSI PURAMENTE INTESO A FACILITARE L'INDIVIDUAZIONE DELLO STANDARD QUALITATIVO E PRESTAZIONALE RICHIESTO E PERTANTO E DA CONSIDERARSI SEMPRE ACCOMPAGNATO DALL'ESPRESSIONE "O EQUIVALENTE".

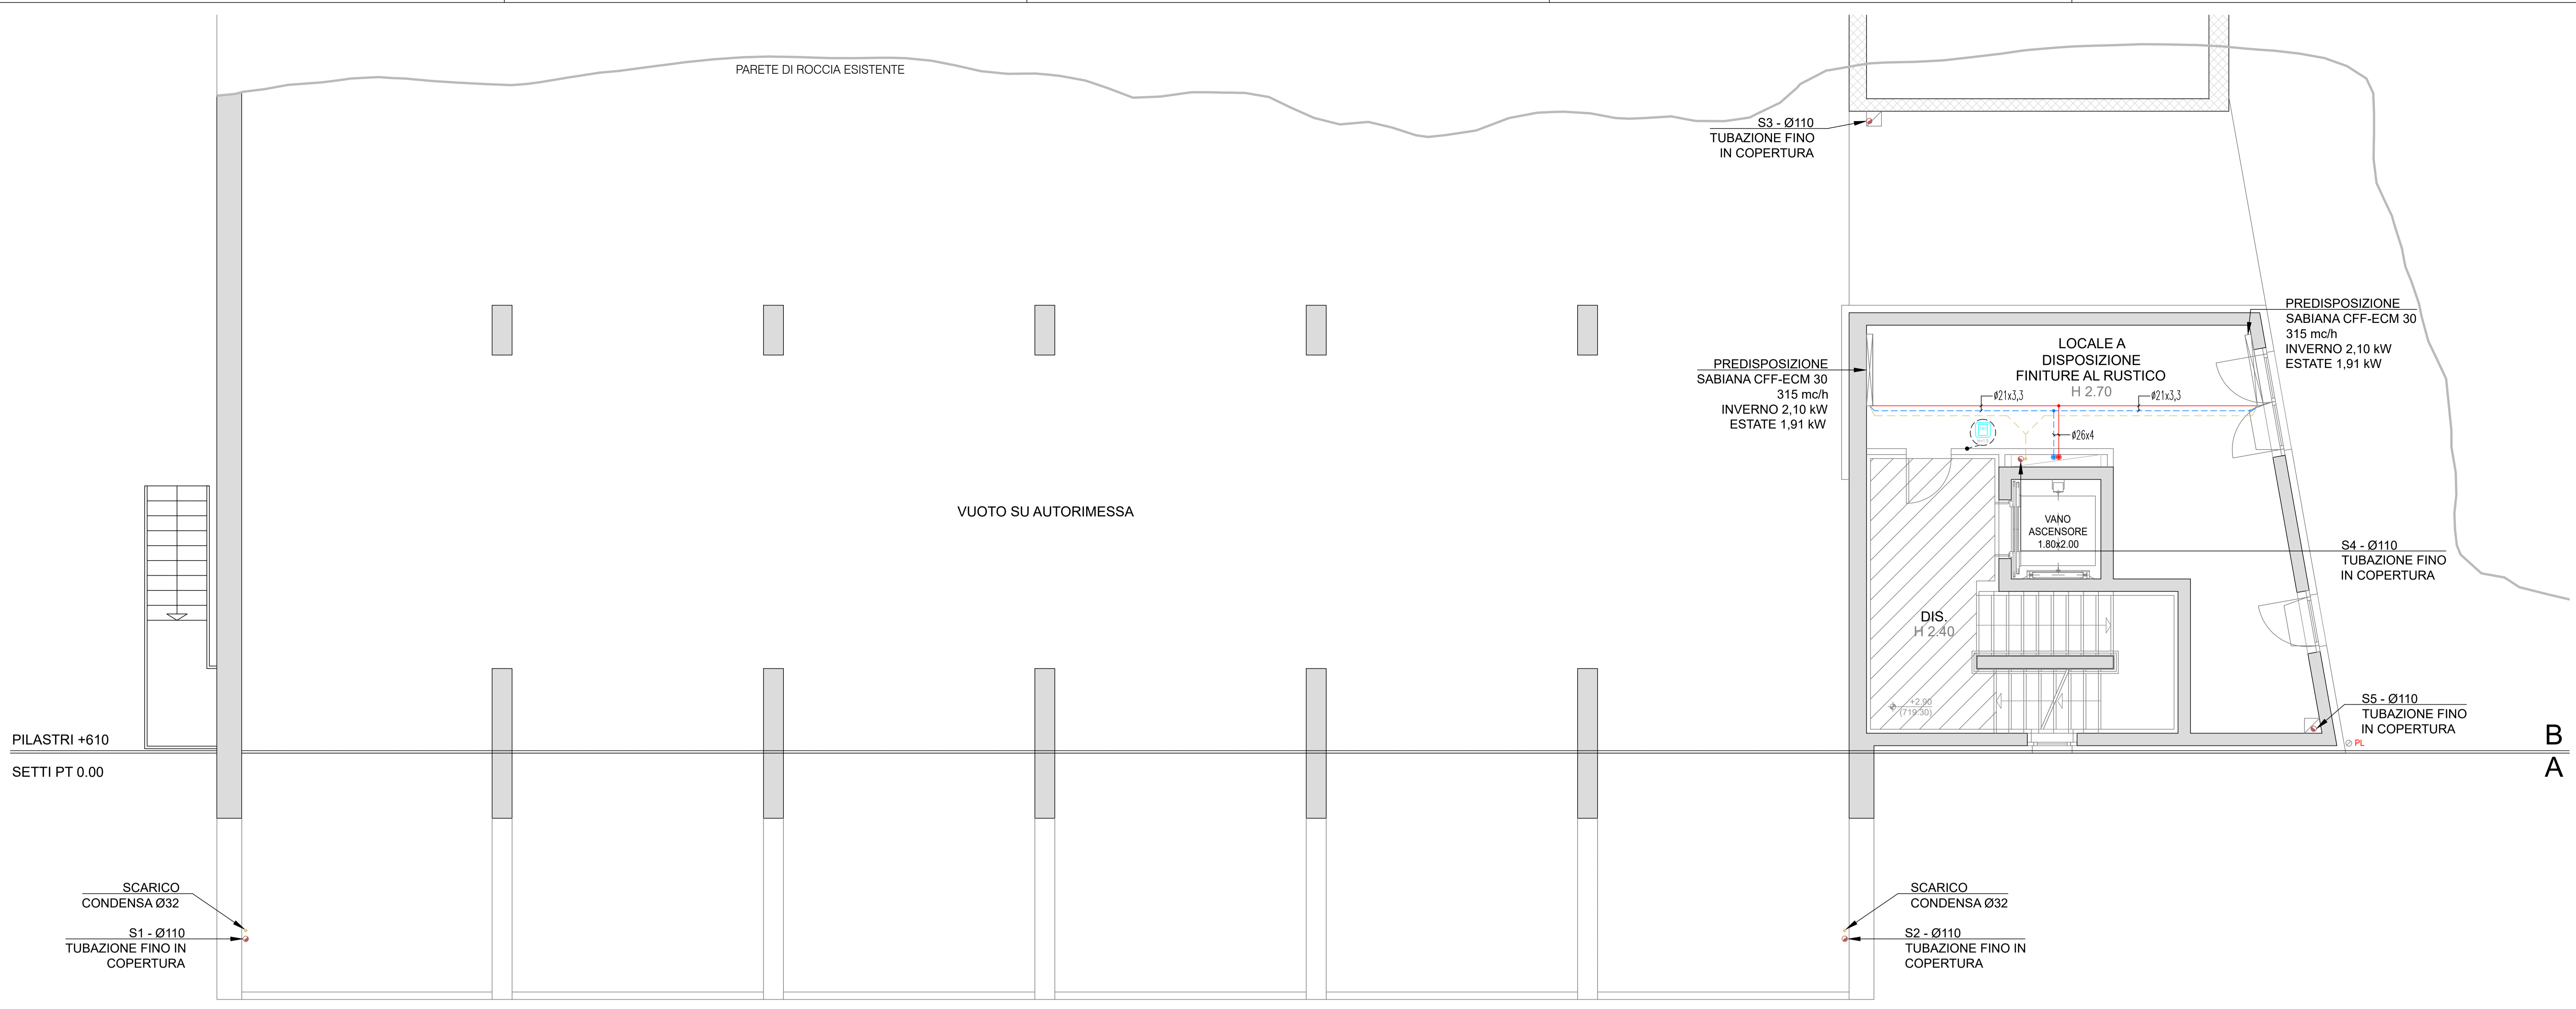

MANDANTE:
 Titolo e Firma
 Arch. Giuseppe Spini

COLLABORATORI:
 Titolo e Firma
 Ing. Guido Galassi - Progettazione impianti meccanici

Titolo e Firma
 Pl. Daniele Forini - Progettazione impianti elettrici

Scaramelli/Marco Engineering
 Via S. Felice, 10 - 23020 Sarnano (MC)
 Tel. 0743/200001 - Fax 0743/200002
 Email: scaramelli.marco@scaramelli.it

COMUNE DI CIVO
 PROVINCIA DI SONDRIO
 AMMINISTRAZIONE COMUNALE DI CIVO
 Piazza Sarnano, 40 - 23031 CIVO (MC)

PROGETTO ESECUTIVO

REALIZZAZIONE POLO SPORTIVO COMPRESORIALE IN FRAZIONE SERONE NEL COMUNE DI CIVO

DISTRIBUZIONE IMPIANTO IDROTHERMOSANITARIO
 PIANTE PIANO 0,00 E PIANO +2,90

M-04

0104-21-M