


PIANTA PIANO +2,90

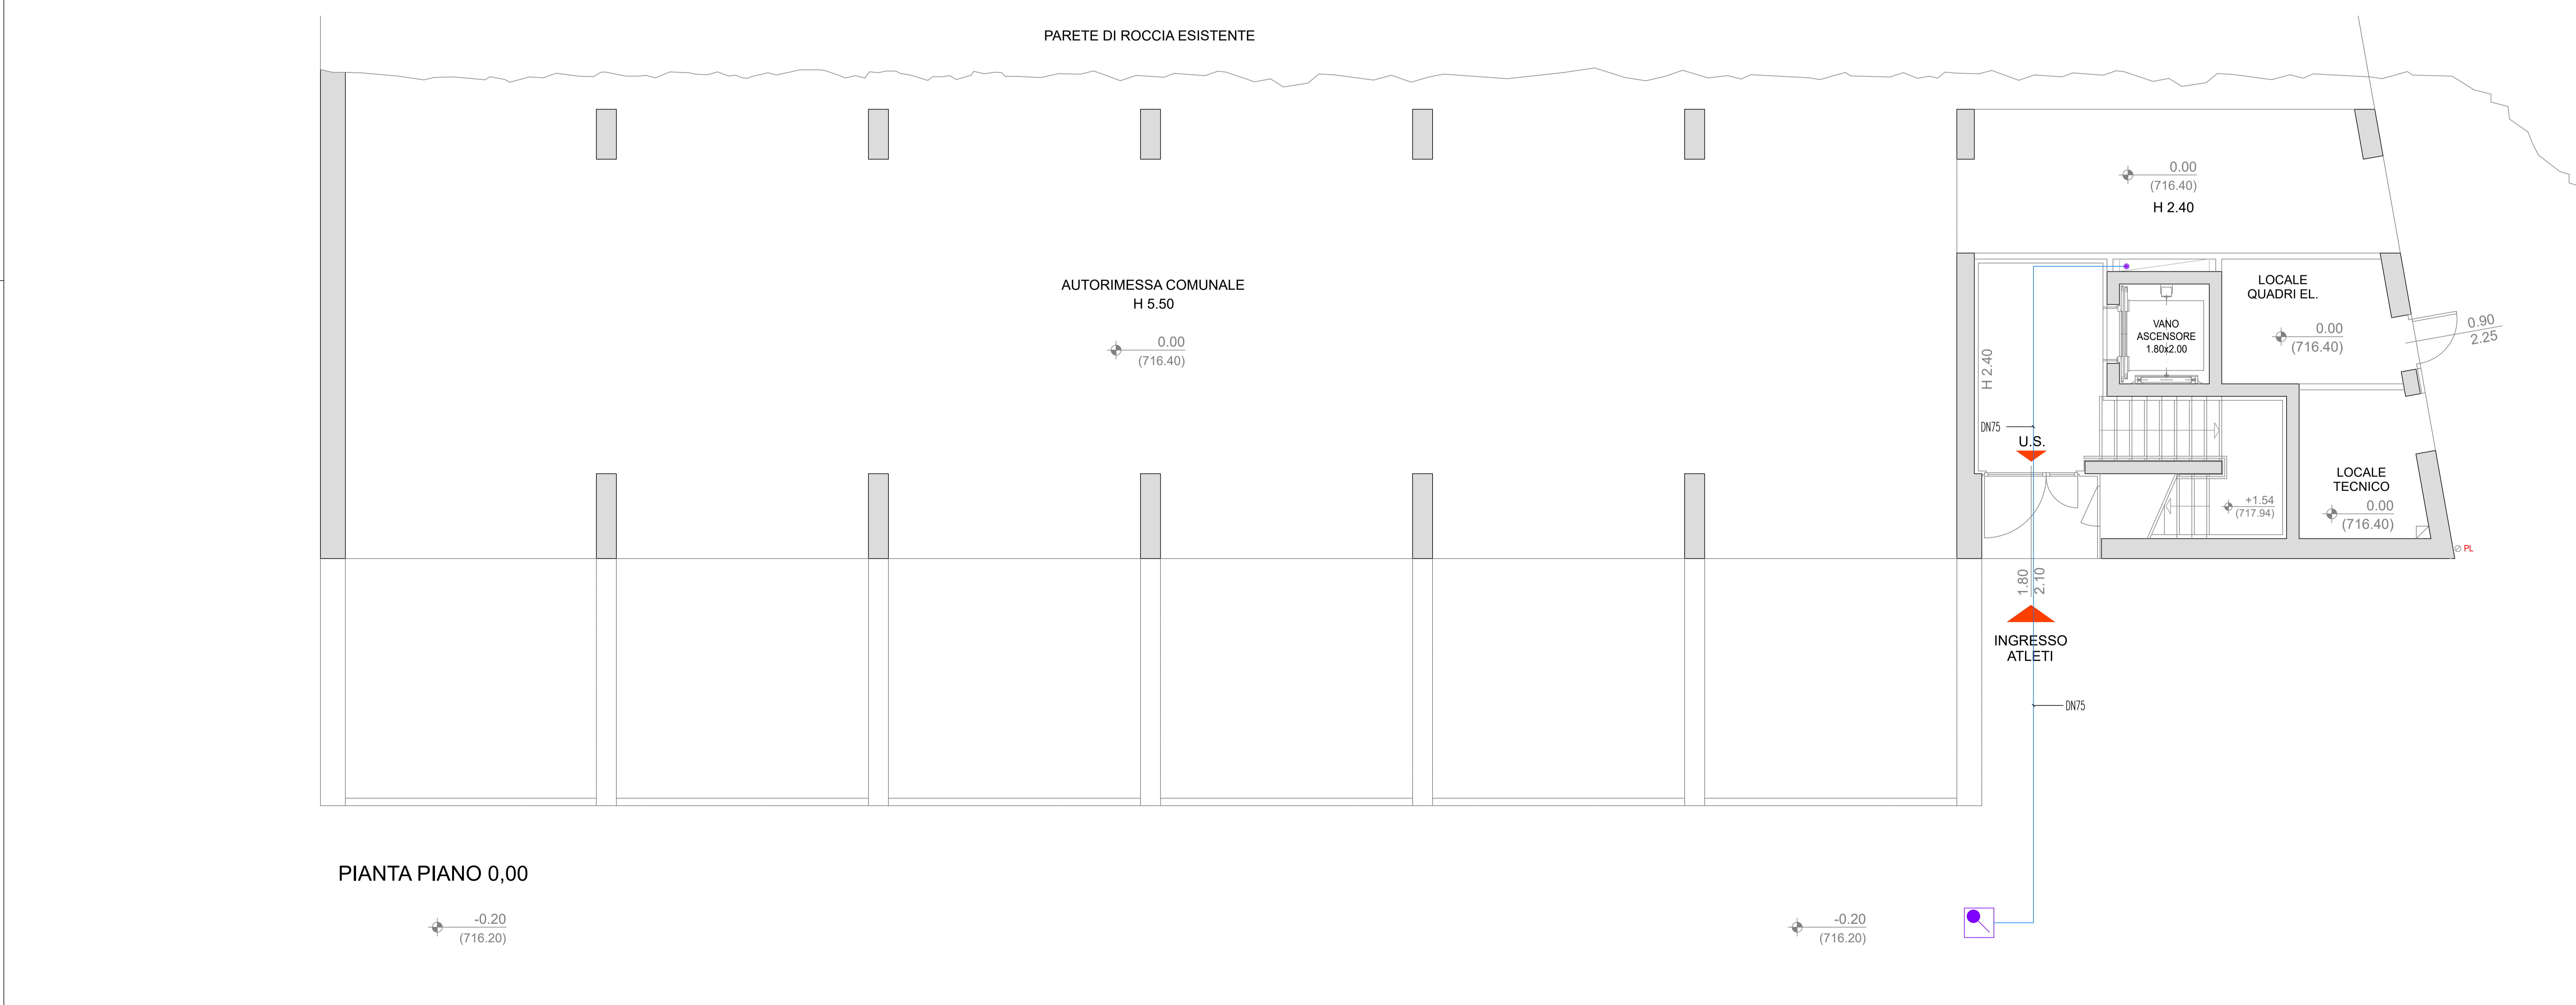

PIANTA PIANO 0,00

PARTICOLARE NASPO UNI 25

PARTICOLARE ATTACCO MOTOPOMPA

LEGENDA

	TUBAZIONE RETI IDRANTI - ACCIAIO
	TUBAZIONE RETI IDRANTI - POLIETILENE
	VALVOLA DI INTERCETTAZIONE
	VALVOLA DI RITEGNO
	FILTRO A "Y" PER ACQUA
	VALVOLA DI SICUREZZA
	MANOMETRO
	ATTACCO MOTOPOMPA VIGILI DEL FUOCO
	ATTACCO MOTOPOMPA VIGILI DEL FUOCO
	NASPO UNI 25 - MODELLO B - K 25 (per la numerazione nelle lambrane vedere relazione)

MANDANTE:

Timbro e Firma
Arch. Giuseppe Dotti

COLLABORATORI:

Timbro e Firma
Ing. Giulio Gadda - Progettazione impianti meccanici

Timbro e Firma
Pg. Daniele Fornaciari - Progettazione impianti elettrici

ESM Scaravelli Marzocchi Ingegneria
 03071 INC. MARCO QUARANTA 12
 Via Roma, n. 10 - 20100 Sondrio
 Tel. 0323/281001 - 0323/281002
 www.esm-italia.com

COMUNE DI CIVO
 PROVINCIA DI SONDRIO
 AMMINISTRAZIONE COMUNALE DI CIVO
 Progetto Sportivo n. 2016 - Civ. 00

PROGETTO ESECUTIVO

REALIZZAZIONE POLO SPORTIVO COMPRESORIE IN FRAZIONE SERONE NEL COMUNE DI CIVO

DISTRIBUZIONE IMPIANTO ANTINCENDIO
 PIANA PIANO 0,00 E PIANO +2,90

M-10

20/06/2024
 M.G.
 G.G.
 0104-21-M