


LEGENDA

	TUBAZIONE RETI IDRANTI - ACCIAIO
	TUBAZIONE RETI IDRANTI - POLIETILENE
	VALVOLA DI INTERCETTAZIONE
	VALVOLA DI RITEGNO
	FILTRO A "Y" PER ACQUA
	VALVOLA DI SICUREZZA
	ATTACCO MOTOPOMPA VIGILI DEL FUOCO
	ATTACCO MOTOPOMPA VIGILI DEL FUOCO
	NASPO UNI 25 - LOCCO Ø 8 - 16 - 25 (per la numerazione vede terminale vedasi dettaglio)

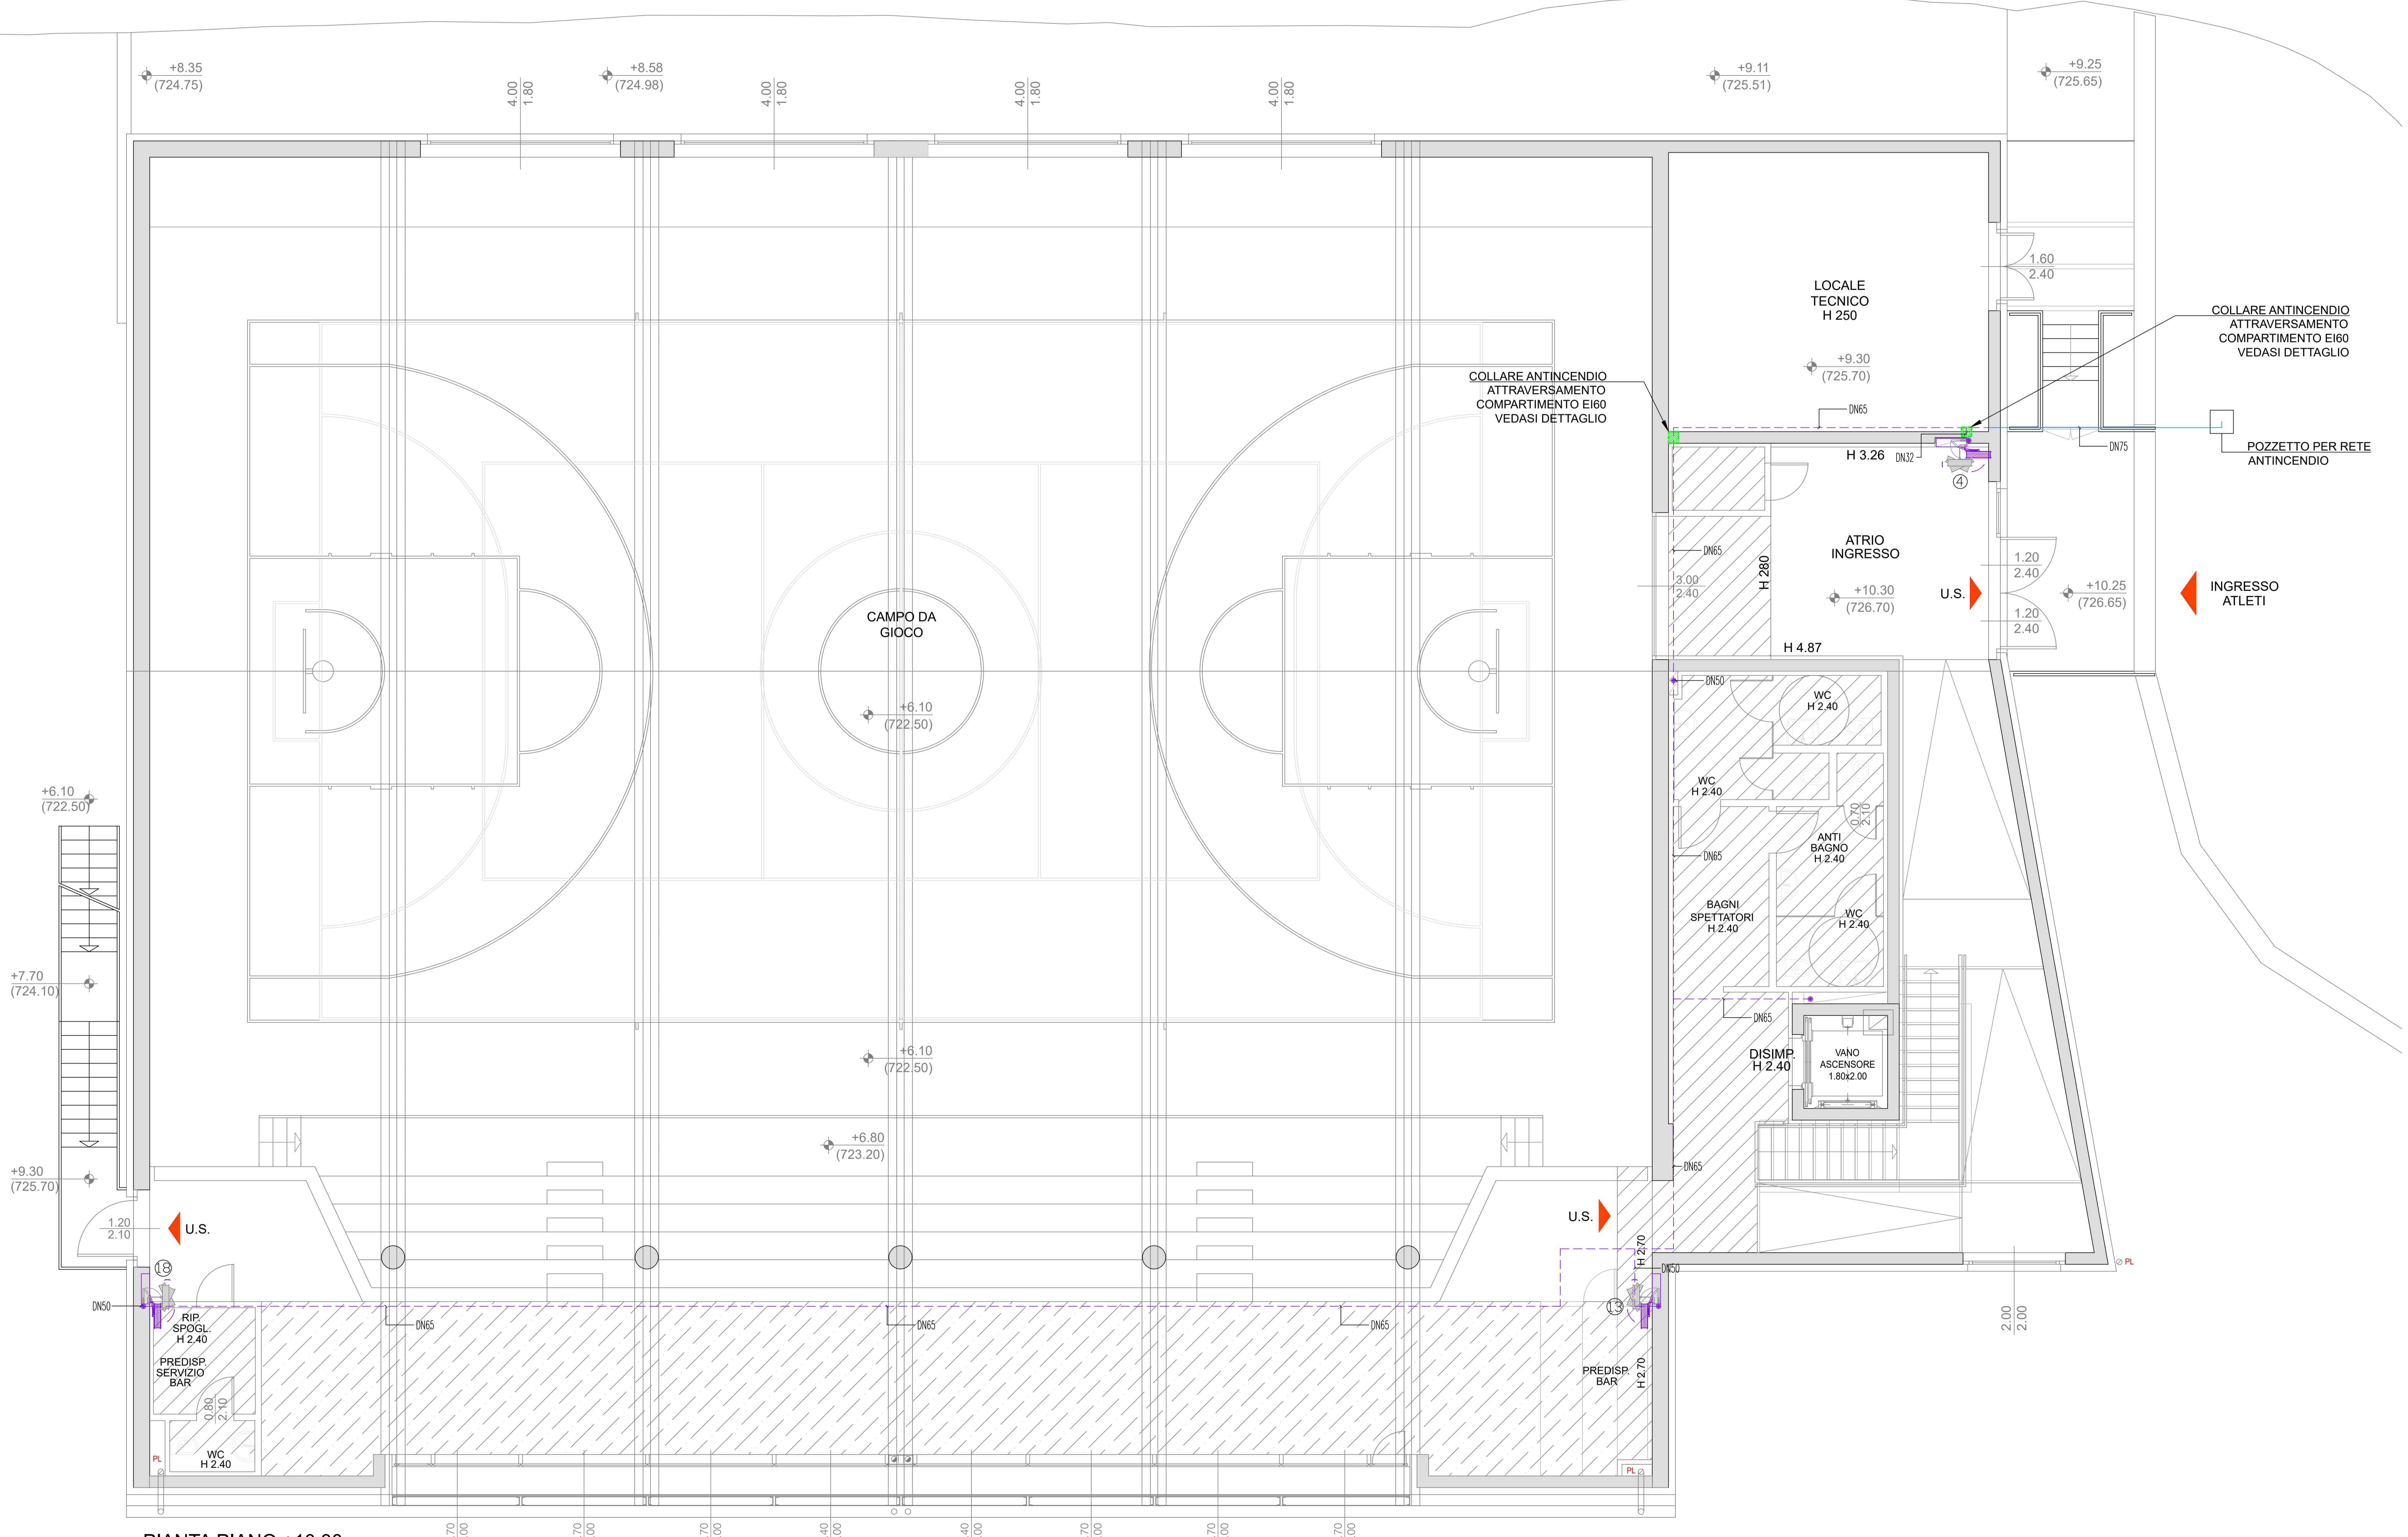

PIANTA PIANO +10,30

MANDANTE:

Timbro e Firma
Arch. Giuseppe Gatti

COLLABORATORI:

Timbro e Firma
Ing. Giulio Guadagni - Progettazione impianti meccanici

Timbro e Firma
Ing. Daniele Fornaciari - Progettazione impianti elettrici

ESM Scaravelli Marzocchi Ingegneria
 03071 INC. SANICO, SPINACCI 112
 03071 INC. SANICO, SPINACCI 112
 Via Roma, n. 10 - 03071 Sanico
 Tel. 0774/281000 - Fax 0774/281001
 www.esm-italia.com

COMUNE DI CIVO
 PROVINCIA DI SONDRIO

AMMINISTRAZIONE COMUNALE DI CIVO
 Progetto Esecutivo
 2016 - Civ. 030

PROGETTO ESECUTIVO

REALIZZAZIONE POLO SPORTIVO COMPRESORIALE
 IN FRAZIONE SERONE NEL COMUNE DI CIVO

DISTRIBUZIONE
 IMPIANTO ANTINCENDIO
 PIANTA PIANO +10.30

M-12

0104-21-M