



PIANTA PIANO 0,00

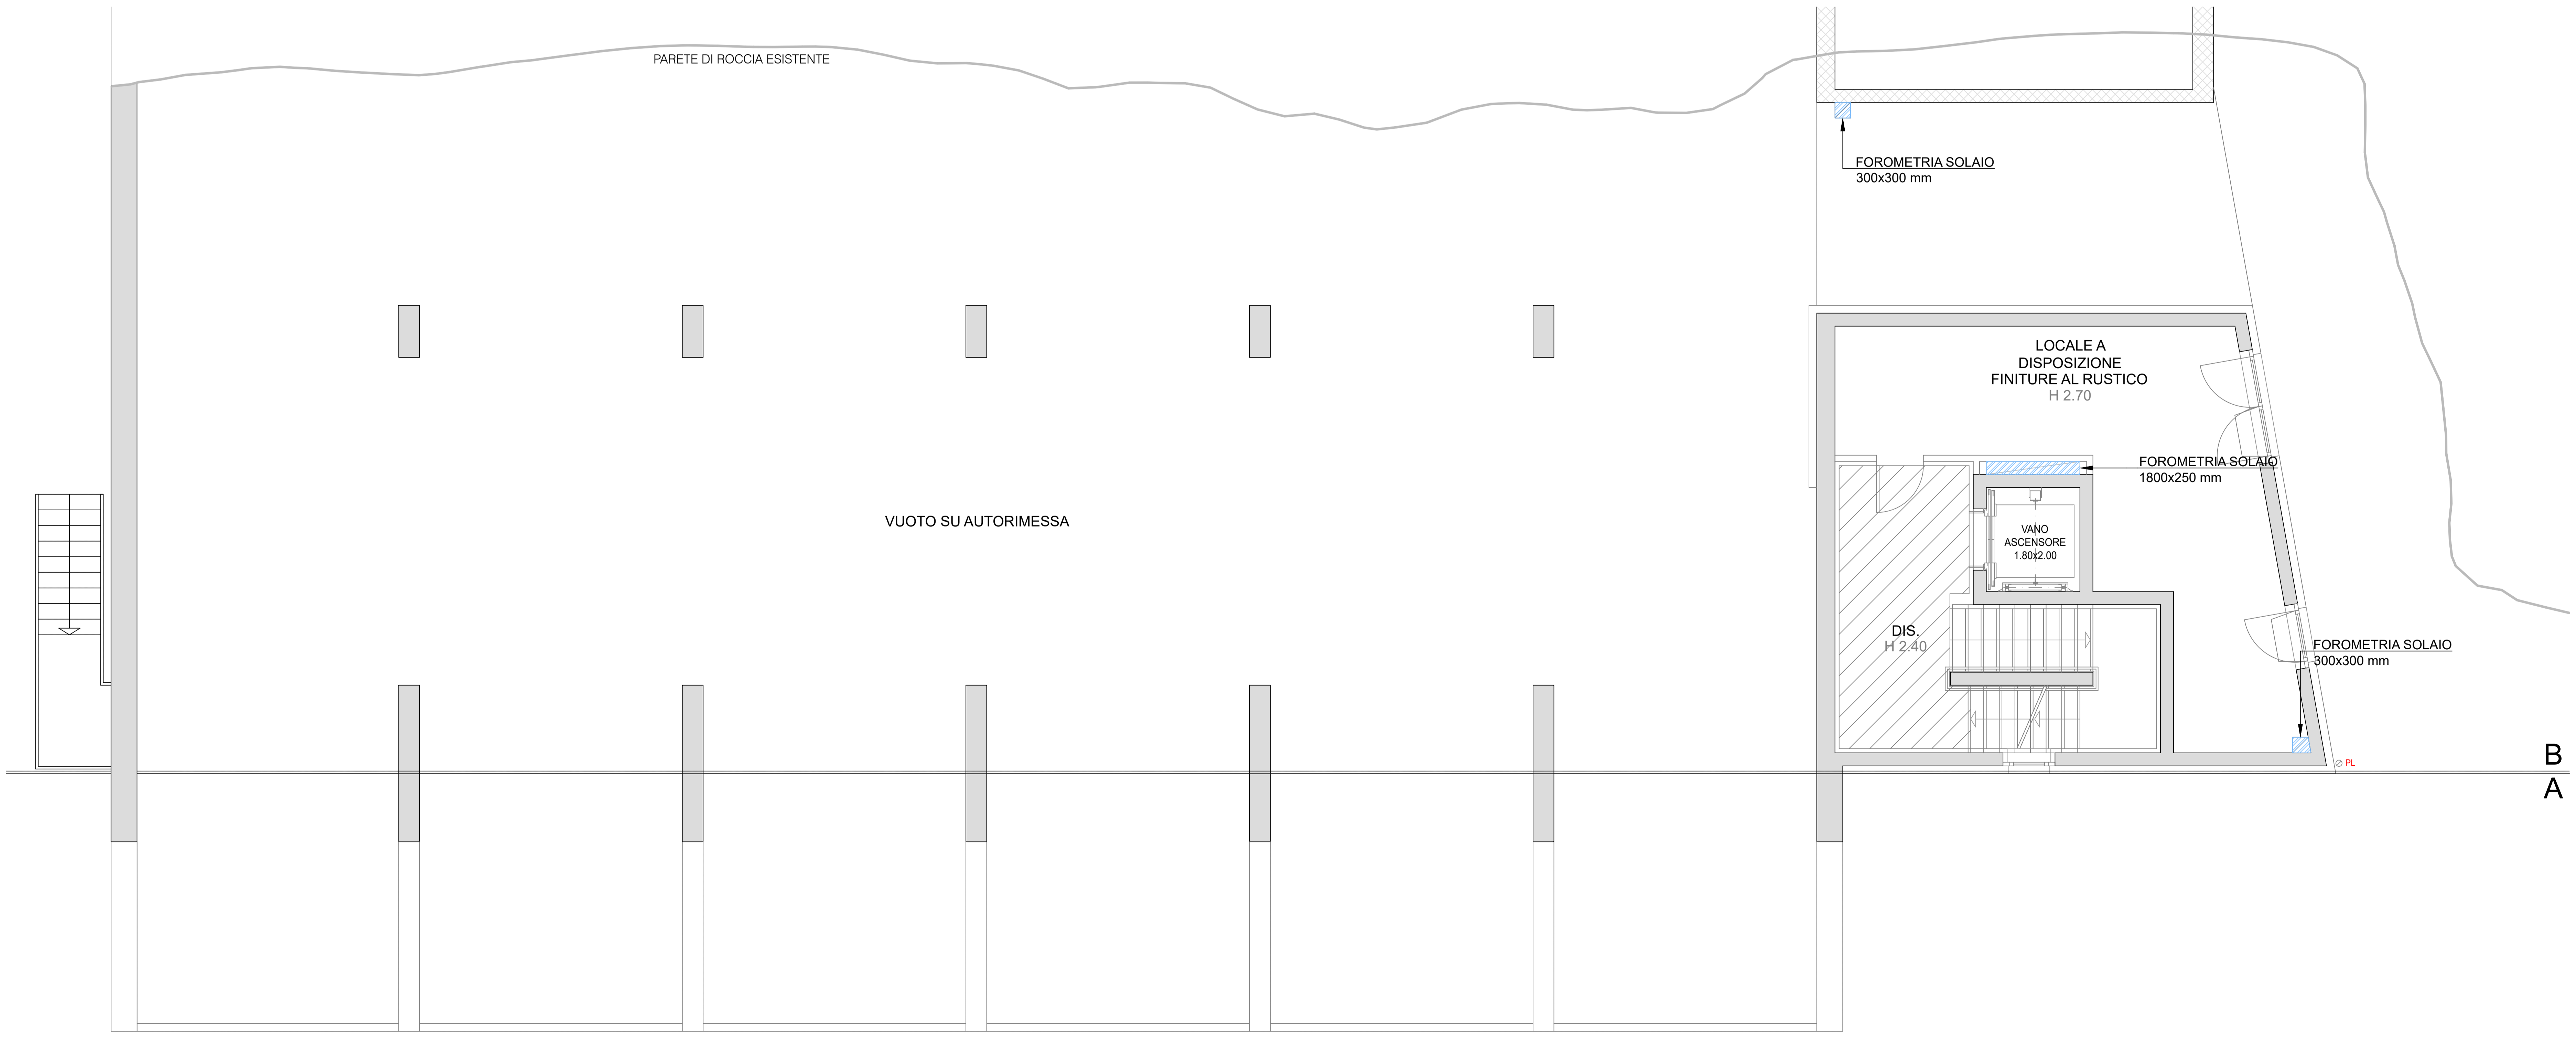

PIANTA PIANO +2,90

MANDANTE:	
Titolare e Firma Arch. Giuseppe Sgri	
COLLABORATORI:	
Titolare e Firma Ing. Guido Gascia - Progettazione impianti meccanici	
Titolare e Firma Fl. Daniele Forini - Progettazione impianti elettrici	

	
COMUNE DI CIVO PROVINCIA DI SONDRIO AMMINISTRAZIONE COMUNALE DI CIVO PIAZZA GARIBOLDI, 40 23030 CIVO (SO)	
PROGETTO ESECUTIVO	
REALIZZAZIONE POLO SPORTIVO COMPRESORIALE IN FRAZIONE SERONE NEL COMUNE DI CIVO	
FOROMETRIE IMPIANTI MECCANICI PIANTA PIANO 0,00 E PIANO +2,90	
M-16	
Data: 20/09/2024	Foglio: M.G.
Disegnato: G.G.	Verificato: G.G.
0104-21-M	