


PARETE DI ROCCIA ESISTENTE

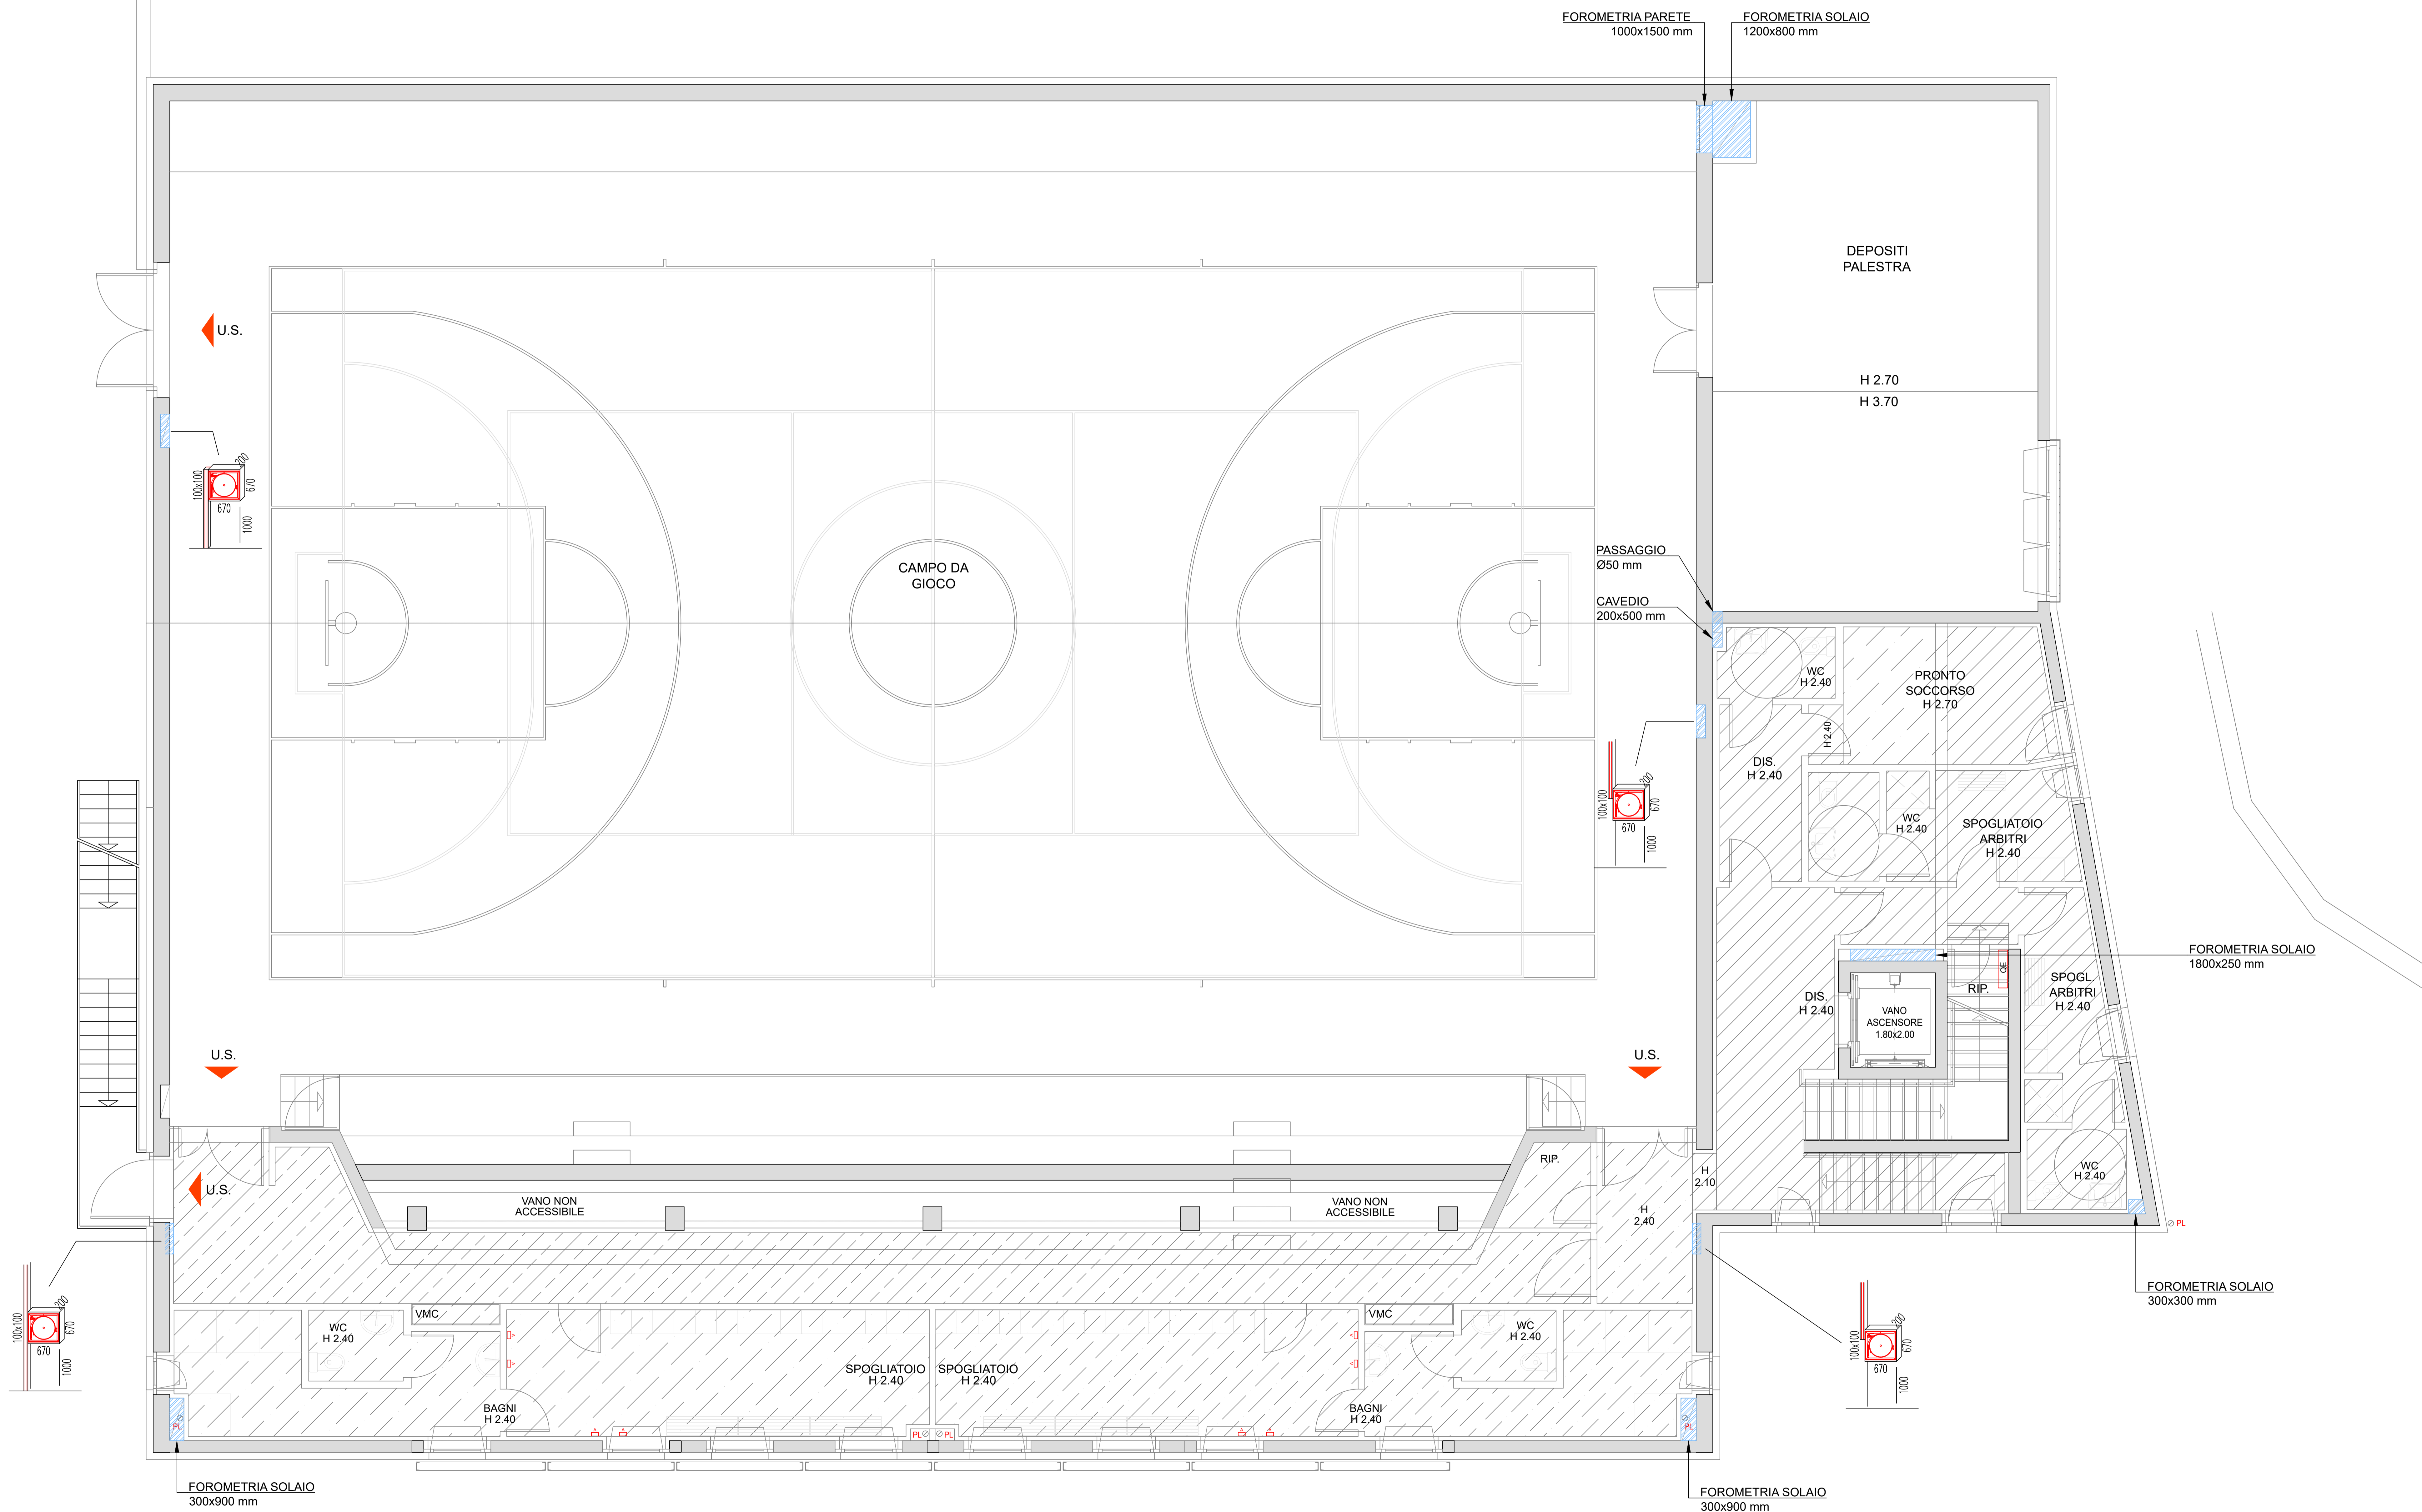

PIANTA PIANO +6,10

MANDANTE: Ticino e Fima Arch. Giuseppe Spini
COLLABORATORI: Ticino e Fima Ing. Guido Gualini - Progettazione impianti meccanici
Ticino e Fima Pl. Daniele Forini - Progettazione impianti elettrici

COMUNE DI CIVO
PROVINCIA DI SONDRIO
AMMINISTRAZIONE COMUNALE DI CIVO
PROGETTO ESECUTIVO
REALIZZAZIONE POLO SPORTIVO COMPENSATORIALE IN FRAZIONE SERONE NEL COMUNE DI CIVO
FOROMETRIE IMPIANTI MECCANICI PIANTA PIANO +6,10
M-17
20/09/2024
M.G.
G.G.
G.G.
0104-21-M