

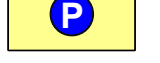


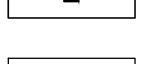
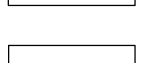

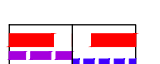
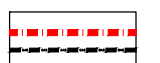









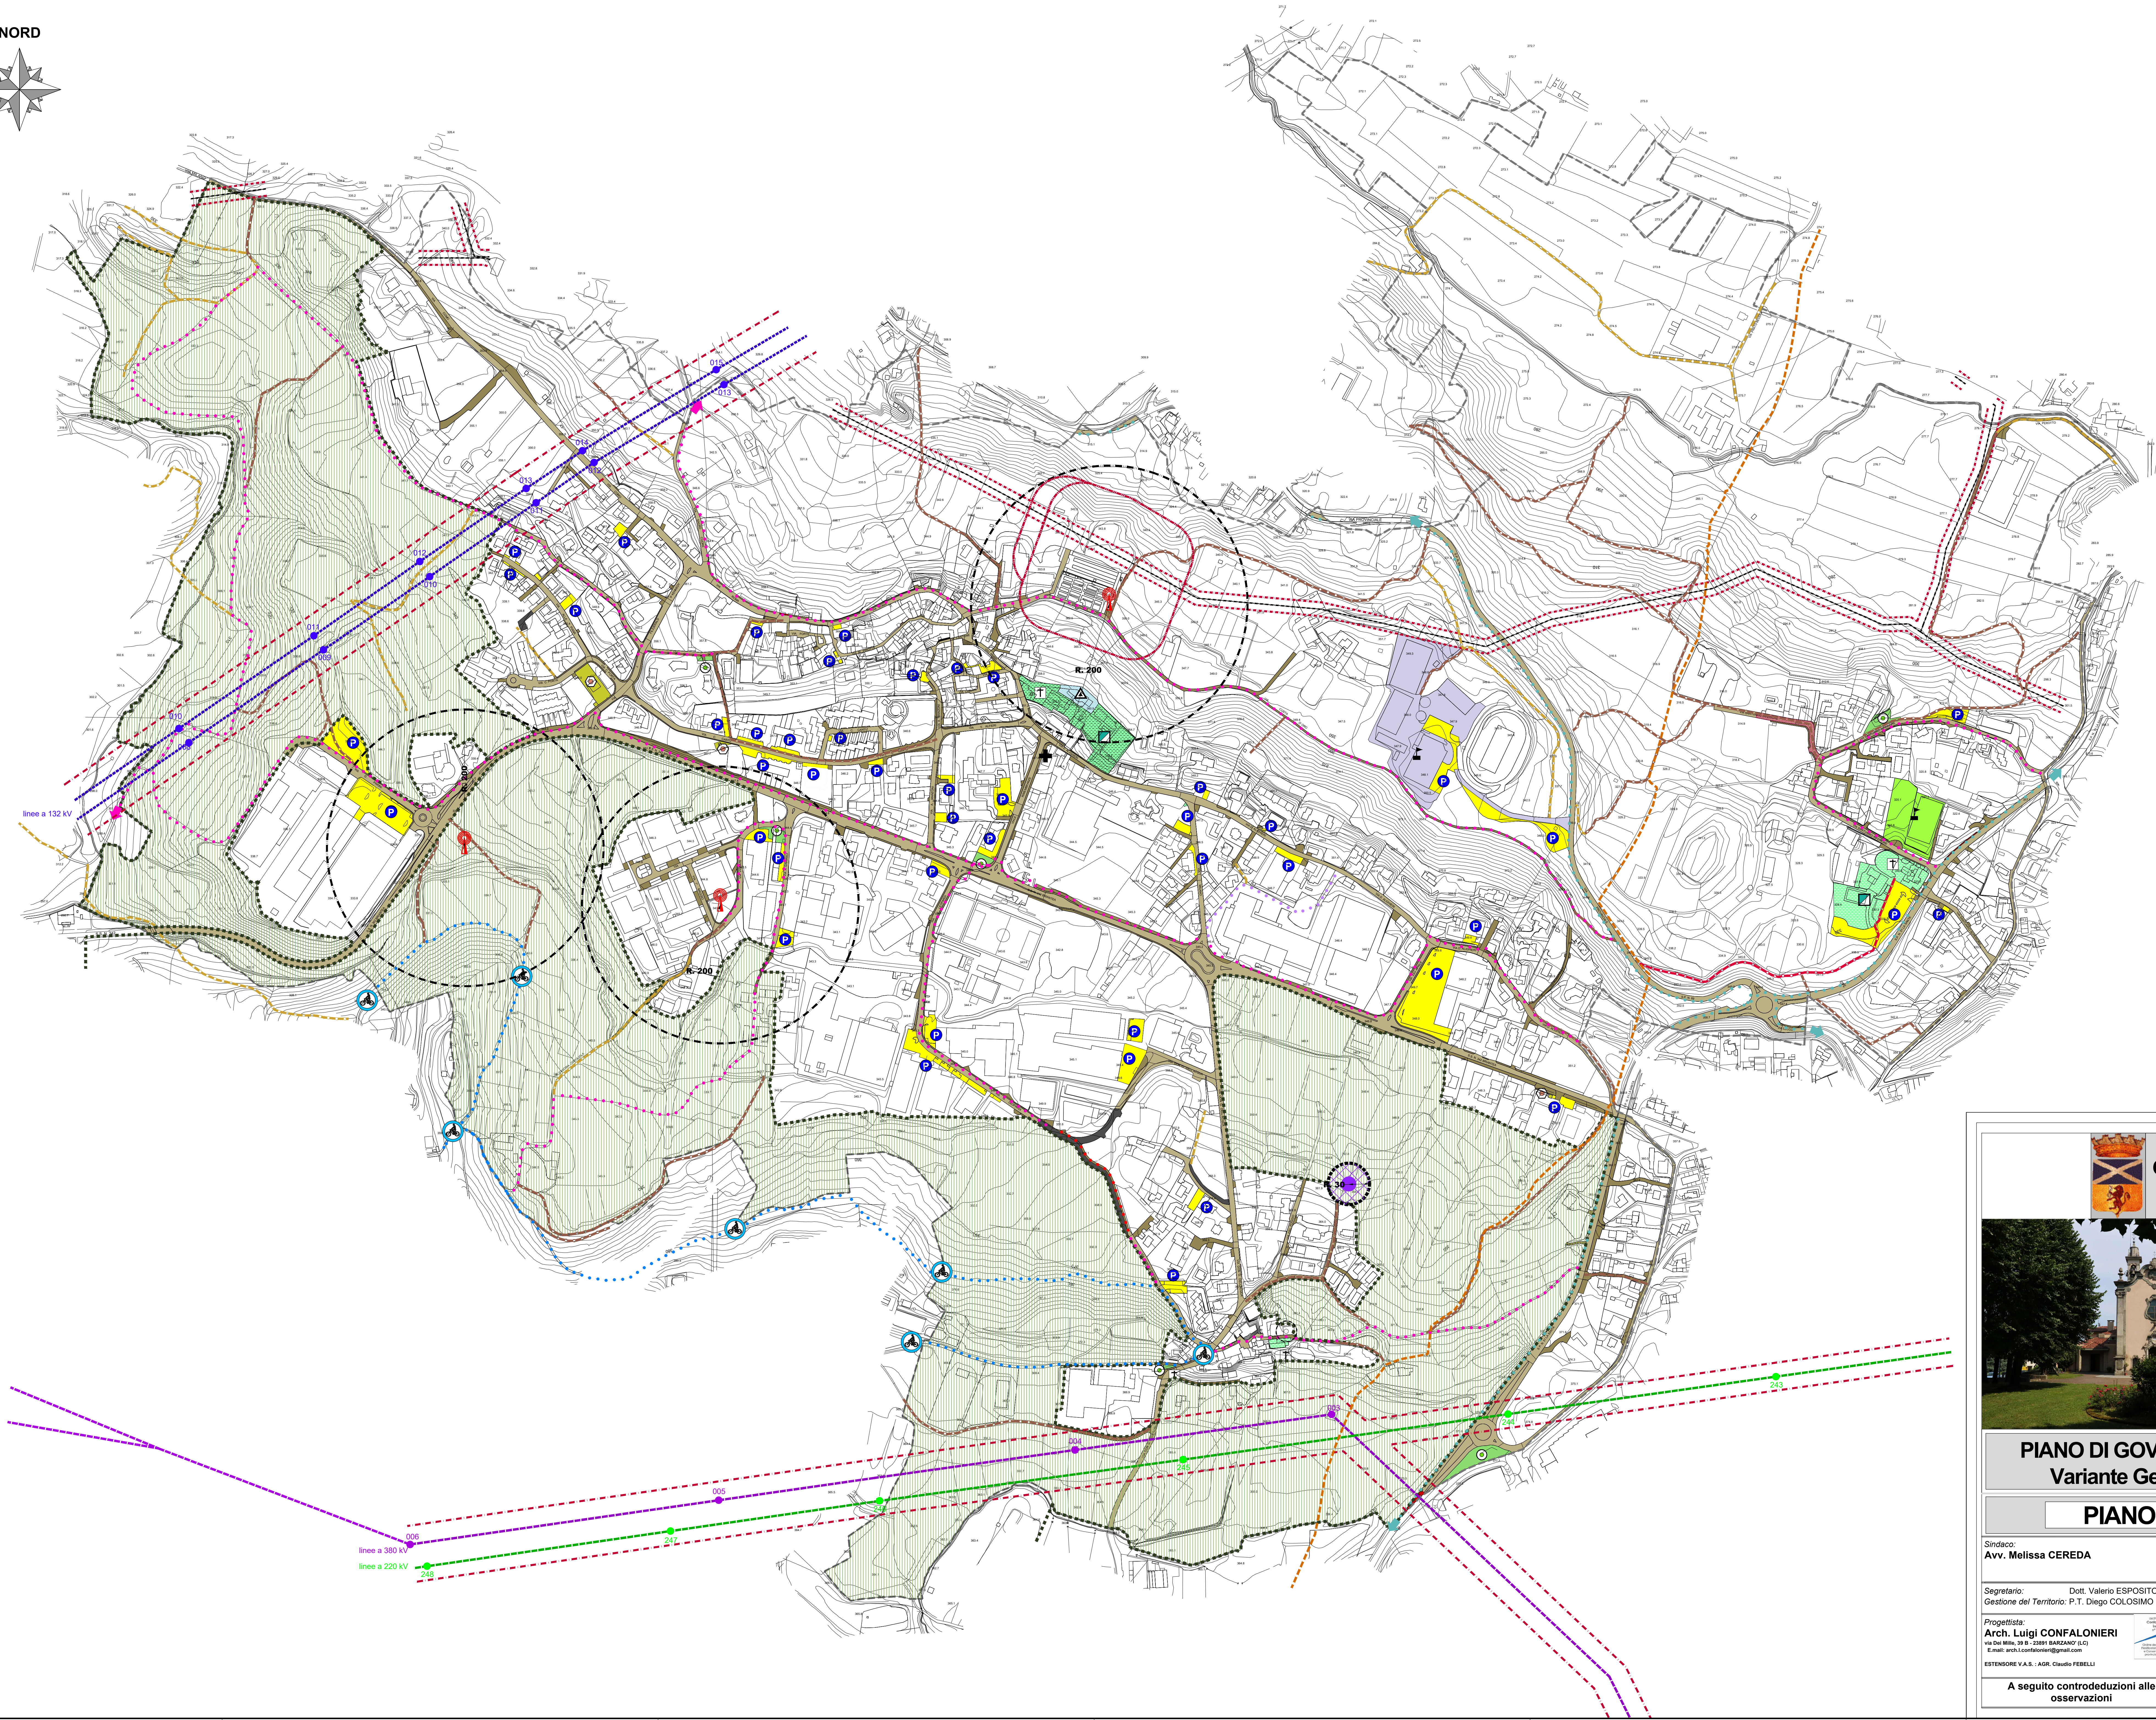
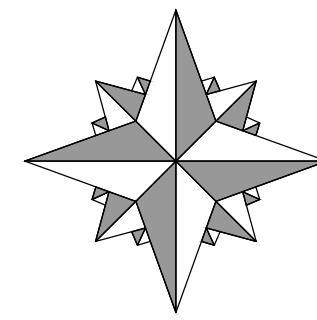


LEGENDA

SERVIZI E AREE PER ATTREZZATURE DI USO PUBBLICO E PRIVATE ESISTENTI

-  AREE SP8 - SERVIZI PER ISTRUZIONE (SCUOLA DELL'INFANZIA)
-  AREE SP9 - SERVIZI RELIGIOSI E DI CULTO
-  AREE SP11- PARCHEGGI DI USO PUBBLICO PER DESTINAZIONI RESIDENZIALI, TERZIARIO COMMERCIALI E ATTIVITA' PRODUTTIVE
-  AREE SP13 - IMPIANTI TECNOLOGICI DI USO PUBBLICO
-  AREE SP14 - SERVIZI PRIVATI CONNESSI ALL'USO DEI CAVALLI E ALL'IPPOTERAPIA
-  FARMACIA
-  SERVIZI PARROCCHIALI
-  VIABILITA' ESISTENTE E DI PROGETTO
-  VIABILITA' DI LOTTIZZAZIONE, VIABILITA' PRIVATA, MARCIAPIEDI E ACCESSI CARRAI
-  LIMITE DI RISPETTO ELETTRODOTTI DI ALTA E MEDIA TENSIONE
-  GASDOTTO E LIMITE DI RISPETTO (D.M. 24/11/1984)
-  ACQUEDOTTO DELLA BRIANZA
-  POZZO DI LIMITATA PORTATA PER CONSUMI NON UMANI
-  IMPIANTI FISSI PER LE TELECOMUNICAZIONI E RELATIVA FASCAI DI RISPETTO
-  AREE E PERIMETRO DEL PLUS (Parco Agricolo della Valletta)
-  PERCORSI CICLABILI A CARATTERE PROVINCIALE - di rilevanza territoriale (PTCP)
-  PERCORSI CICLABILI A CARATTERE COMUNALE ESISTENTI E DI PREVISIONE
-  PERCORSI CICLABILI DI VALENZA SOVRACOMUNALE TURISTICA (mountain-bike, interno al Parco Agricolo della Valletta)
-  PERCORSI PEDONALI E SENTIERI STORICI

NORD





COMUNE DI BARZAGO
Provincia di LECCO



P
G
T

2023

PIANO DI GOVERNO TERRITORIO
Variante Generale anno 2023

PIANO dei SERVIZI

Sindaco: Avv. Melissa CEREDA		SISTEMA DEI SERVIZI DI USO PUBBLICO E PRIVATO ESISTENTI	
Segretario: Dott. Valerio ESPOSITO Gestione del Territorio: P.T. Diego COLOSIMO	Data: Aprile 2023	Scala: 1:3.000	
Progettista: Arch. Luigi CONFALONIERI <small>via dei Miri, 38 - 23891 SACCAVINO (LC) E-mail: arch.luigi.confalonieri@gmail.com</small>	Agg.: Settembre 2024	Elaborato: PdS 02	
ESTENSORE V.A.S. / AGR. CLAUDIO FEBELLI	Approvazione: A seguito controdeduzioni alle osservazioni		Approvazione: Pubbl. n. 1037 del 21/08/2024 <small>Atto di delibera di C.C. n. 7 del 11/08/2024 Pervenire di compatibilità con P.T. C.C.P. Lecco, Deliberazione n. 1037 del 21/08/2024</small>