


LEGENDA

-  CONFINI COMUNALE
-  RETE IDROGRAFICA PRINCIPALE
-  AMBITI DI RIGENERAZIONE URBANA
-  AMBITI DI TRASFORMAZIONE
-  AMBITI SPROVVISTI DI RETE FOGNARIA O CON RETE FOGNARIA NON IN CARICO ALL'ENTE GESTORE
-  TRATTA RETE ACQUE BIANCHE (Gestore Comune di Barzago)
-  TRATTA RETE ACQUE NERE (Gestore Lario Reti Holding)
-  TRATTA RETE ACQUE MISTE (Gestore Lario Reti Holding)
-  POZZETTO
-  POZZETTO DI DRENAGGIO
-  POZZETTO DI ISPEZIONE
-  CONNETTORE
-  NODO DI IMMISSIONE/AFFLUENZA
-  SCARICATORE DI PIENA
-  IMPIANTO DI SOLLEVAMENTO
-  SCARICO FINALE

GLI INTERVENTI DI RIGENERAZIONE E TRASFORMAZIONE CONCORRONO AL POTENZIAMENTO DELLA RETE

NORD

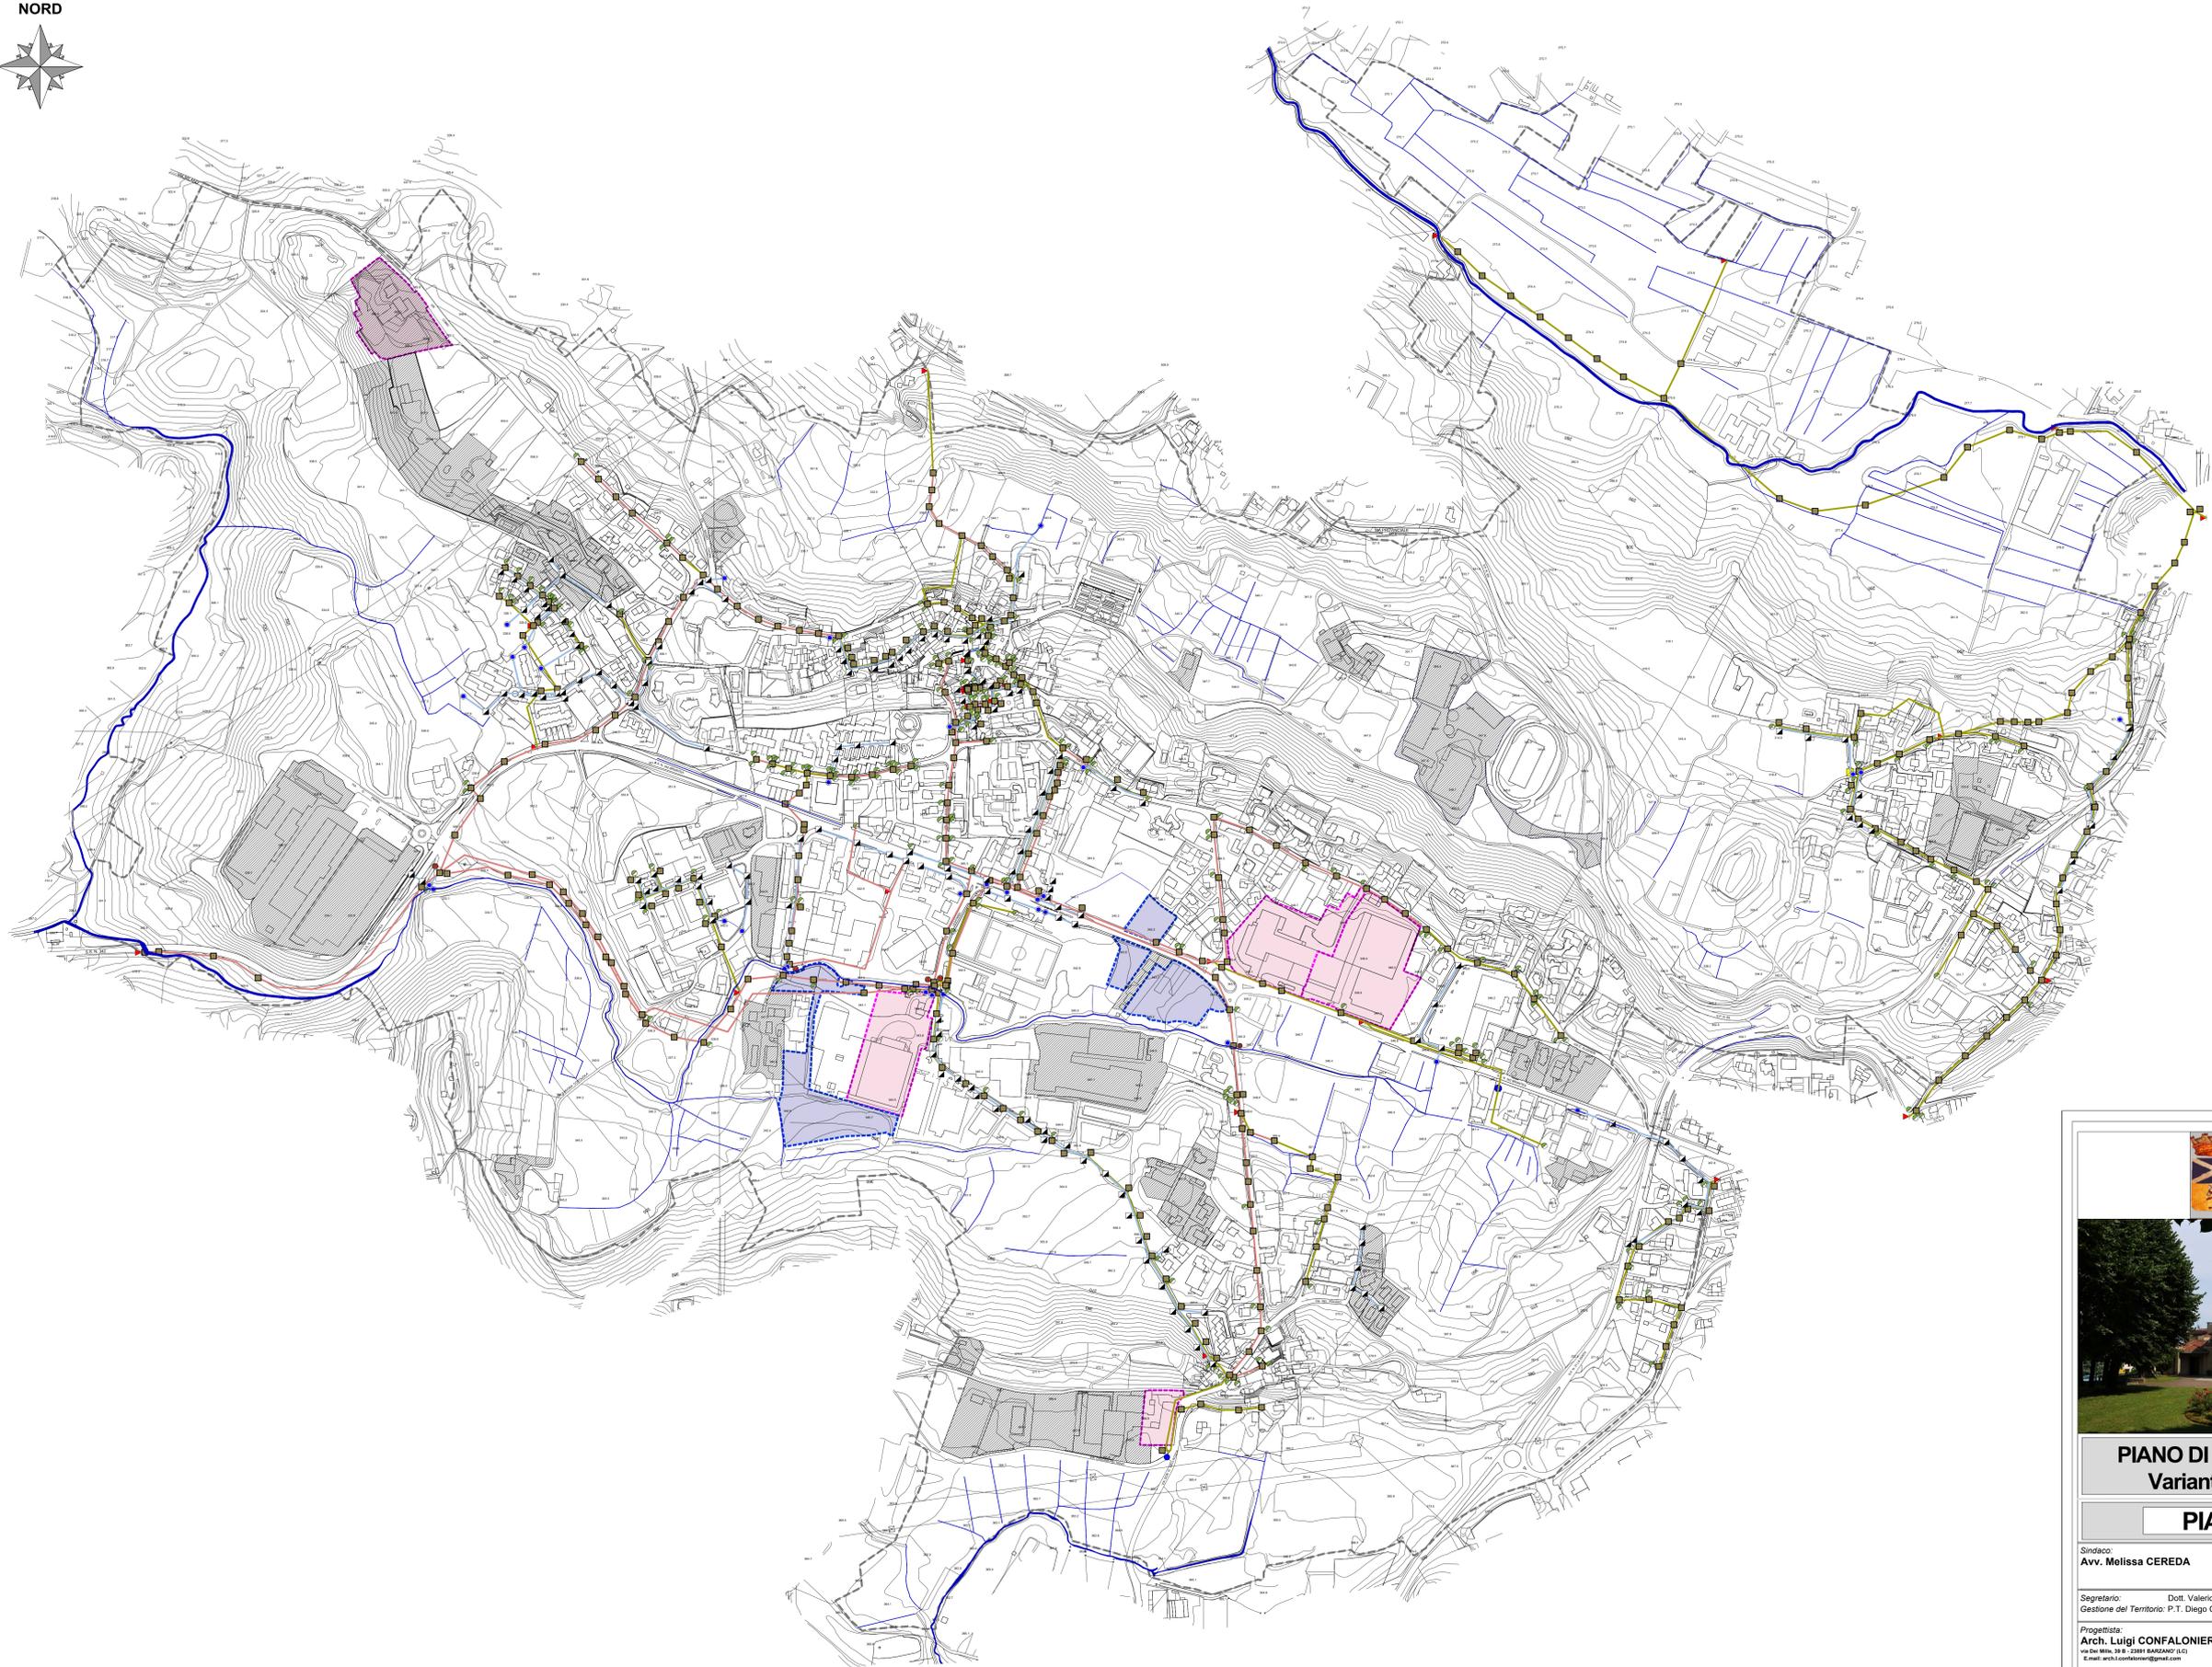



COMUNE DI BARZAGO
Provincia di LECCO

P
G
T
2023

PIANO DI GOVERNO TERRITORIO
Variante Generale anno 2023

PIANO dei SERVIZI

<p>Sindaco: Avv. Melissa CEREDA</p> <p>Segretario: Dott. Valerio ESPOSITO Gestione del Territorio: P.T. Diego COLOSIMO</p> <p>Progettista: Arch. Luigi CONFALONIERI via del Melù, 39 - 22019 BARZAGO (LC) E-mail: arch.confalonieri@gmail.com</p> <p><small>ESTENSORE V.A.B. - AGR. Claudio FEBELLI</small></p>	<p style="text-align: center;">RETE FOGNARIA e Ambiti sprovvisti o con rete fognaria non a carico dell'Ente Gestore</p> <p>Data: Aprile 2023 Scala: 1:3.000</p> <p>Appr.: Settembre 2024 Elaborato: PdS 03</p> <p><small>Approvato: Delibera di C.C. n. 7 del 11/06/2024 Piano di consistenza con P.T. C.C.P. Locali: Determina n. 107 del 21/06/2024</small></p> <p>A seguito controdeduzioni alle osservazioni</p>
---	--