


LEGENDA

ZRTM E CICLOPEDONALI

- Zona Residenziale a Traffico Moderato (ZRTM)
- Porta di accesso a ZRTM
- Scalinata pedonale esistente
- Nuovo marciapiede di previsione
- Piste e percorsi ciclopedonali esistenti
- Continuità ciclopedonali interne a Parchi e/o Giardini Pubblici
- Strade con ciclabilità in promiscuo con autoveicoli
- Piste e percorsi ciclopedonali di previsione
- Percorsi ciclopedonali esistenti da riqualificare
- Percorsi su strade a priorità pedonale e ciclabile
- Itinerari rurali nel Parco del Curone
- Itinerari segnati nel Parco del Curone in promiscuo con veicoli
- Attraversamento ciclopedonale esistente/previsto
- Parco di Montev ecchia e del Curone

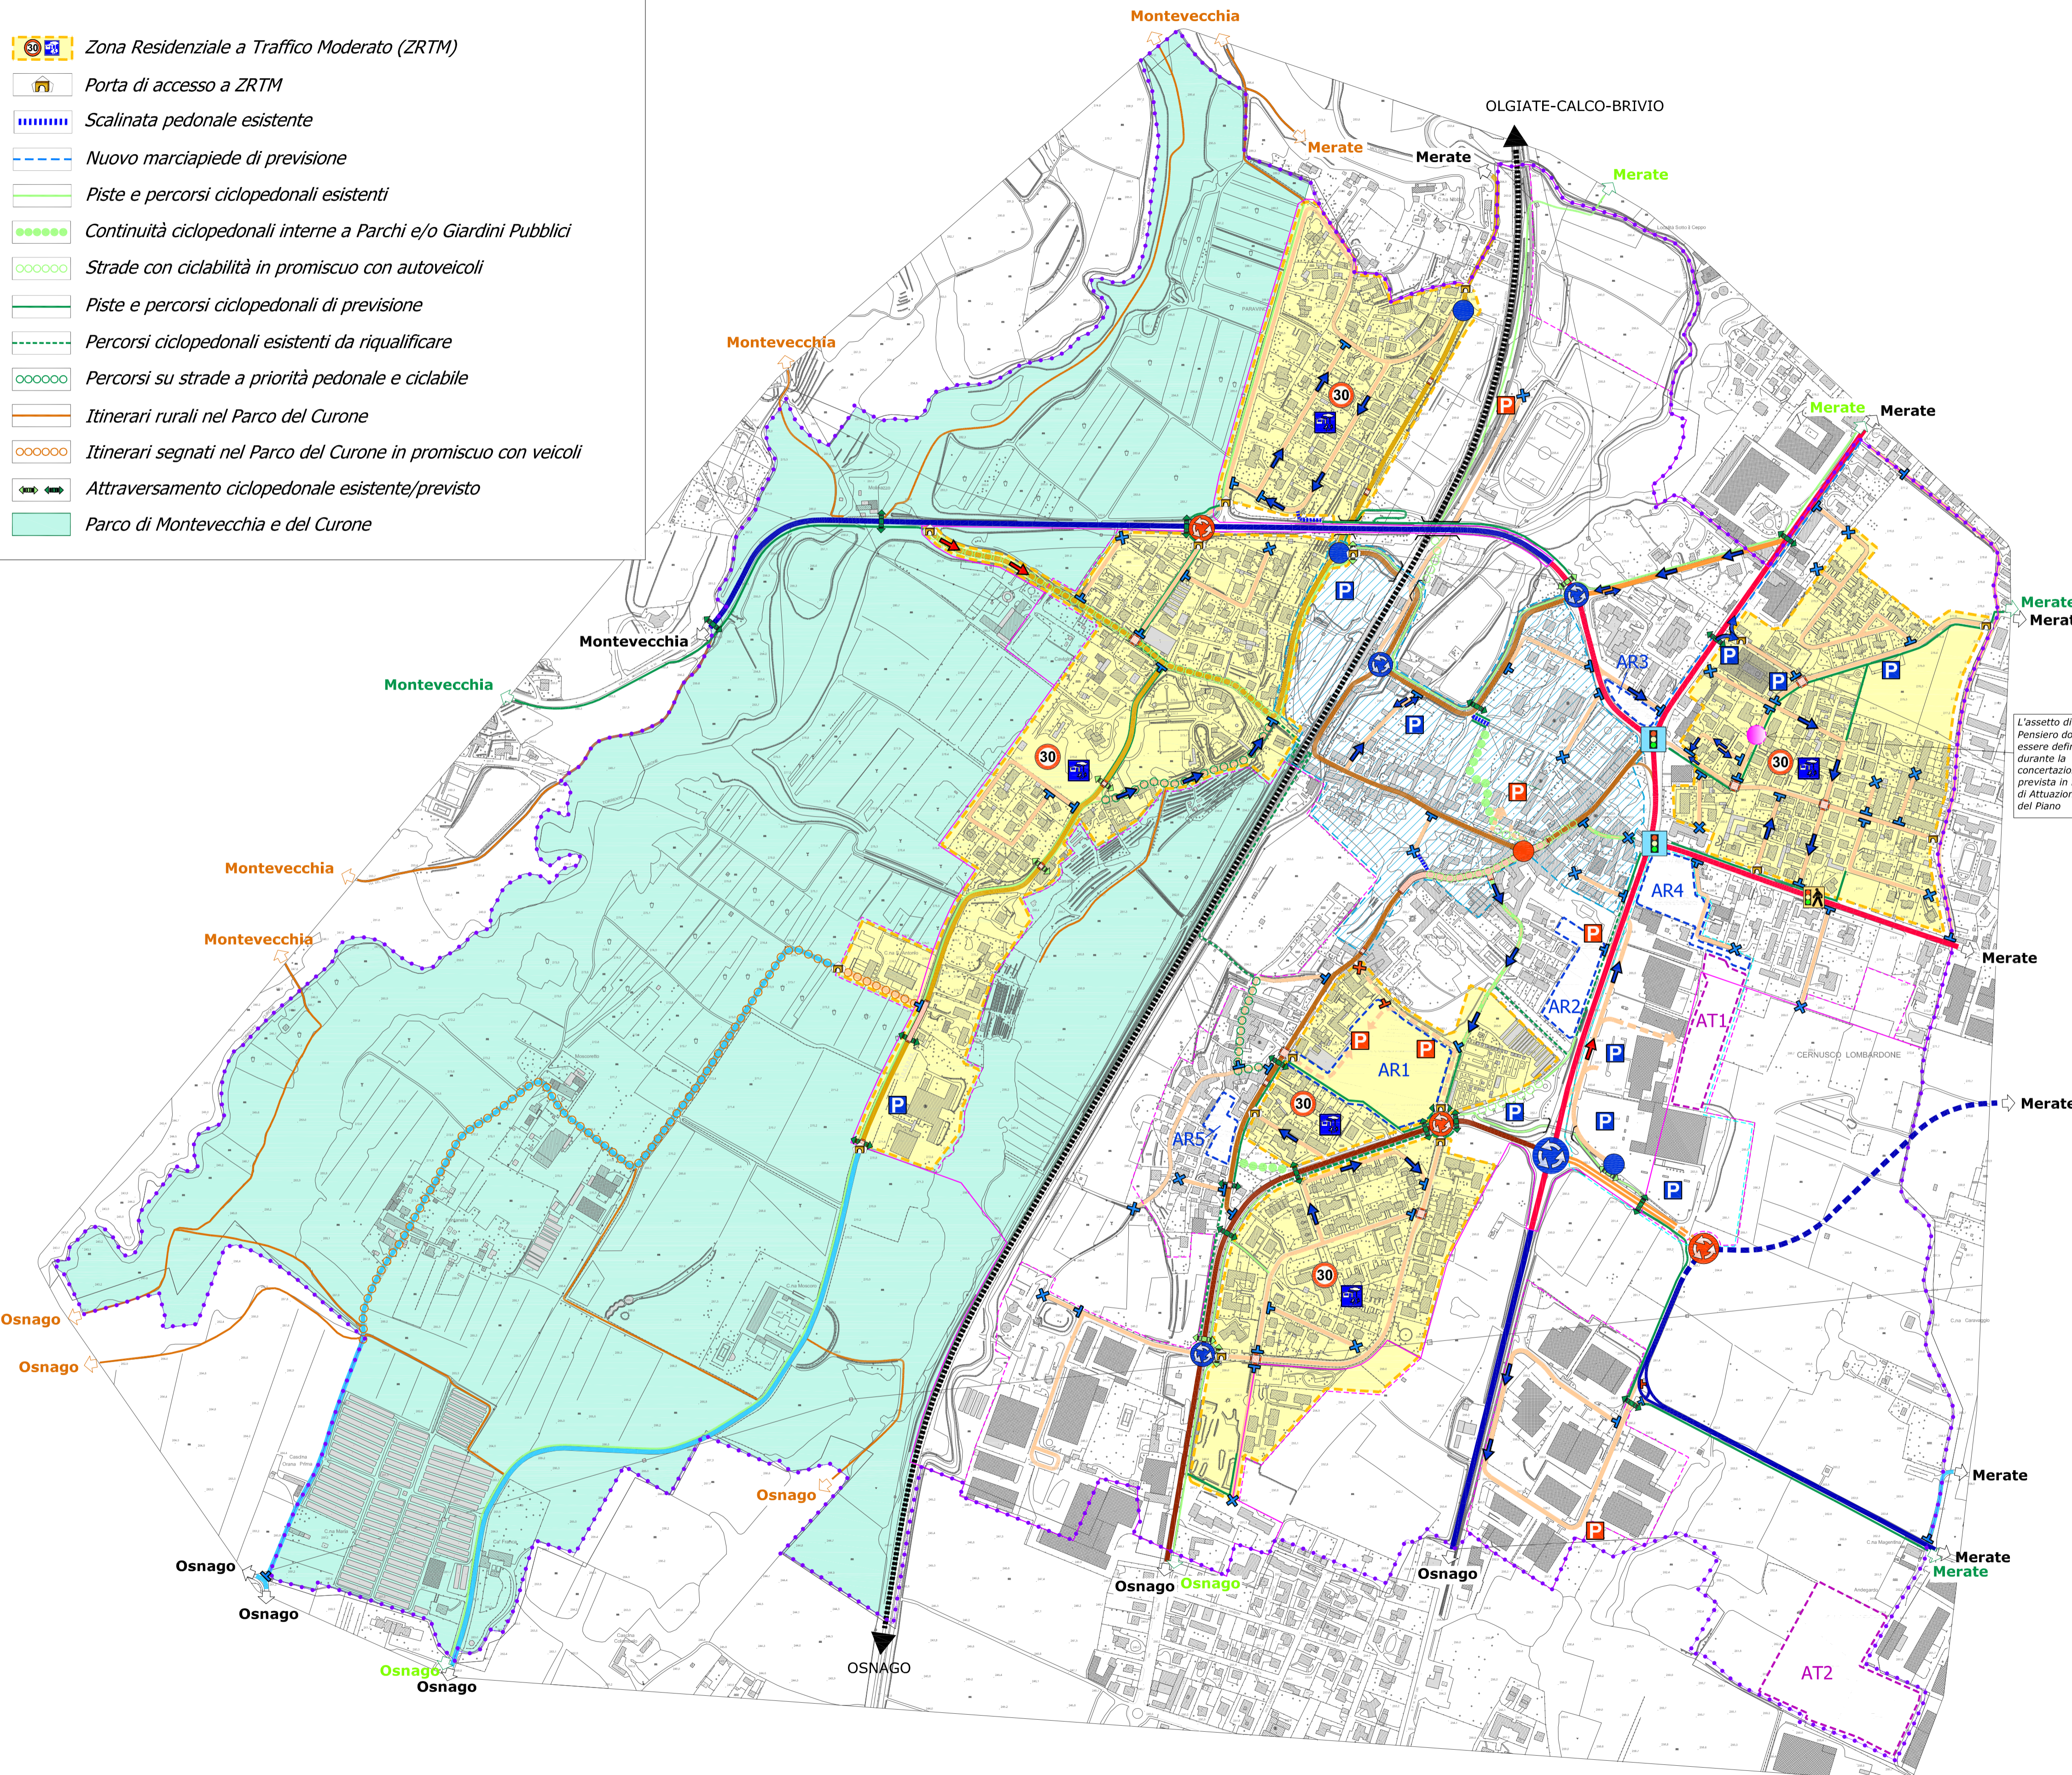

L'assetto di via
Pensiero dovrà
essere definito
durante la
concertazione
prevista in fase
di Attuazione
del Piano

LEGENDA

CLASSIFICAZIONE STRADALE, PERIMETRAZIONI E CIRCOLAZIONE

- Strade extraurbane secondarie (cat.C)
- Strade extraurbane locali (cat.Fe)
- Strade urbane interquartiere (cat.E1)
- Strade urbane di quartiere (cat.E2)
- Strade urbane interzonali primarie (cat.F1)
- Strade urbane interzonali secondarie (cat.F2)
- Strade urbane interzonali complementari (cat.F3)
- Strade urbane locali (cat.F4)
- Area Pedonale (strada con accesso per i soli residenti)
- Chiusura stradale esistente/prevista
- Rotatoria esistente/prevista
- Minirotatoria esistente/prevista
- Impianto semaforico esistente/semaforo a chiamata previsto
- Senso unico esistente/previsto
- Senso Unico Alternato
- STOP o dare precedenza esistente/prevista
- Intervento di moderazione previsto (platea incrocio, dosso)
- Area di sosta esistente/prevista
- Zona di Particolare Rilevanza Urbanistica (ZPRU)
- Perimetro attuale/allargamento futuro del Centro Abitato
- Confine Comunale
- Perimetro area oggetto di Piano Particolareggiato del Traffico



COMUNE DI CERNUSCO LOMBARDONE (Provincia di Lecco)



PIANO URBANO DEL TRAFFICO

INTERVENTI DEL PIANO Breve Termine

VERSIONE	DATA	SCALA	TAV
1.4	Giugno 2014	1:5.000	II

Versione	Data	Autore	TIMBRO
1.0	08 aprile 2013	Simone Borghi	
1.1	10 giugno 2013	Simone Borghi	
1.2	15 dicembre 2013	Simone Borghi	
1.3	09 giugno 2014	Simone Borghi	
1.4	23 giugno 2014	Simone Borghi	

META
mobilità
economia
territorio
ambiente

ing. Andrea Debernardi
via Roma, 30
23875 OSNAGO (LC)
p.IVA 02478940139
ord.ingegneri Lecco (n°571)

SEDE OPERATIVA
via Magenta, 15
20900 MONZA
tel 039-945.12.49
e-mail andrea.debernardi@metaplanning.it

COLLABORATORI
ing. Simone Borghi
plan.urb. Emanuele Ferrara