

urbanistica
prospettive
strutture
impianti

Via Piga, Comune XXI, 6
23822 - Brenno (LC)
architetto@epallera.com

ARCHITETTO EUGENIO DELL'ERA

COMUNE DI DERVIO
Provincia di Lecco



REALIZZAZIONE PERCORSO TURISTICO A LAGO DA DERVIO A CORENNO PLINIO

STUDIO DI FATTIBILITA'
TECNICO-ECONOMICO
PLANIMETRIA GENERALE
con individuazione Mappali
PROGETTO
scala 1:1000


TAV 3

RESPONSABILE DEL PROCEDIMENTO
Comune di Derzio



Ottobre 2023

Comune di Derzio - Piazza IV Novembre - 23824 Derzio (LC)
pec.comune.dervio@pec.regione.lombardia.it - p.iva 0057640136

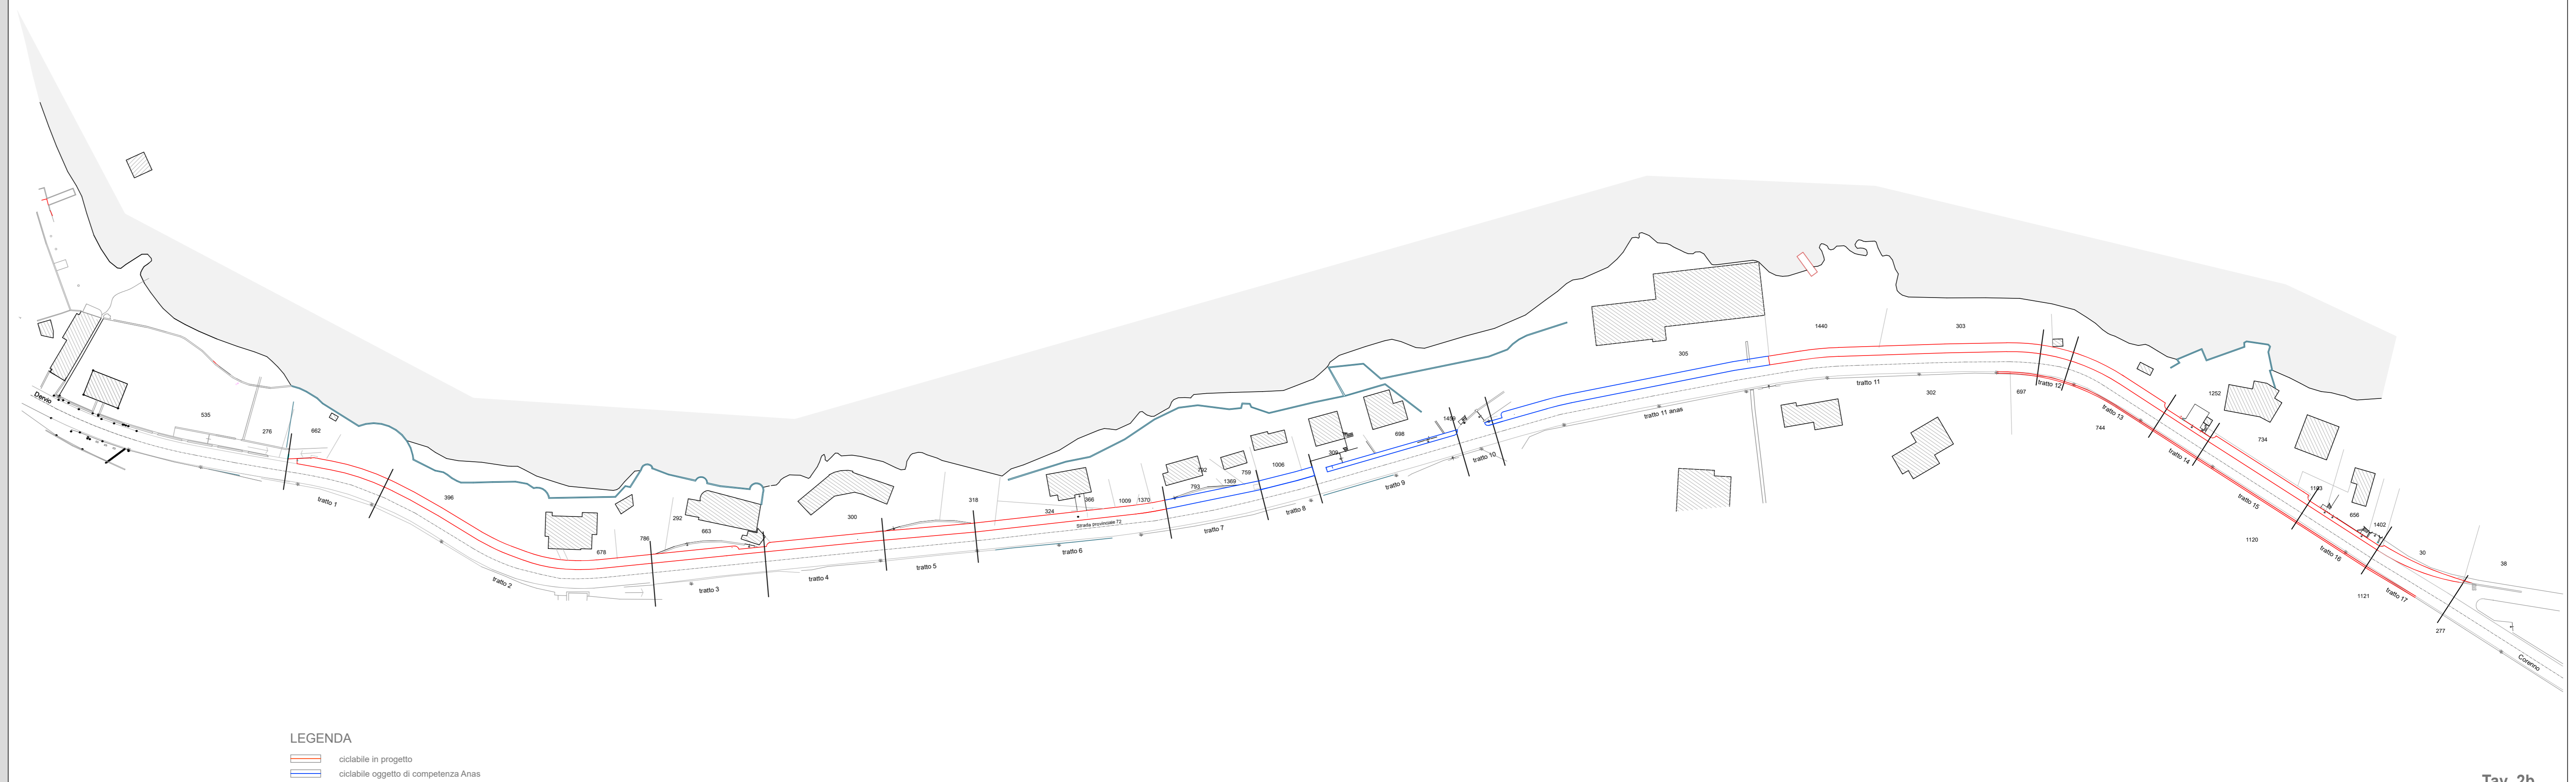

Tav. 2b