
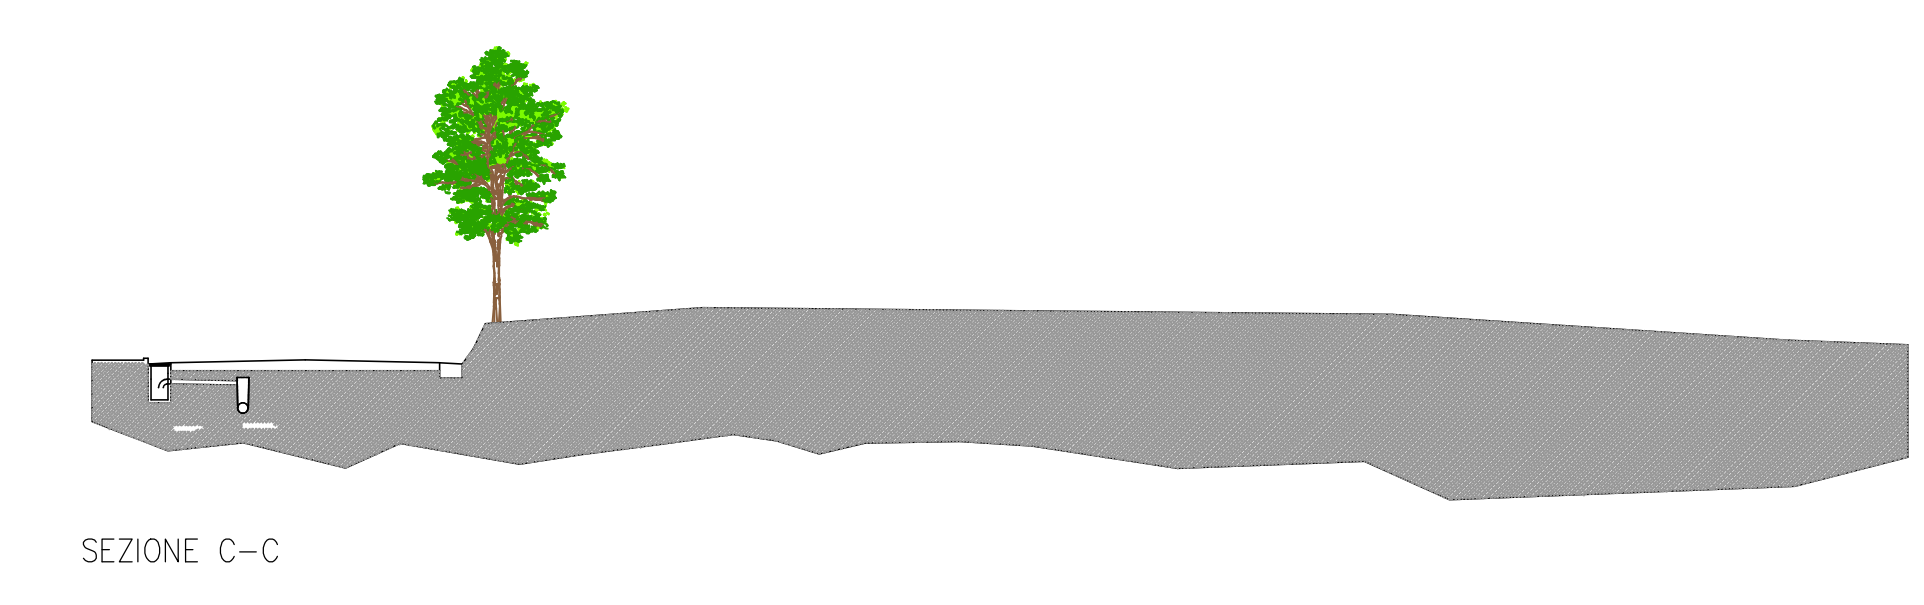
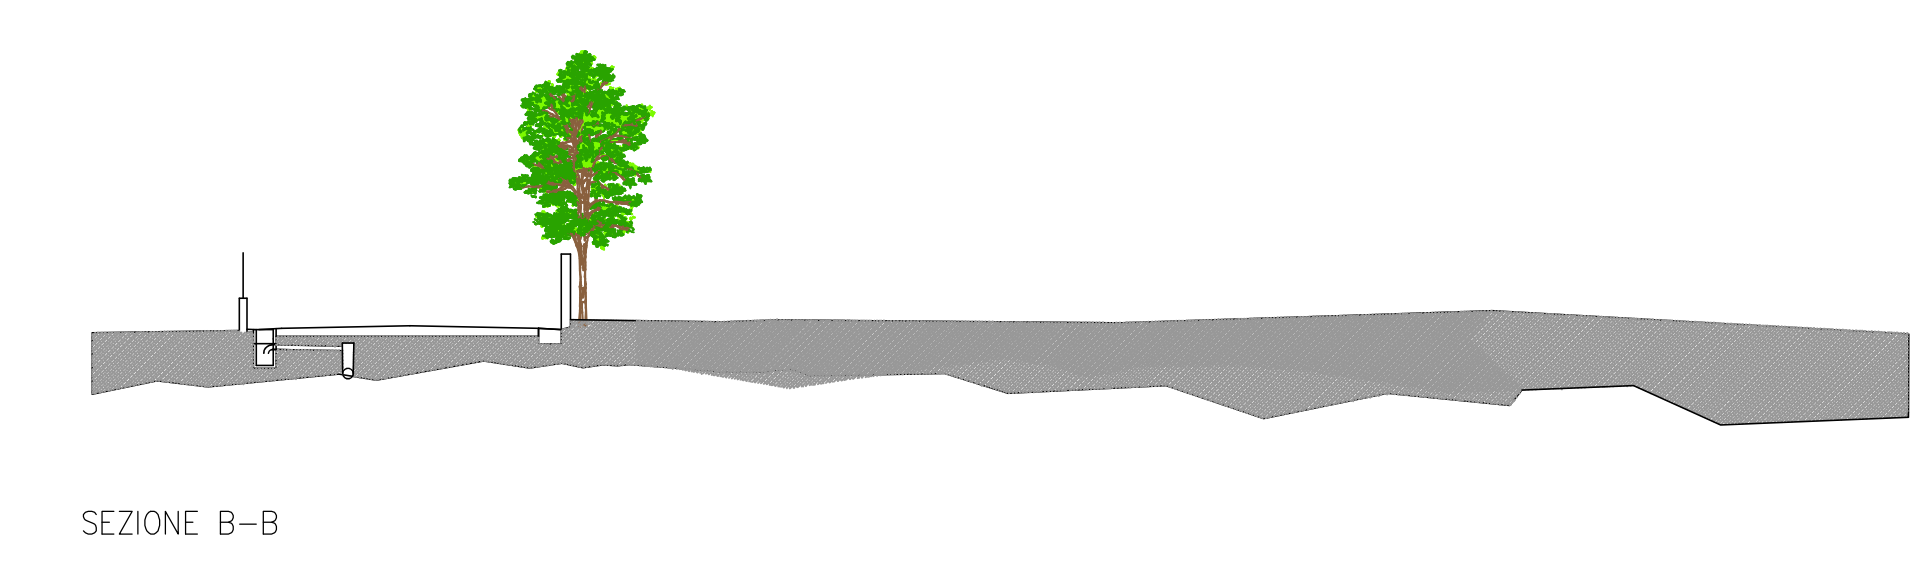
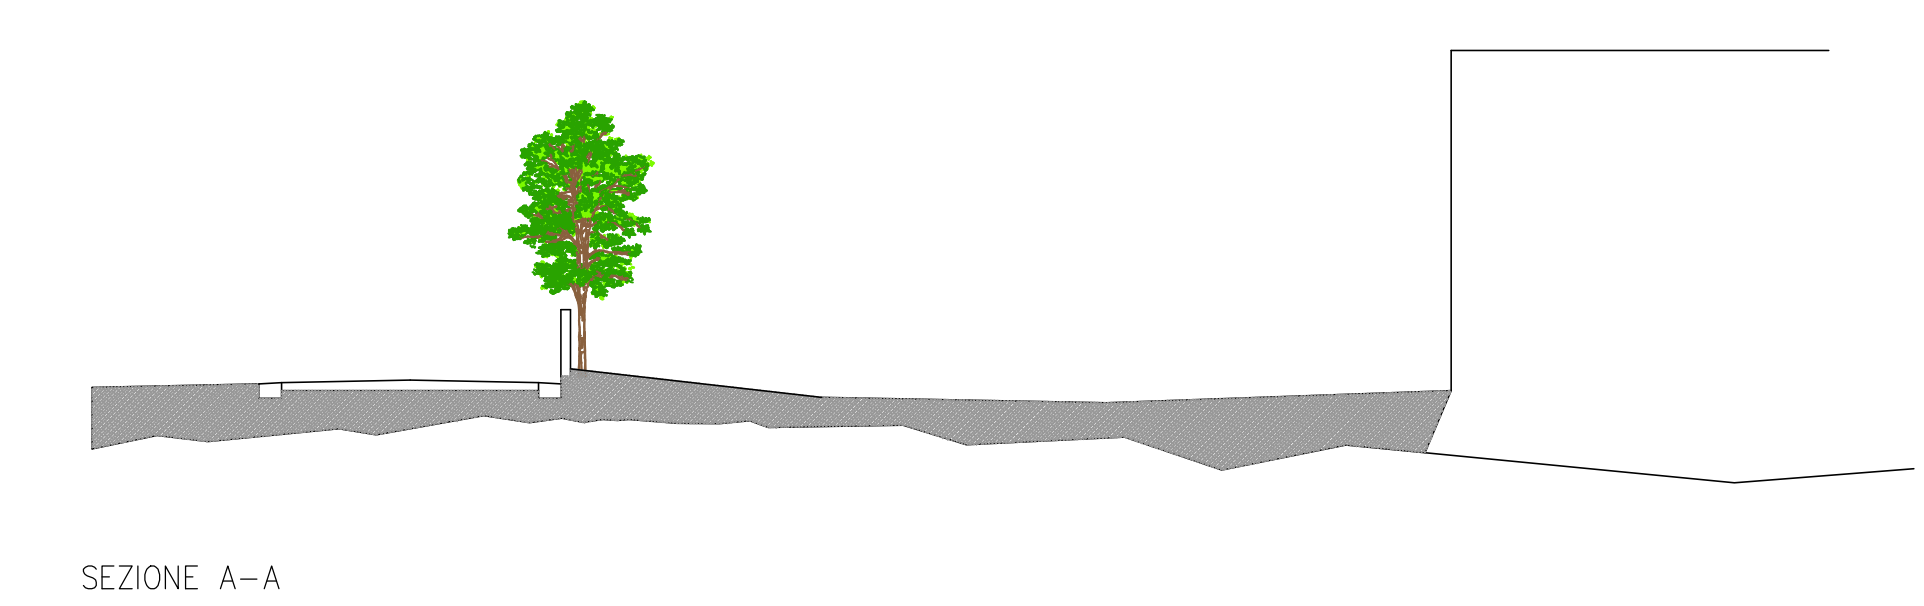



PLANIMETRIA ESISTENTE

Scala 1:200

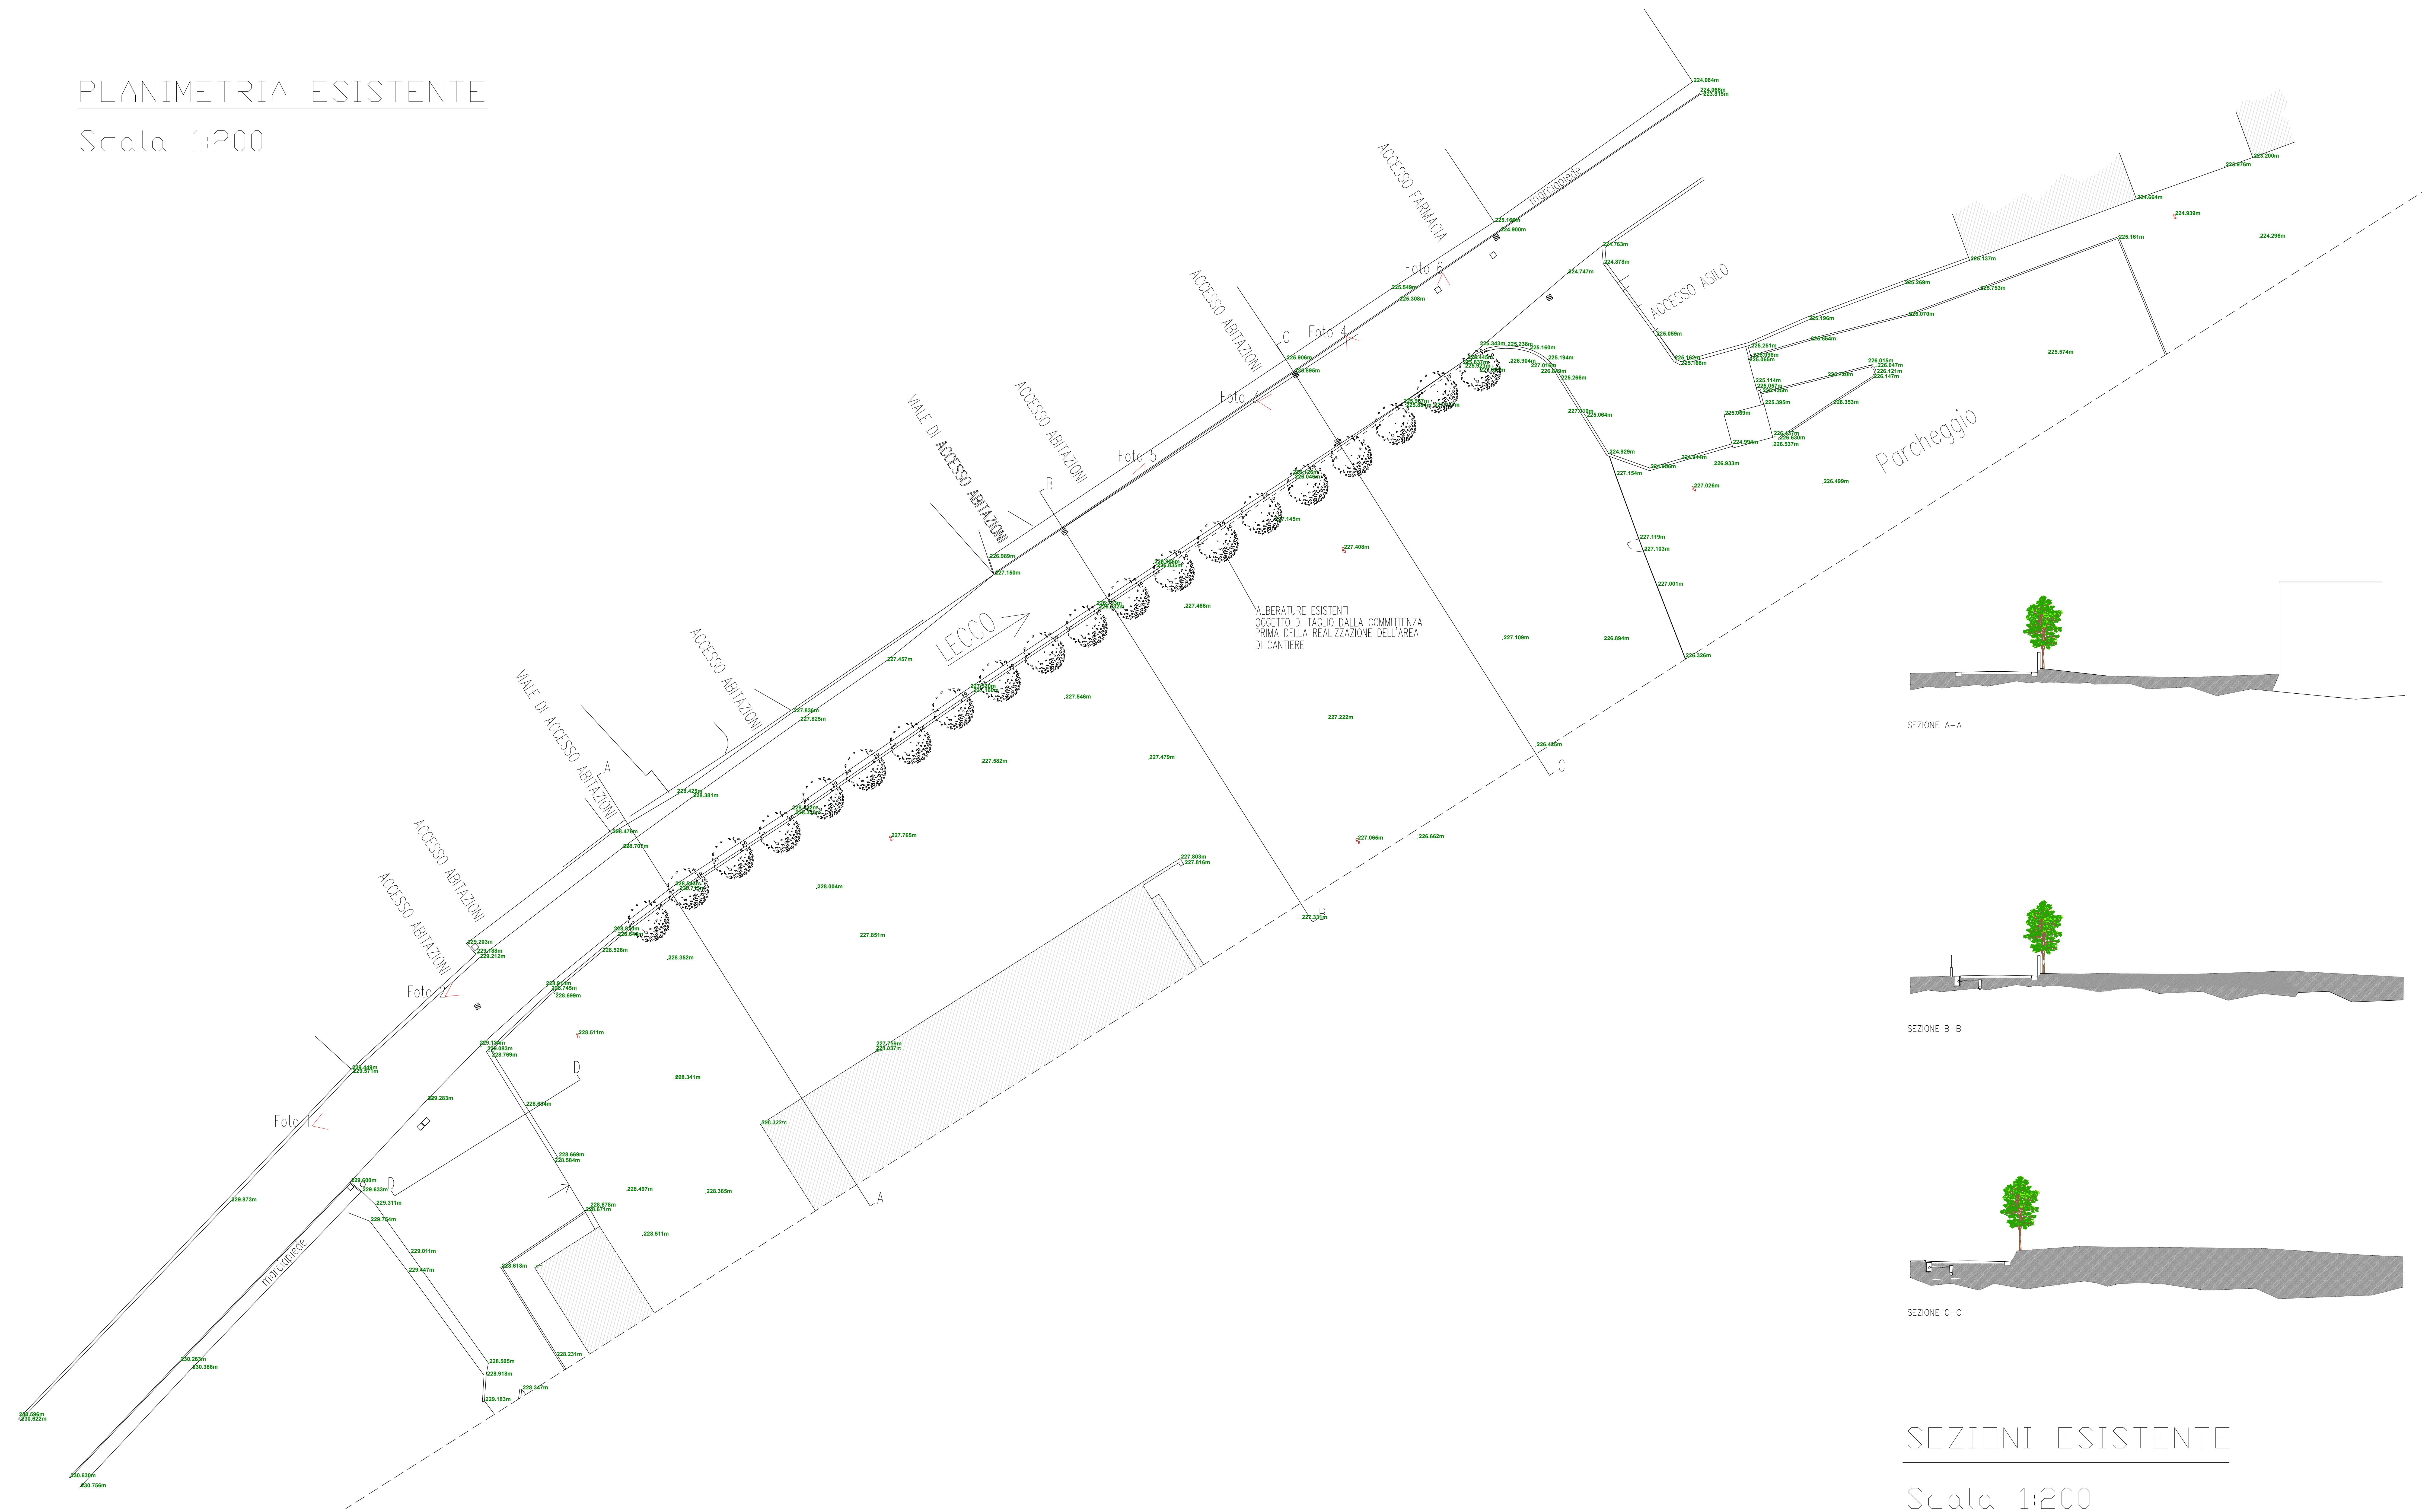

SEZIONI ESISTENTE

Scala 1:200

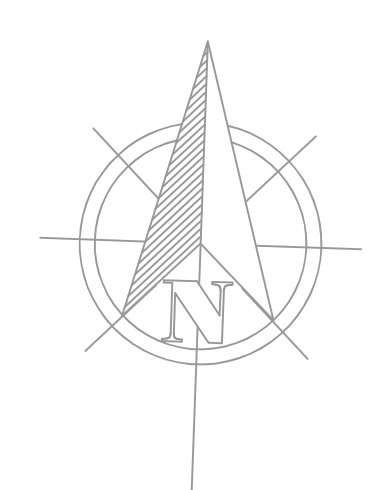

	Data NOVEMBRE 2023	Tavola N. 2
	committente: COMUNE DI VALDREGHENTINO	progetto di: REALIZZAZIONE NUOVO MARCIAPIEDE - PLANIMETRIA E SEZIONI ESISTENTE Scala 1:200
il progettista	il sindaco	