


PLANIMETRIA RAFFRONTO

Scala 1:200

LEGENDA:

- DEMOLIZIONI
- NUOVE COSTRUZIONI

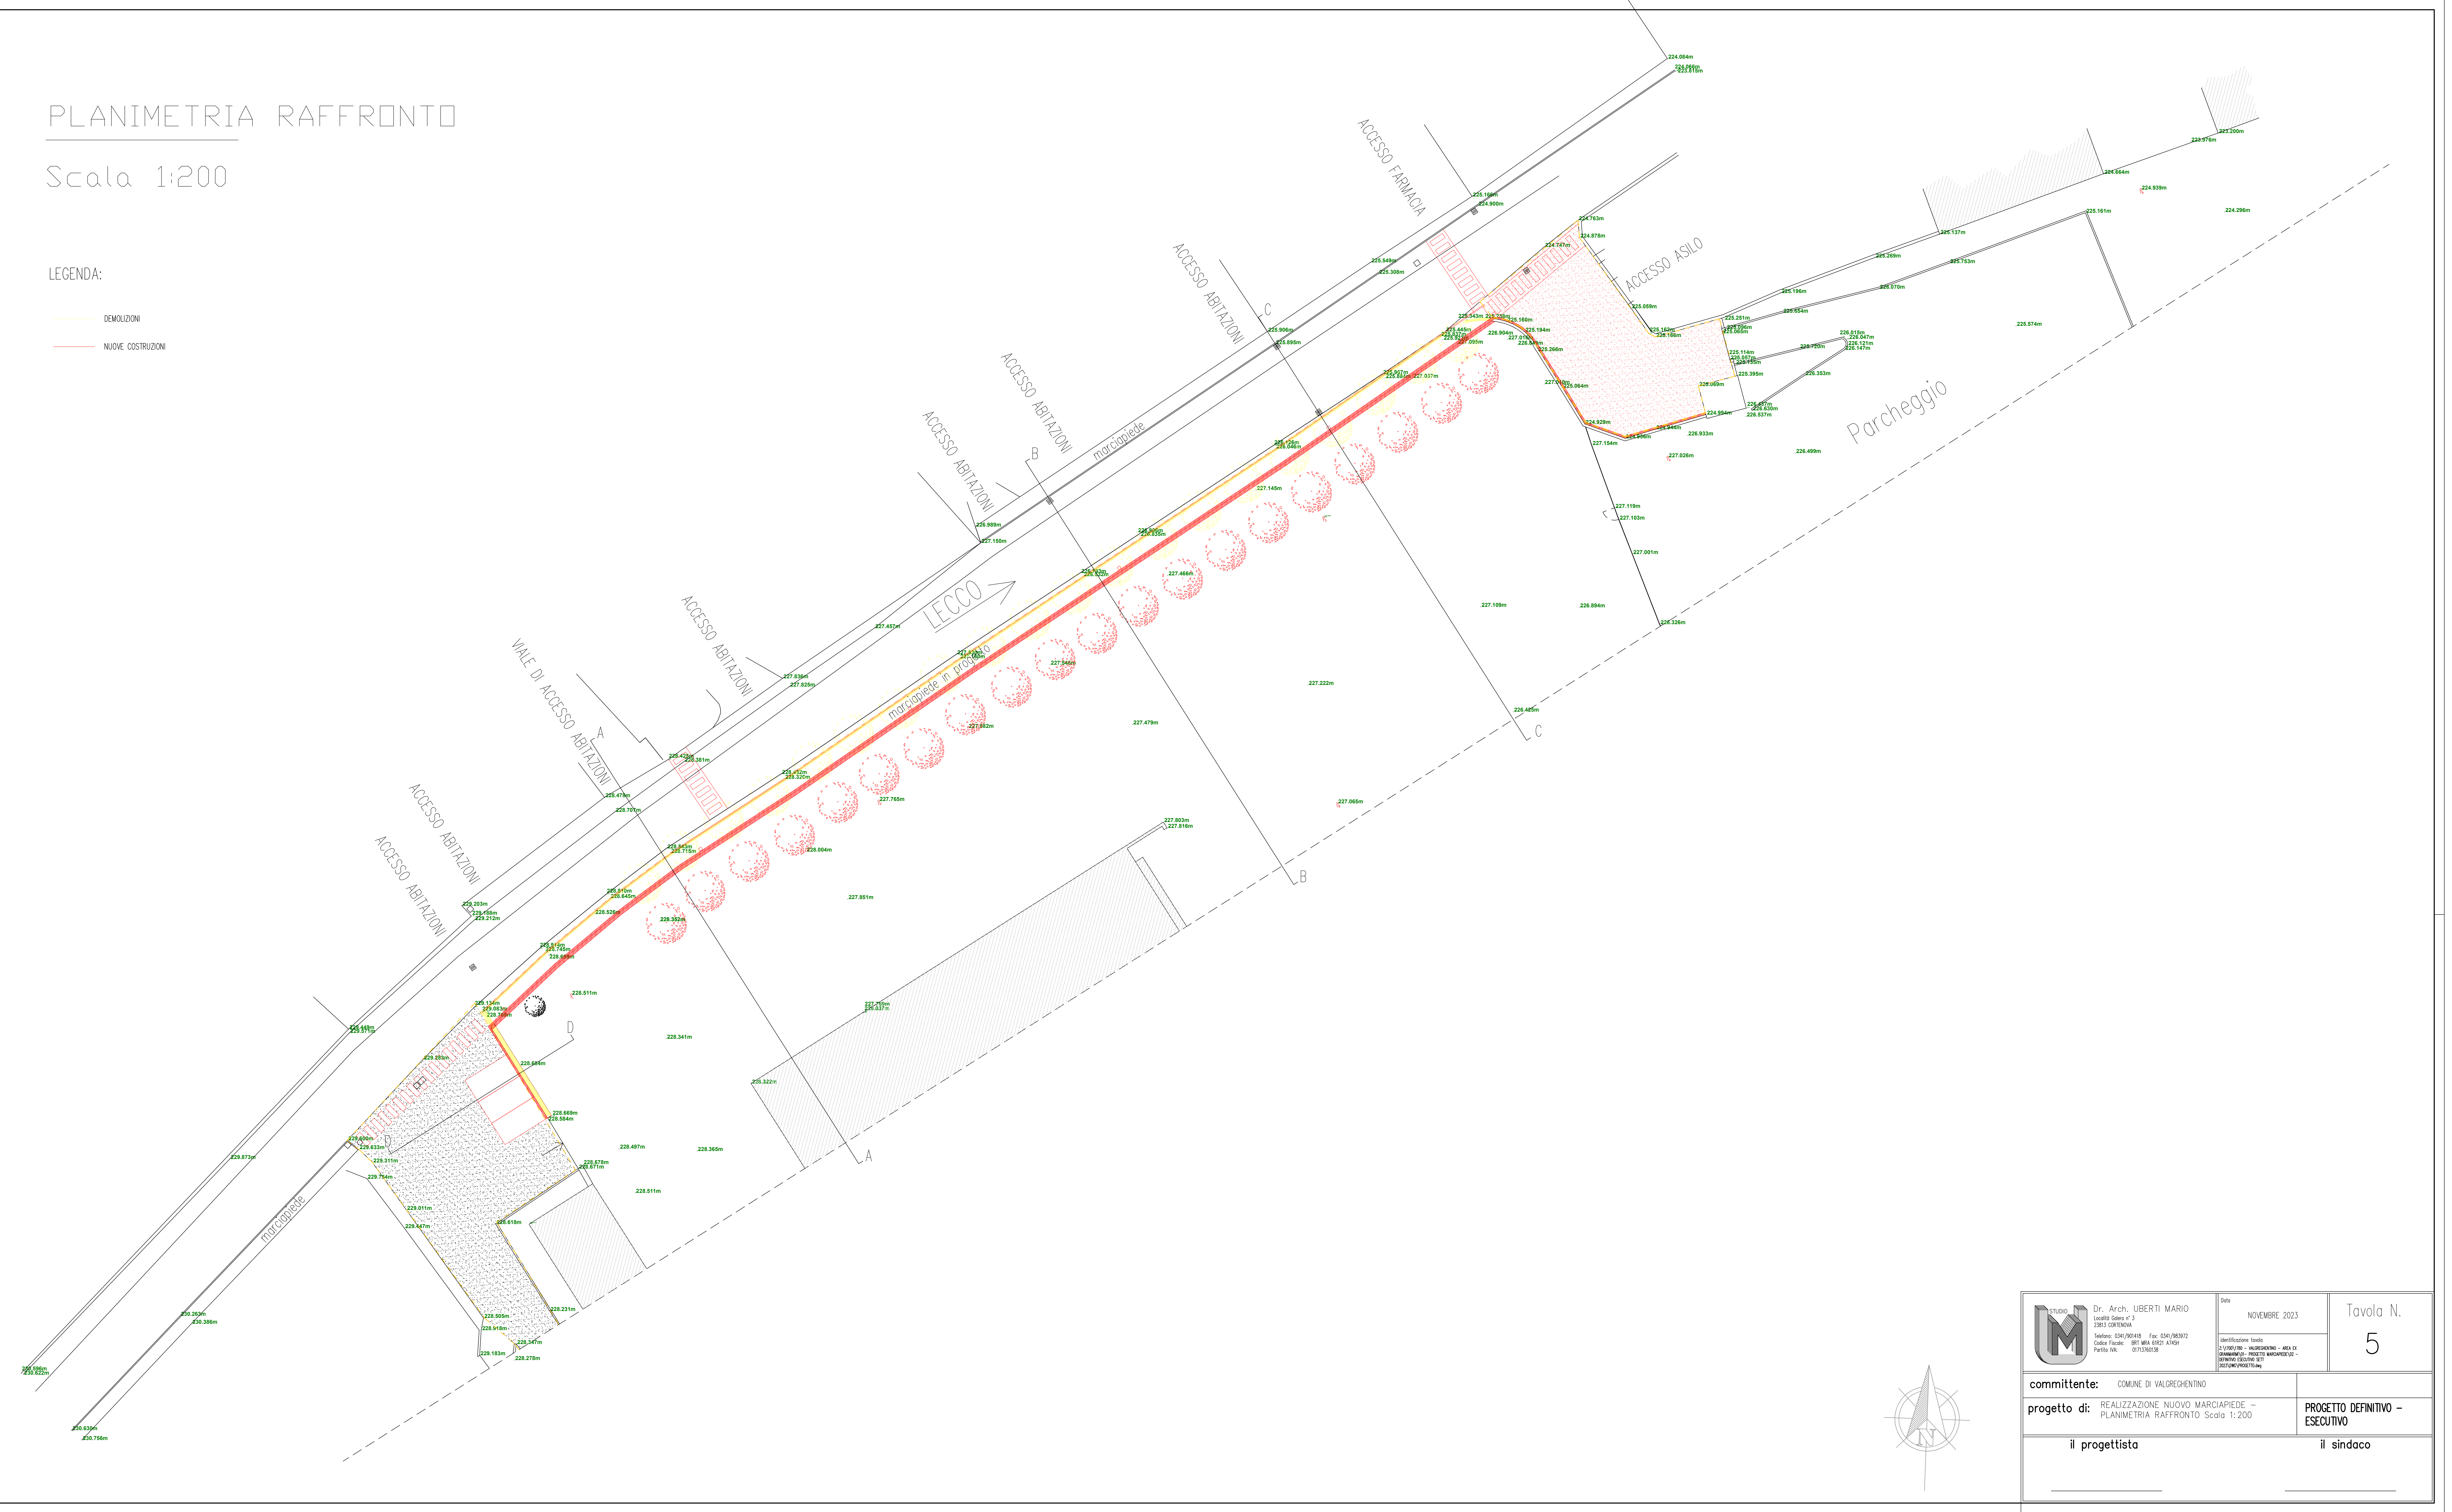

| | | | |
|---|--|------------------------------------|----------------|
|  | Dr. Arch. UBERTI MARIO Via S. Maria 2 03033 CORCHIANO Tel. 0746/562101 Fax 0746/562102 Codice Fiscale 03149470363 Partita IVA 03132030363 | NOVEMBRE 2023 | Tavola N. 5 |
| | committente: COMUNE DI VALGREGENTINO | | |
| progetto di: REALIZZAZIONE NUOVO MARCIAPIEDE - PLANIMETRIA RAFFRONTO Scala 1:200 | | PROGETTO DEFINITIVO - ESECUTIVO | |
| il progettista | | il sindaco | |