




SEZIONE D-D
STATO DI FATTO

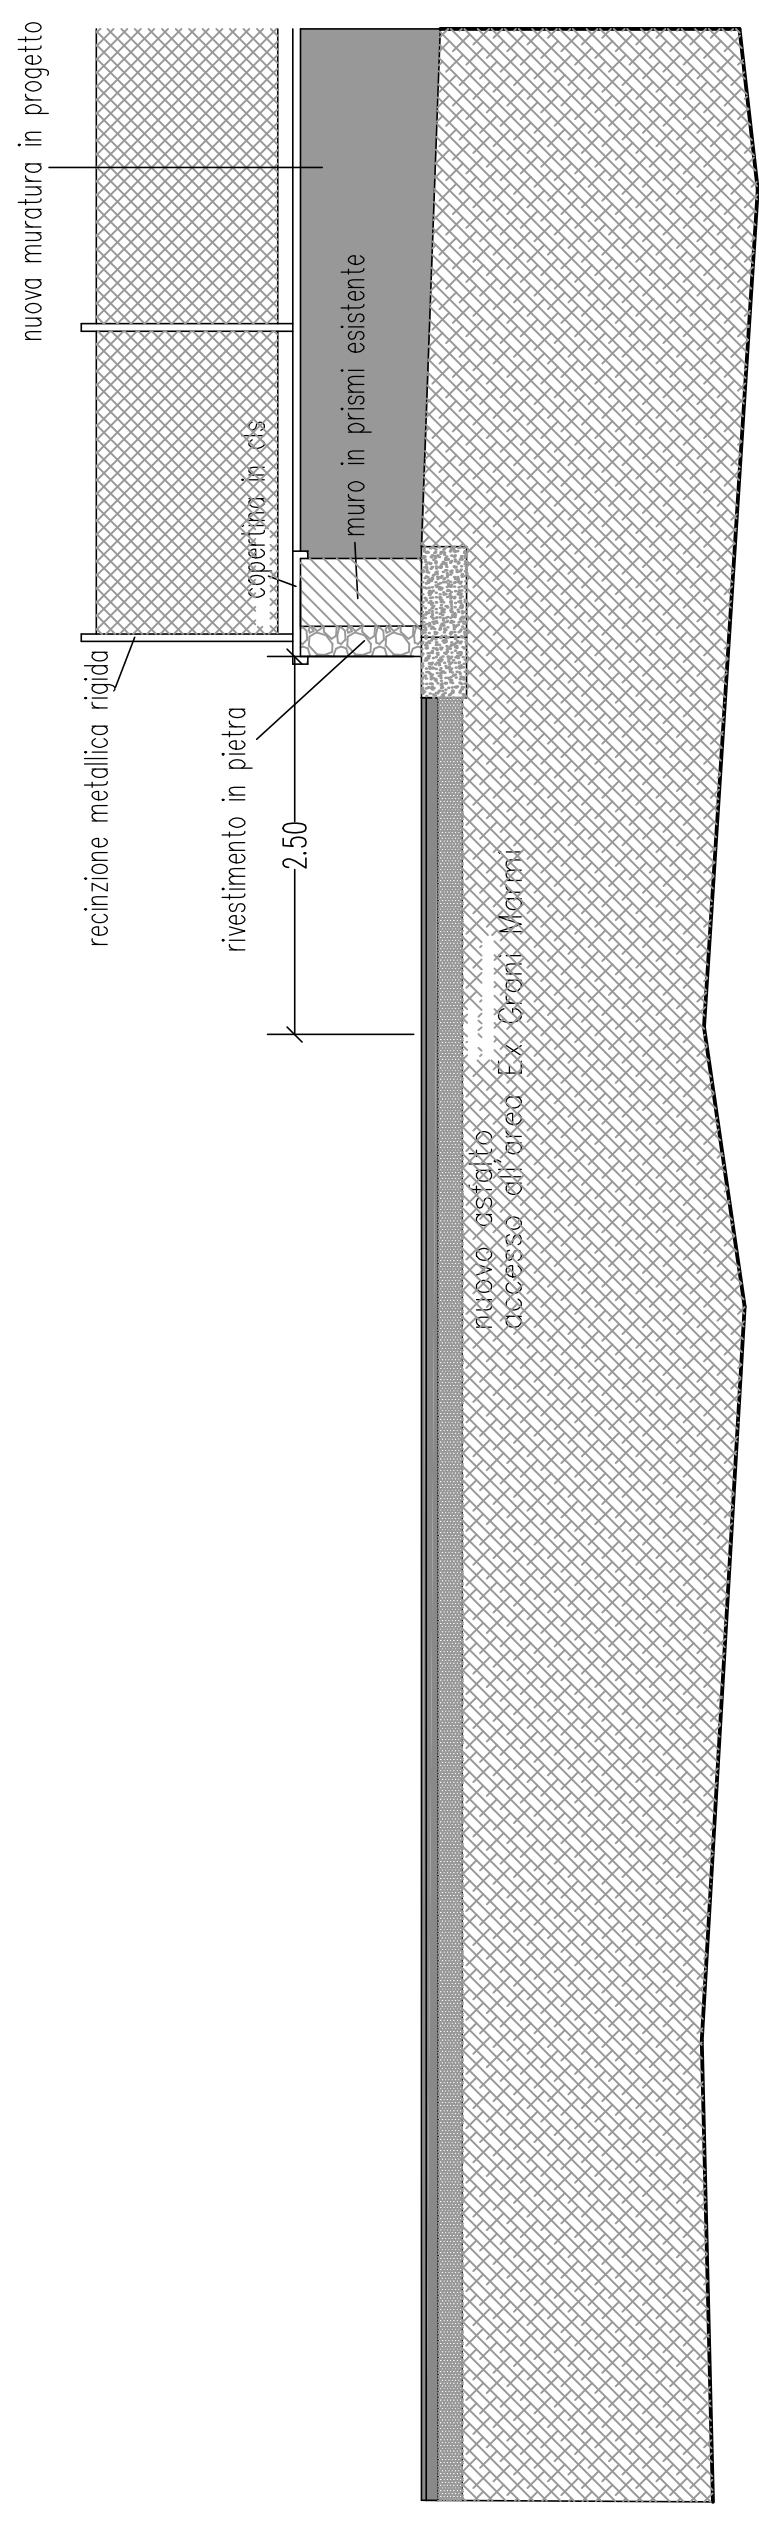


SEZIONE D-D
STATO DI PROGETTO

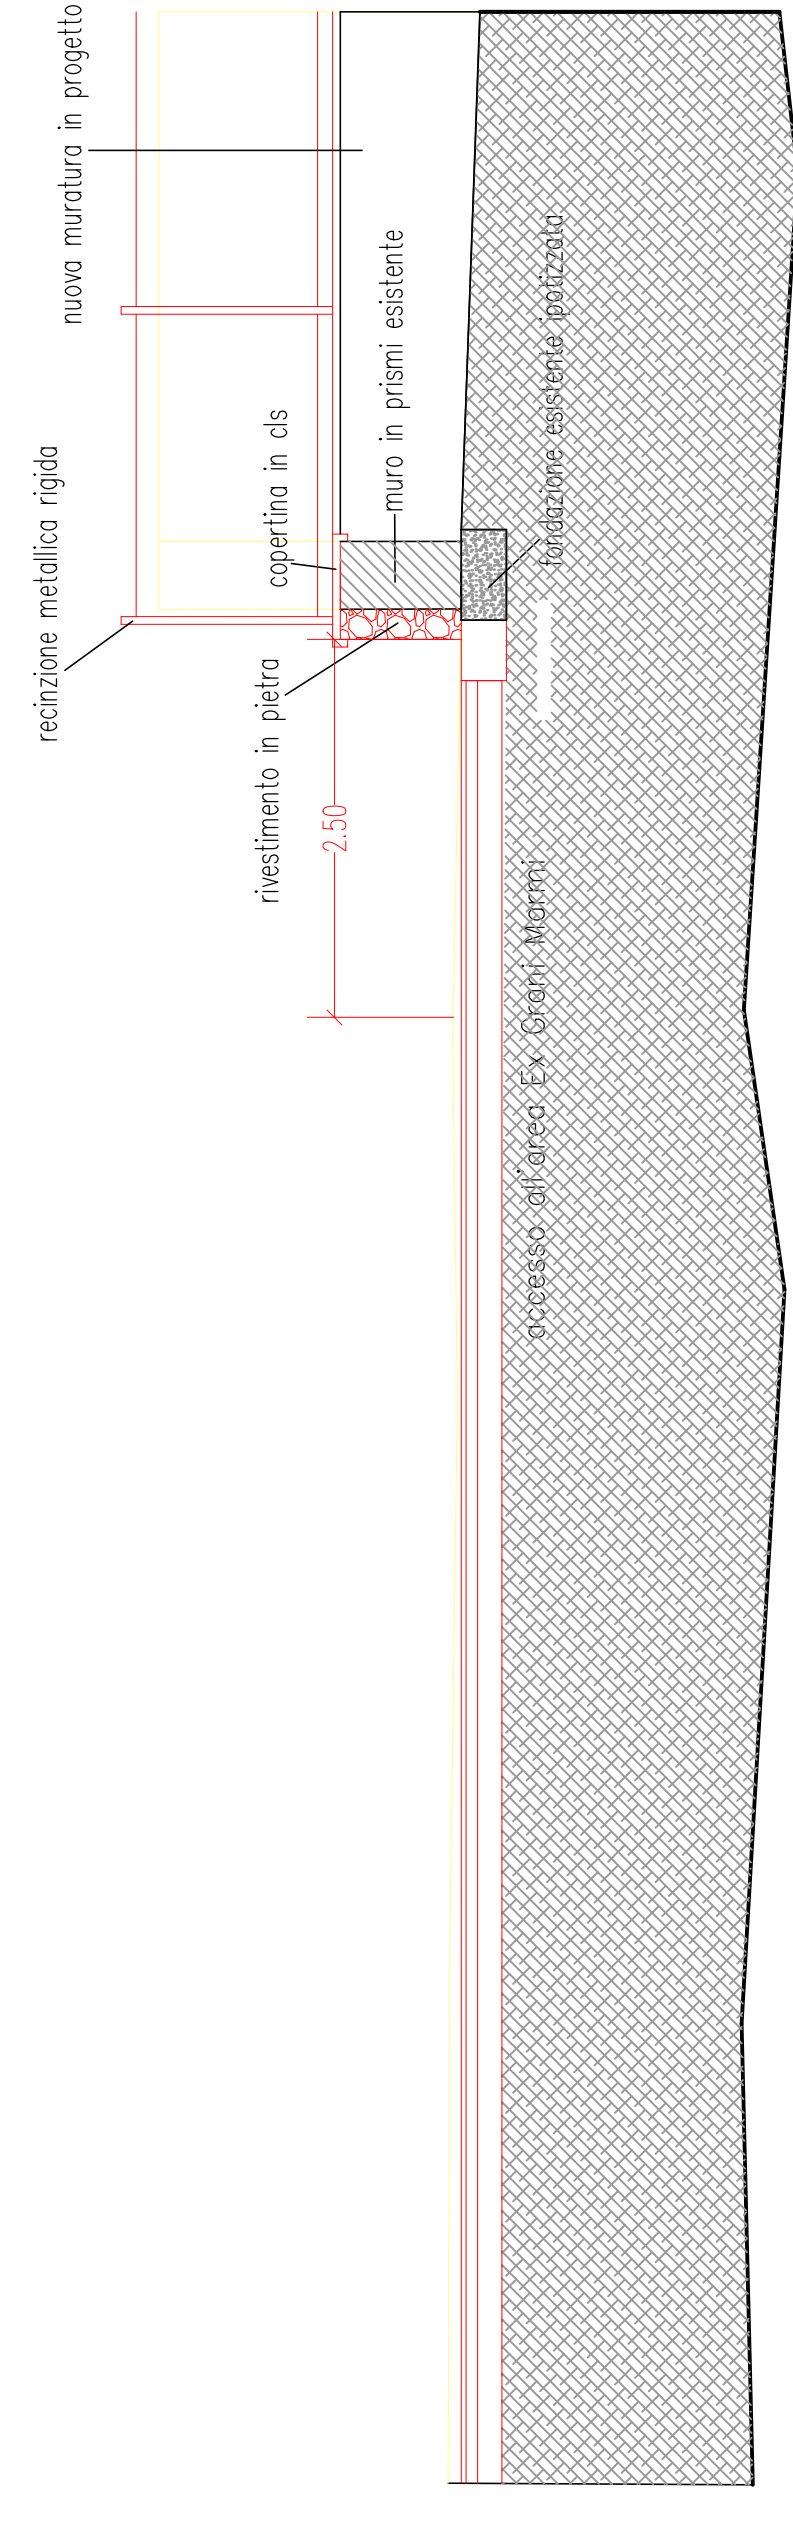

SEZIONE D-D
STATO DI RAFFRONTO

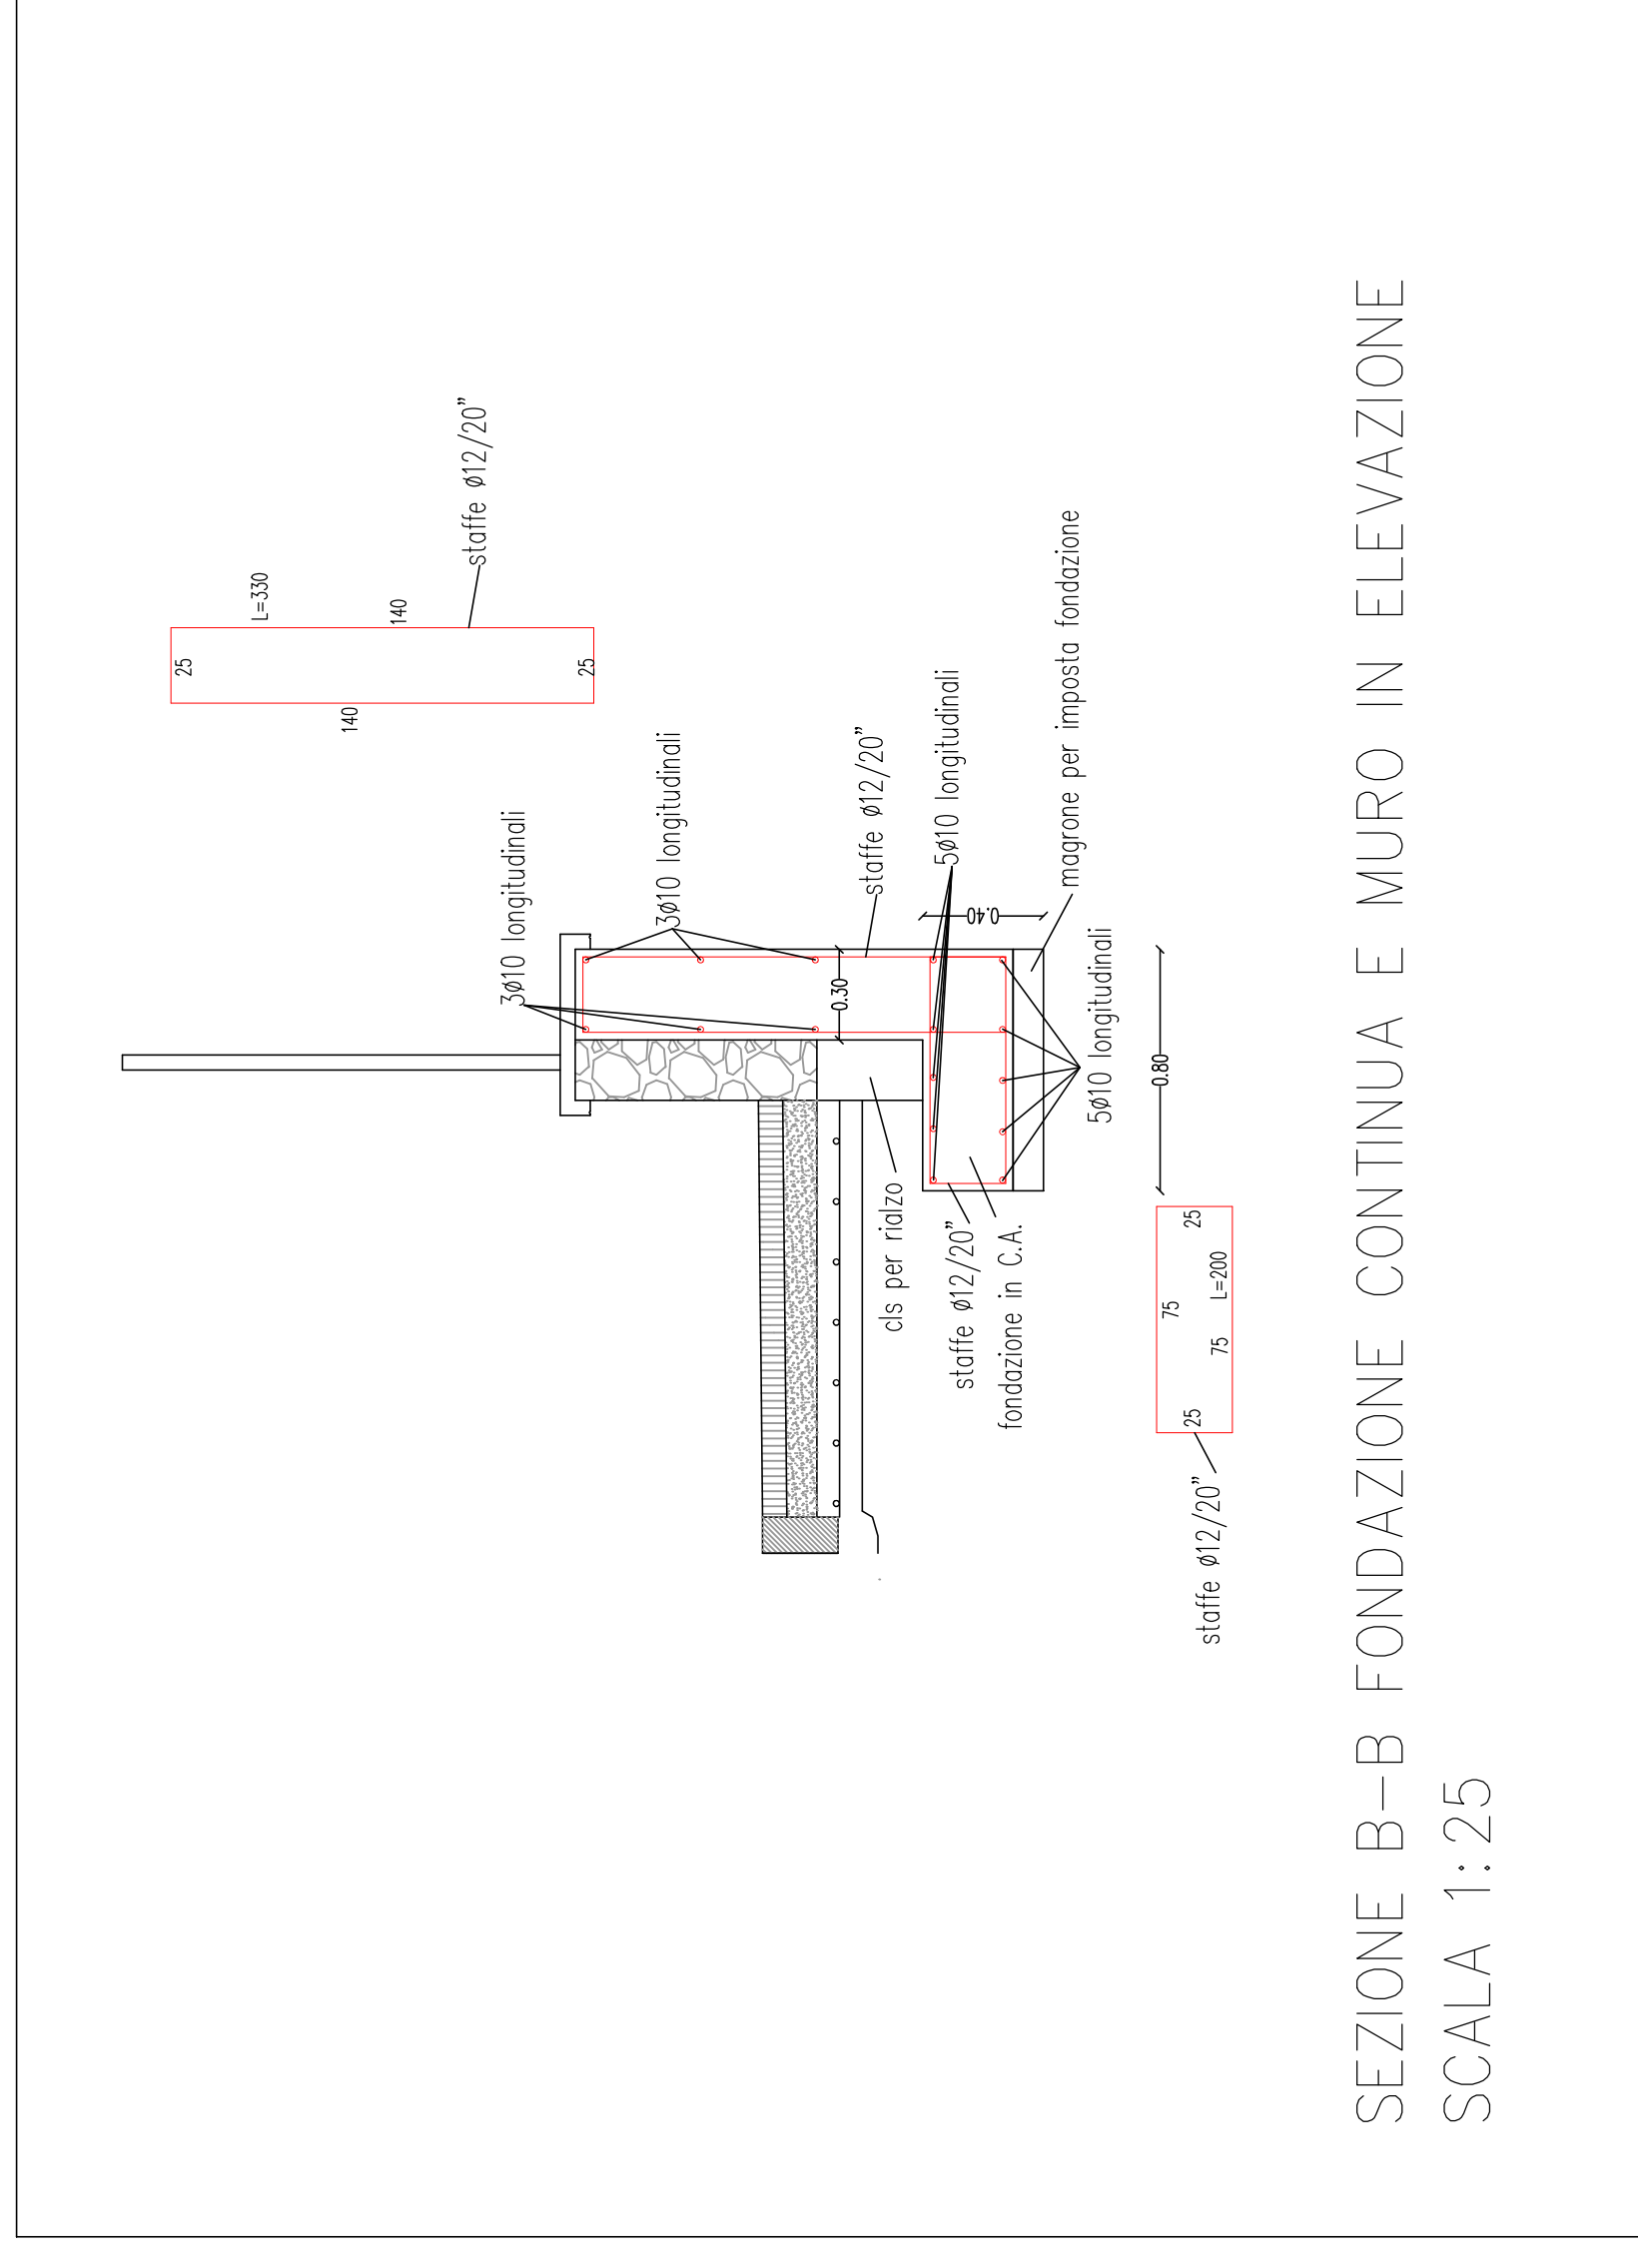

SEZIONE B-B FONDAZIONE CONTINUA E MURO IN ELEVAZIONE
SCALA 1:25

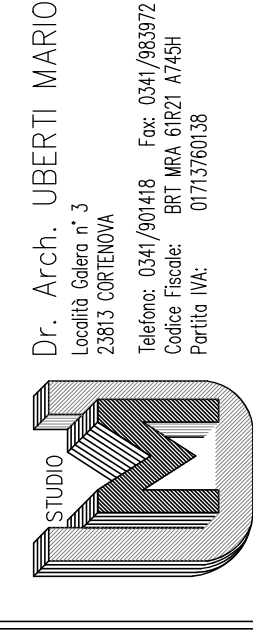

Dr. Arch. UBERTI MARIO
PROGETTISTA

Data

NOVEMBRE 2023

Tavola N.

7

committente: COMUNE DI VALGRENENTINO

progetto di: PARTICOLARI COSTRUTTIVI
Scala 1:50 - 1:25

PROGETTO DEFINITIVO -
ESECUTIVO

il progettista _____
il sindaco _____